


GRUNDRISS EG

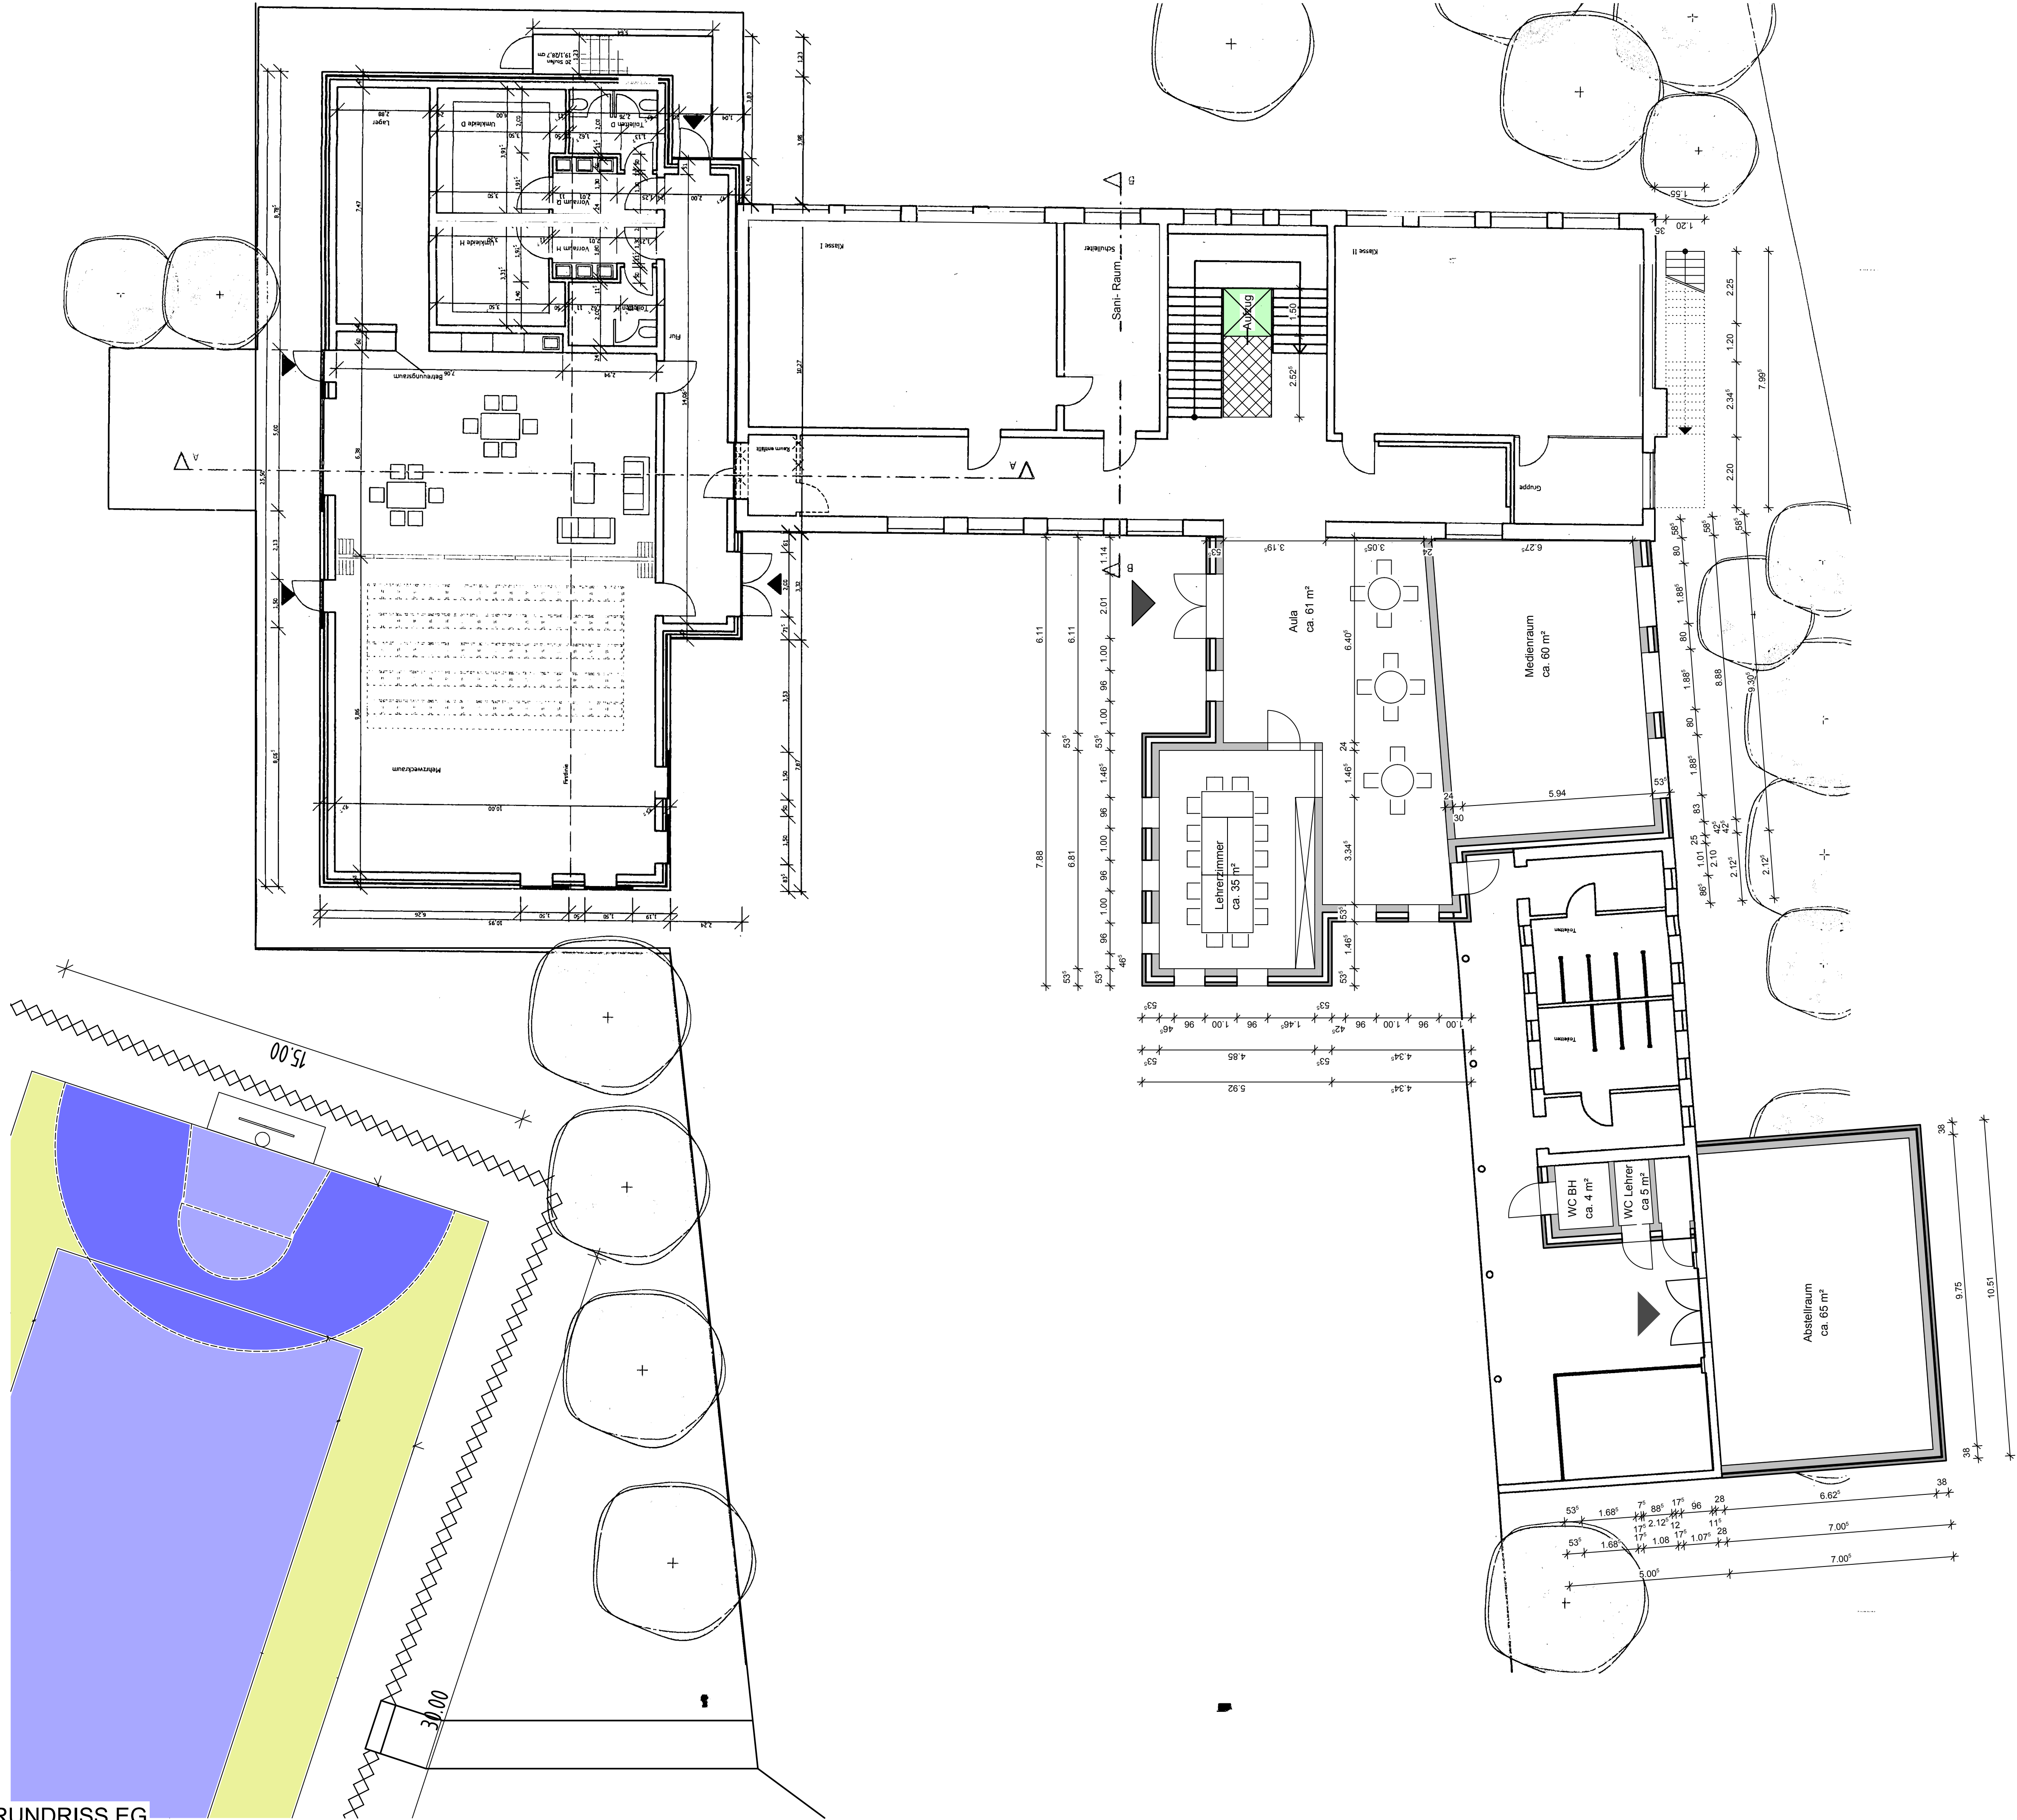

Lage des Bauvorhabens:
Gemarkung: Saefflen
Flur: 9
Flurstück: 5
Straße: Zum Schützenbruch



Projekt:
H1605_Grundschule Saefflen

Planinhalt
Grundriss EG



Architekt:

Index:


Index:

Index:

Projektnummer:

Maßstab:
1: 100


Plandatum:
22.06.2017

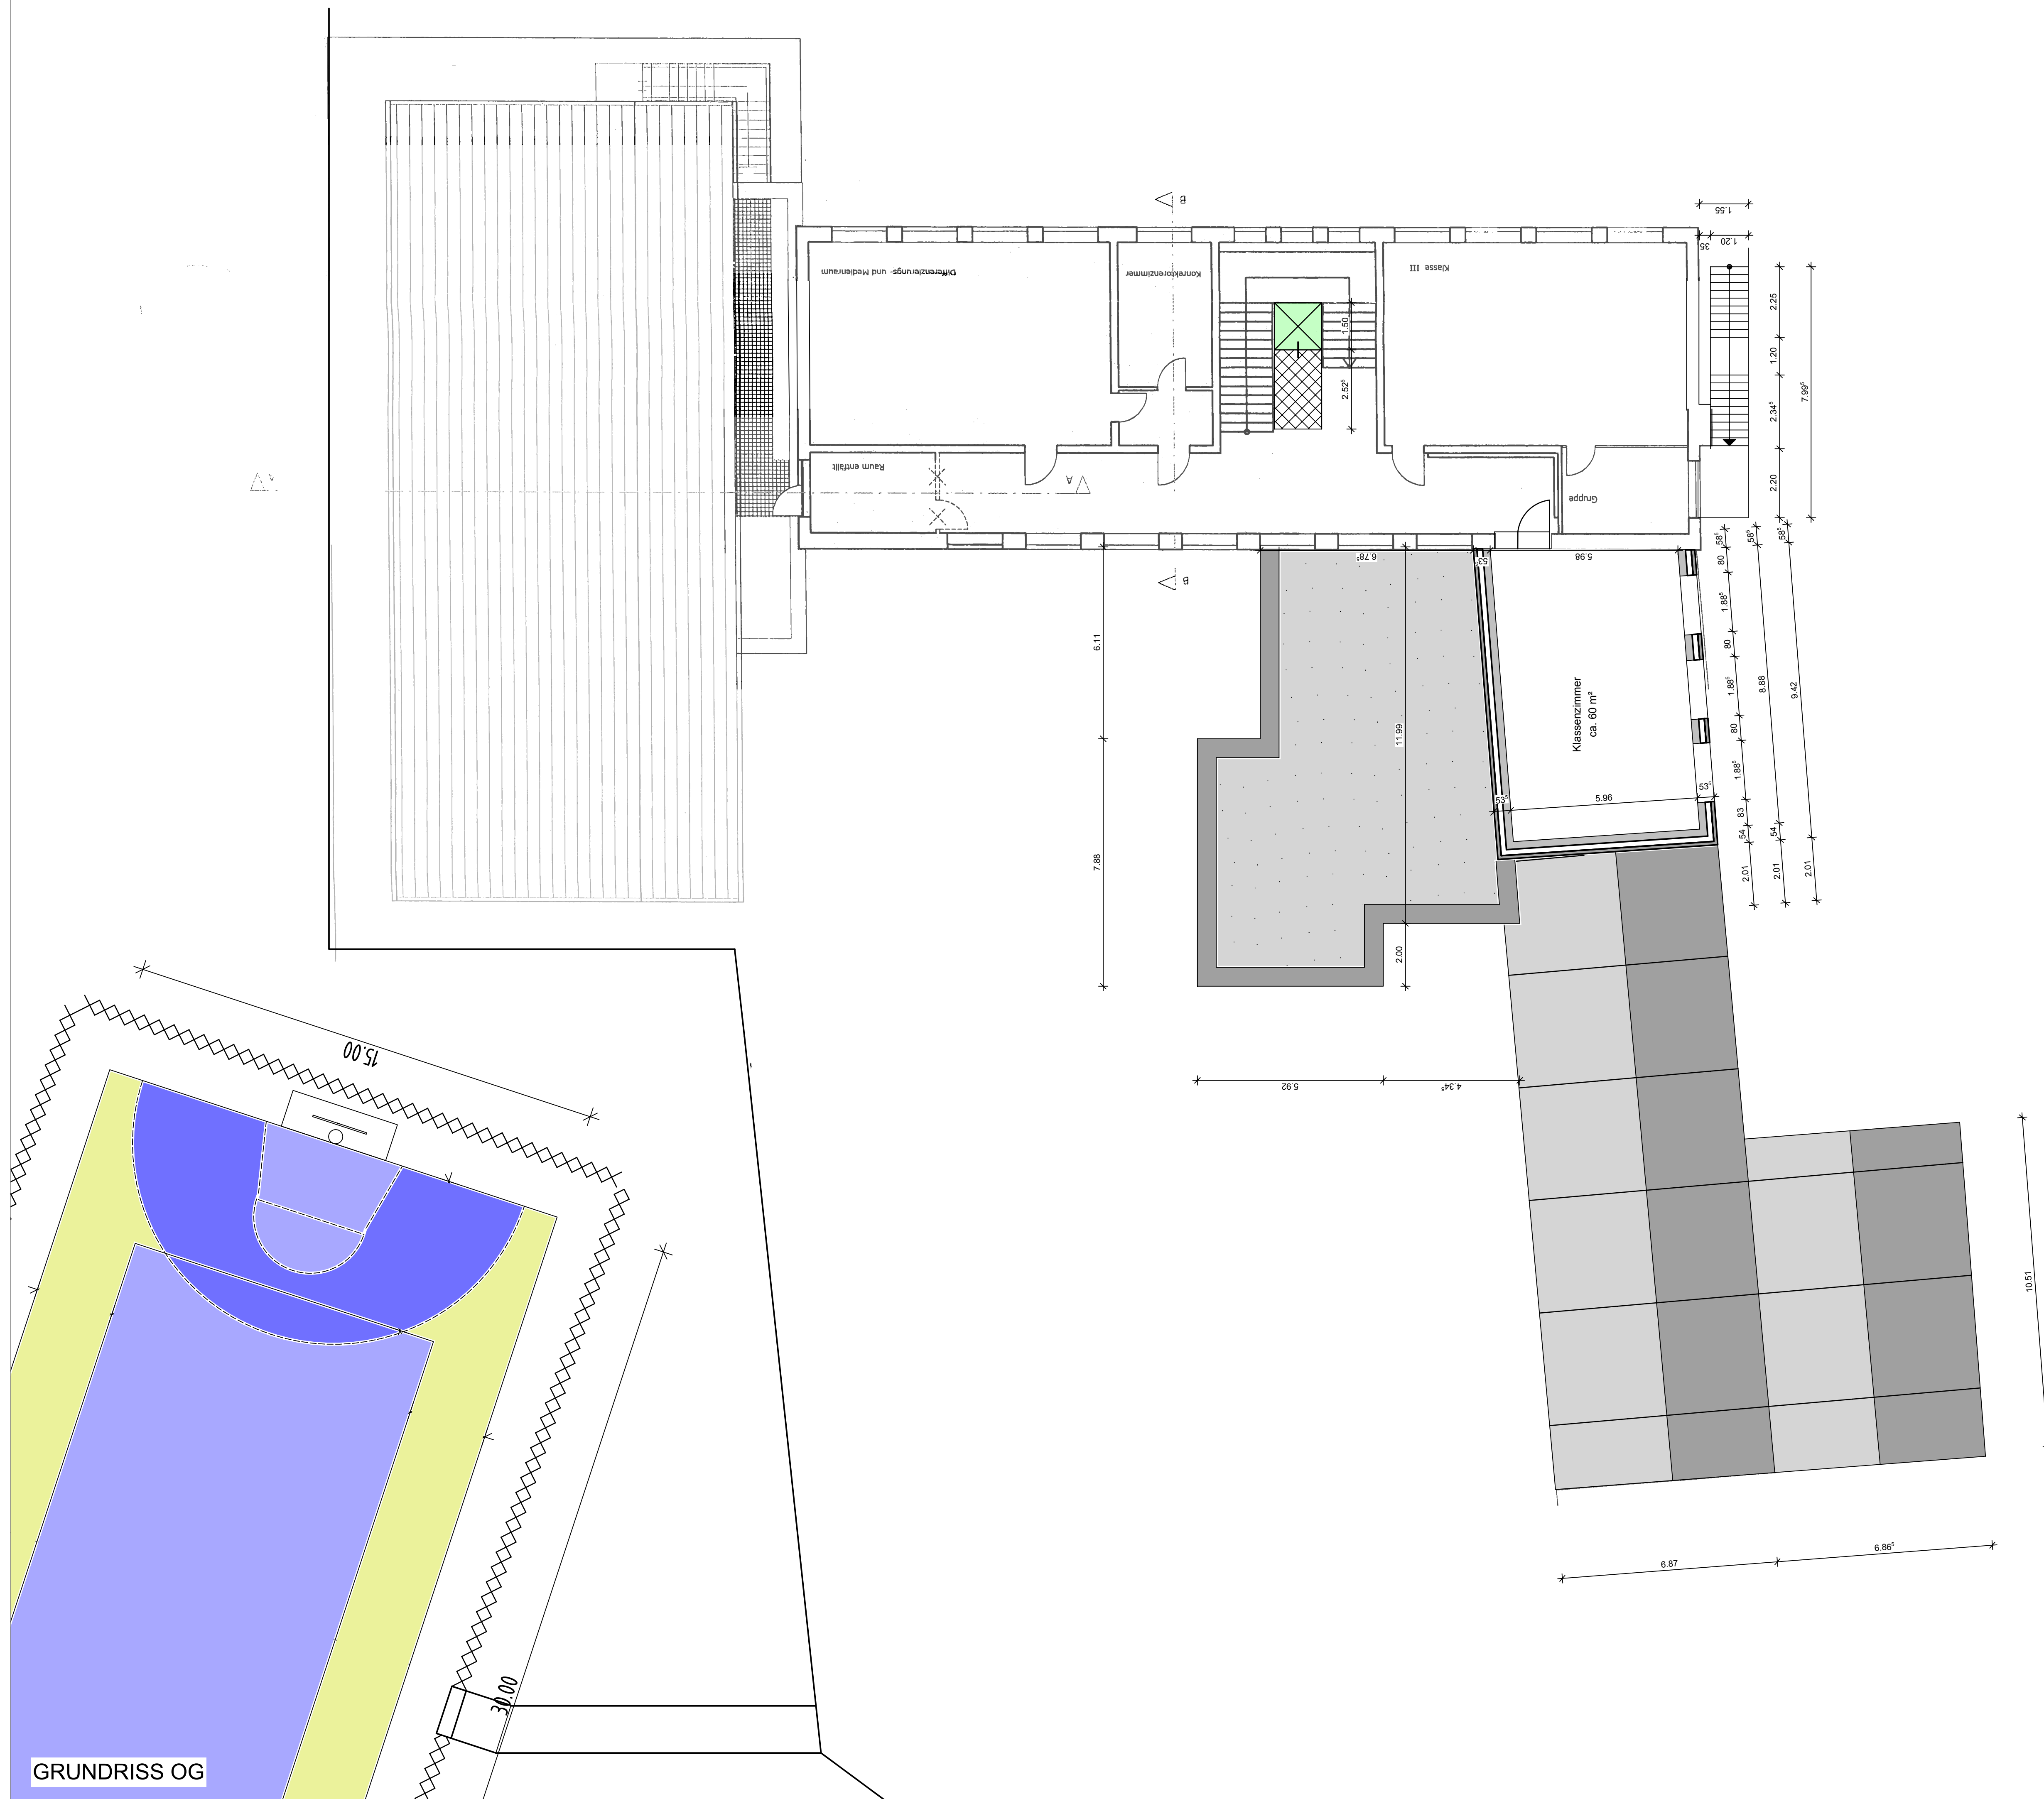

Bemerkung: Saeffelen
 Jur: 9
 Jurstück: 5
 Straße: Zum Schützenbruch



<u>Lage des Bauvorhabens:</u> Gemarkung: Saeffelen Flur: 9 Flurstück: 5 Straße: Zum Schützenbruch	
	
	Index:
	Index:
	Index:
Projekt: H1605_Grundschole Saeffelen	Projektnummer:
Planinhalt Grundriss OG	Maßstab: 1: 100
Bauherr:	Architekt:
Plandatum: 22.06.2017	
	Datum

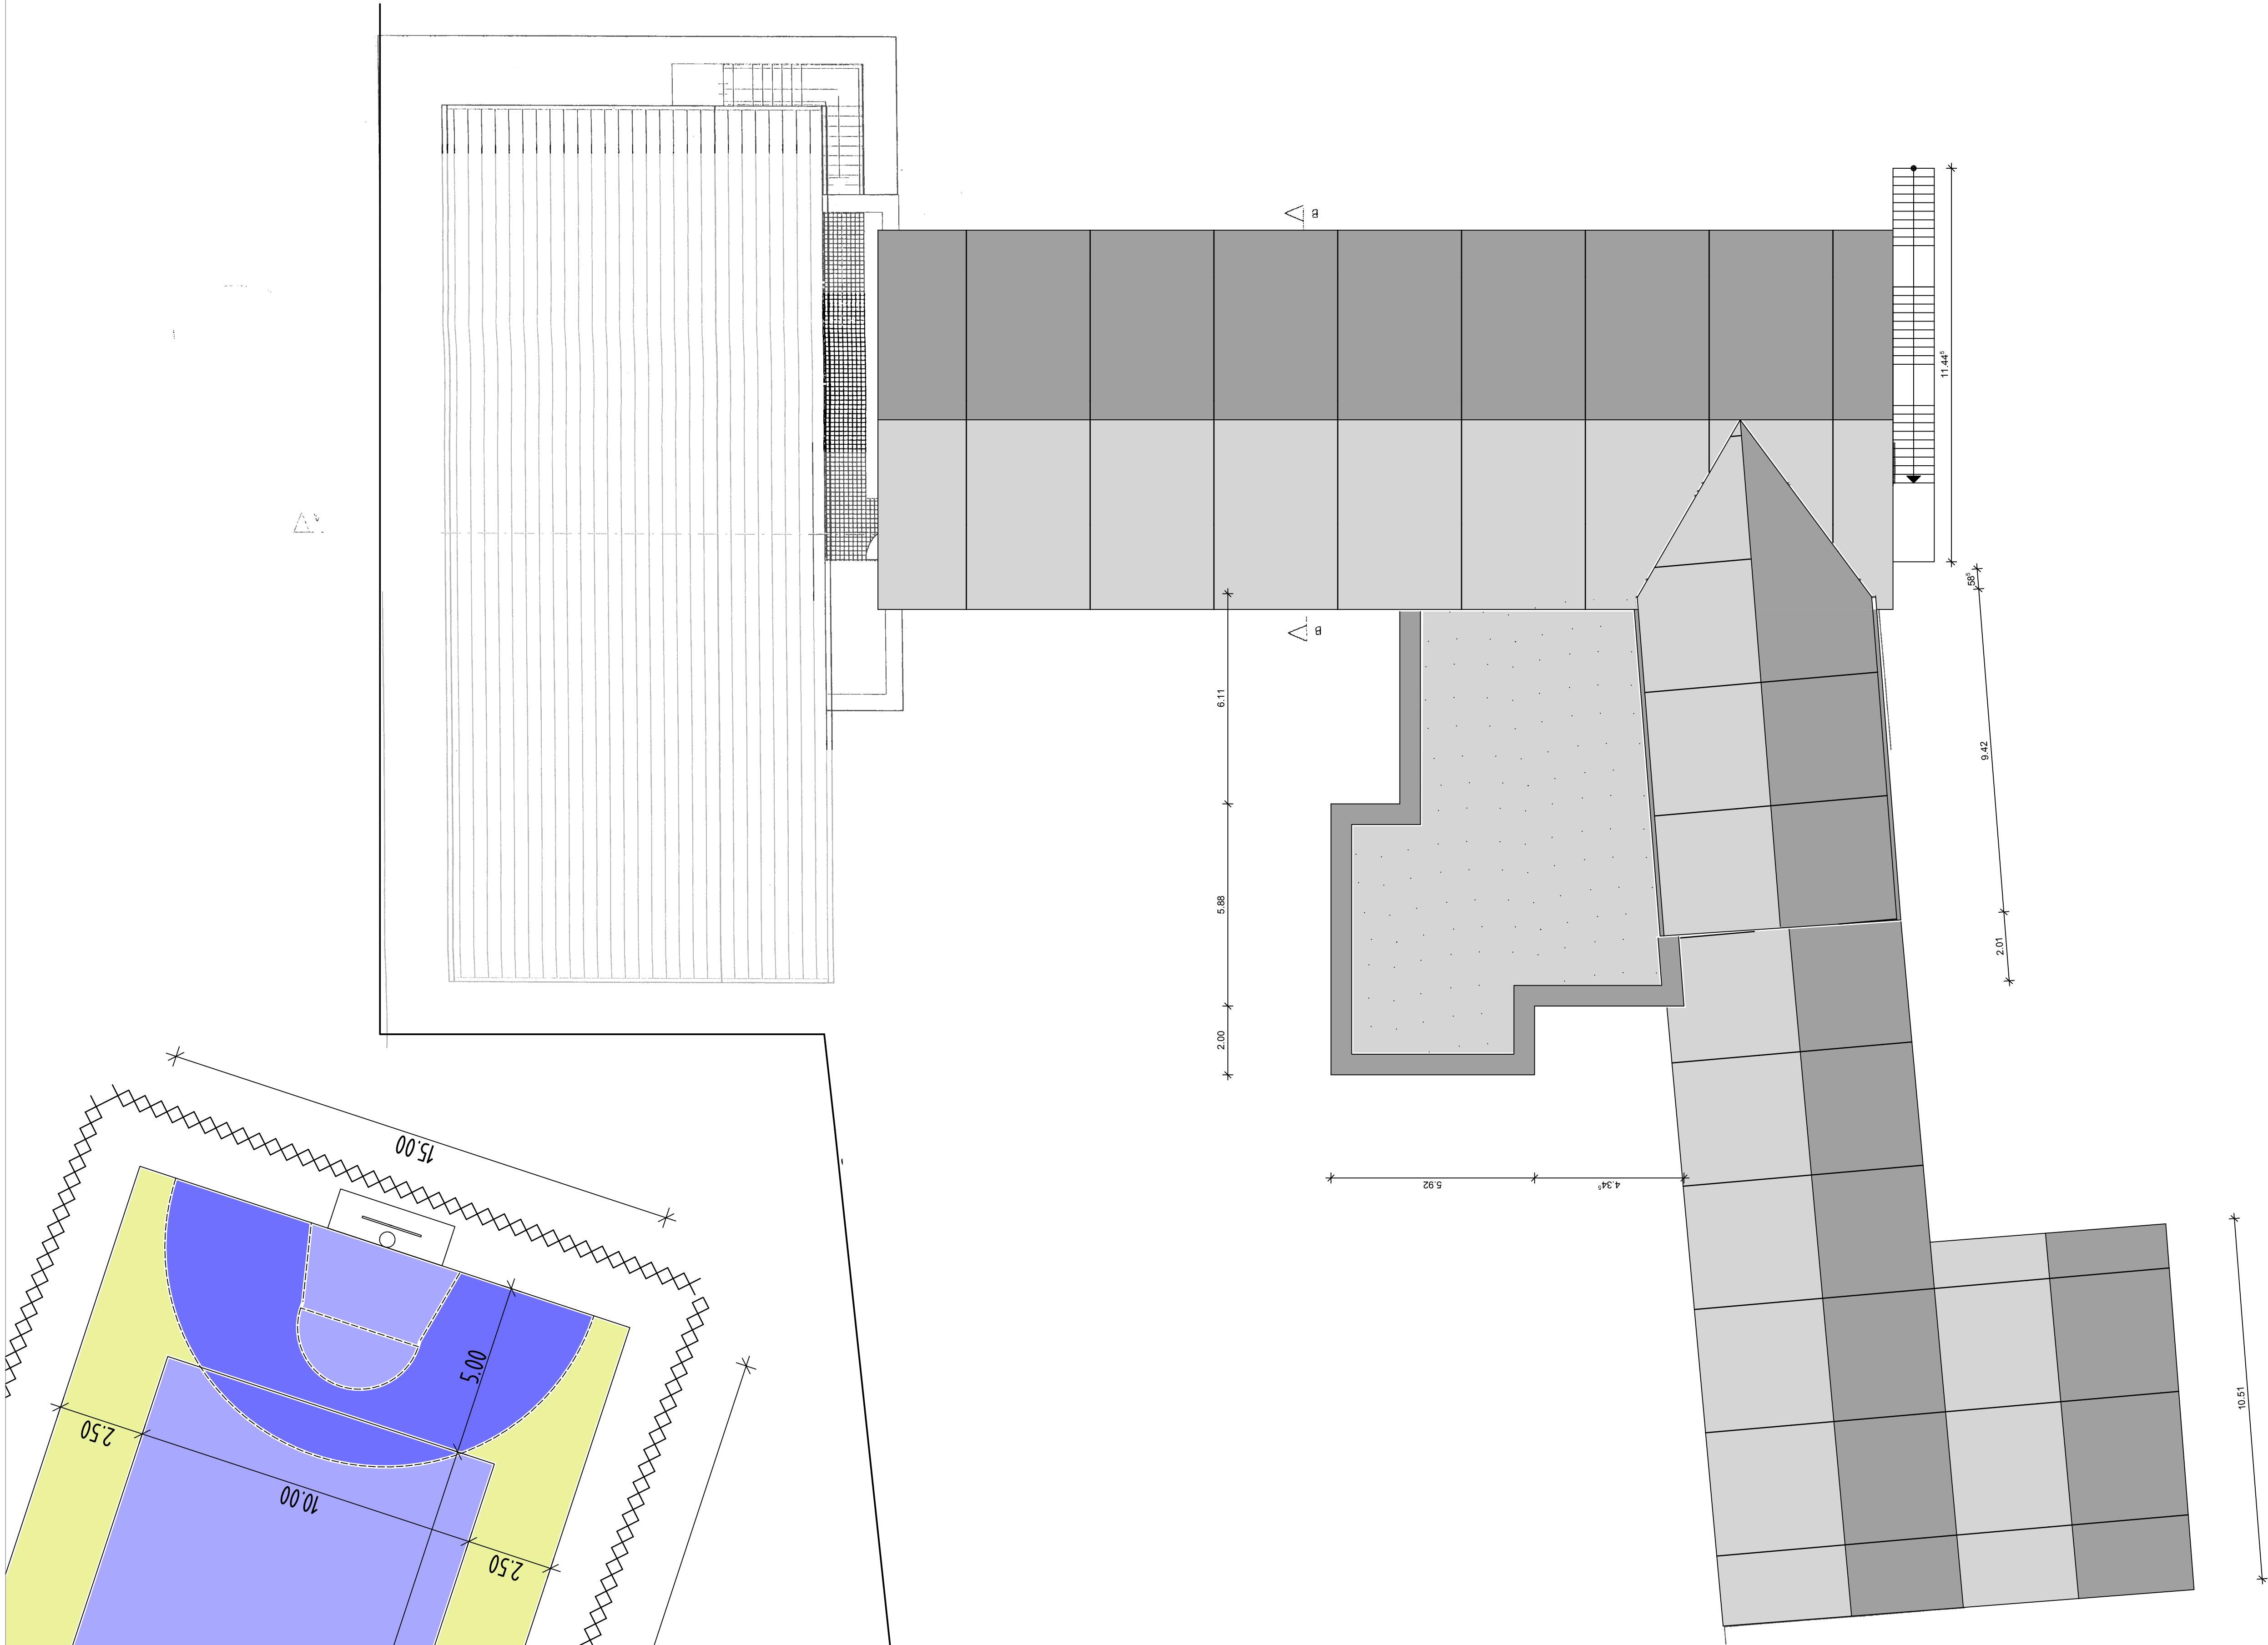

Lage des Bauvorhabens:
Gemarkung: Saeffelen
Flur: 9
Flurstück: 5
Straße: Zum Schützenbruch



Projekt:	H1605_Grundschole Saeffelen	Index:	
Planinhalt:	Grundriss OG	Index:	
Bauherr:	Gemeinde Saeffelen	Index:	
Architekt:		Index:	
Projektnummer:		Index:	
Maßstab:	1: 100	Index:	
Plandatum:	22.06.2017	Index:	



H/V = 841 / 1000 (0.84m²)