


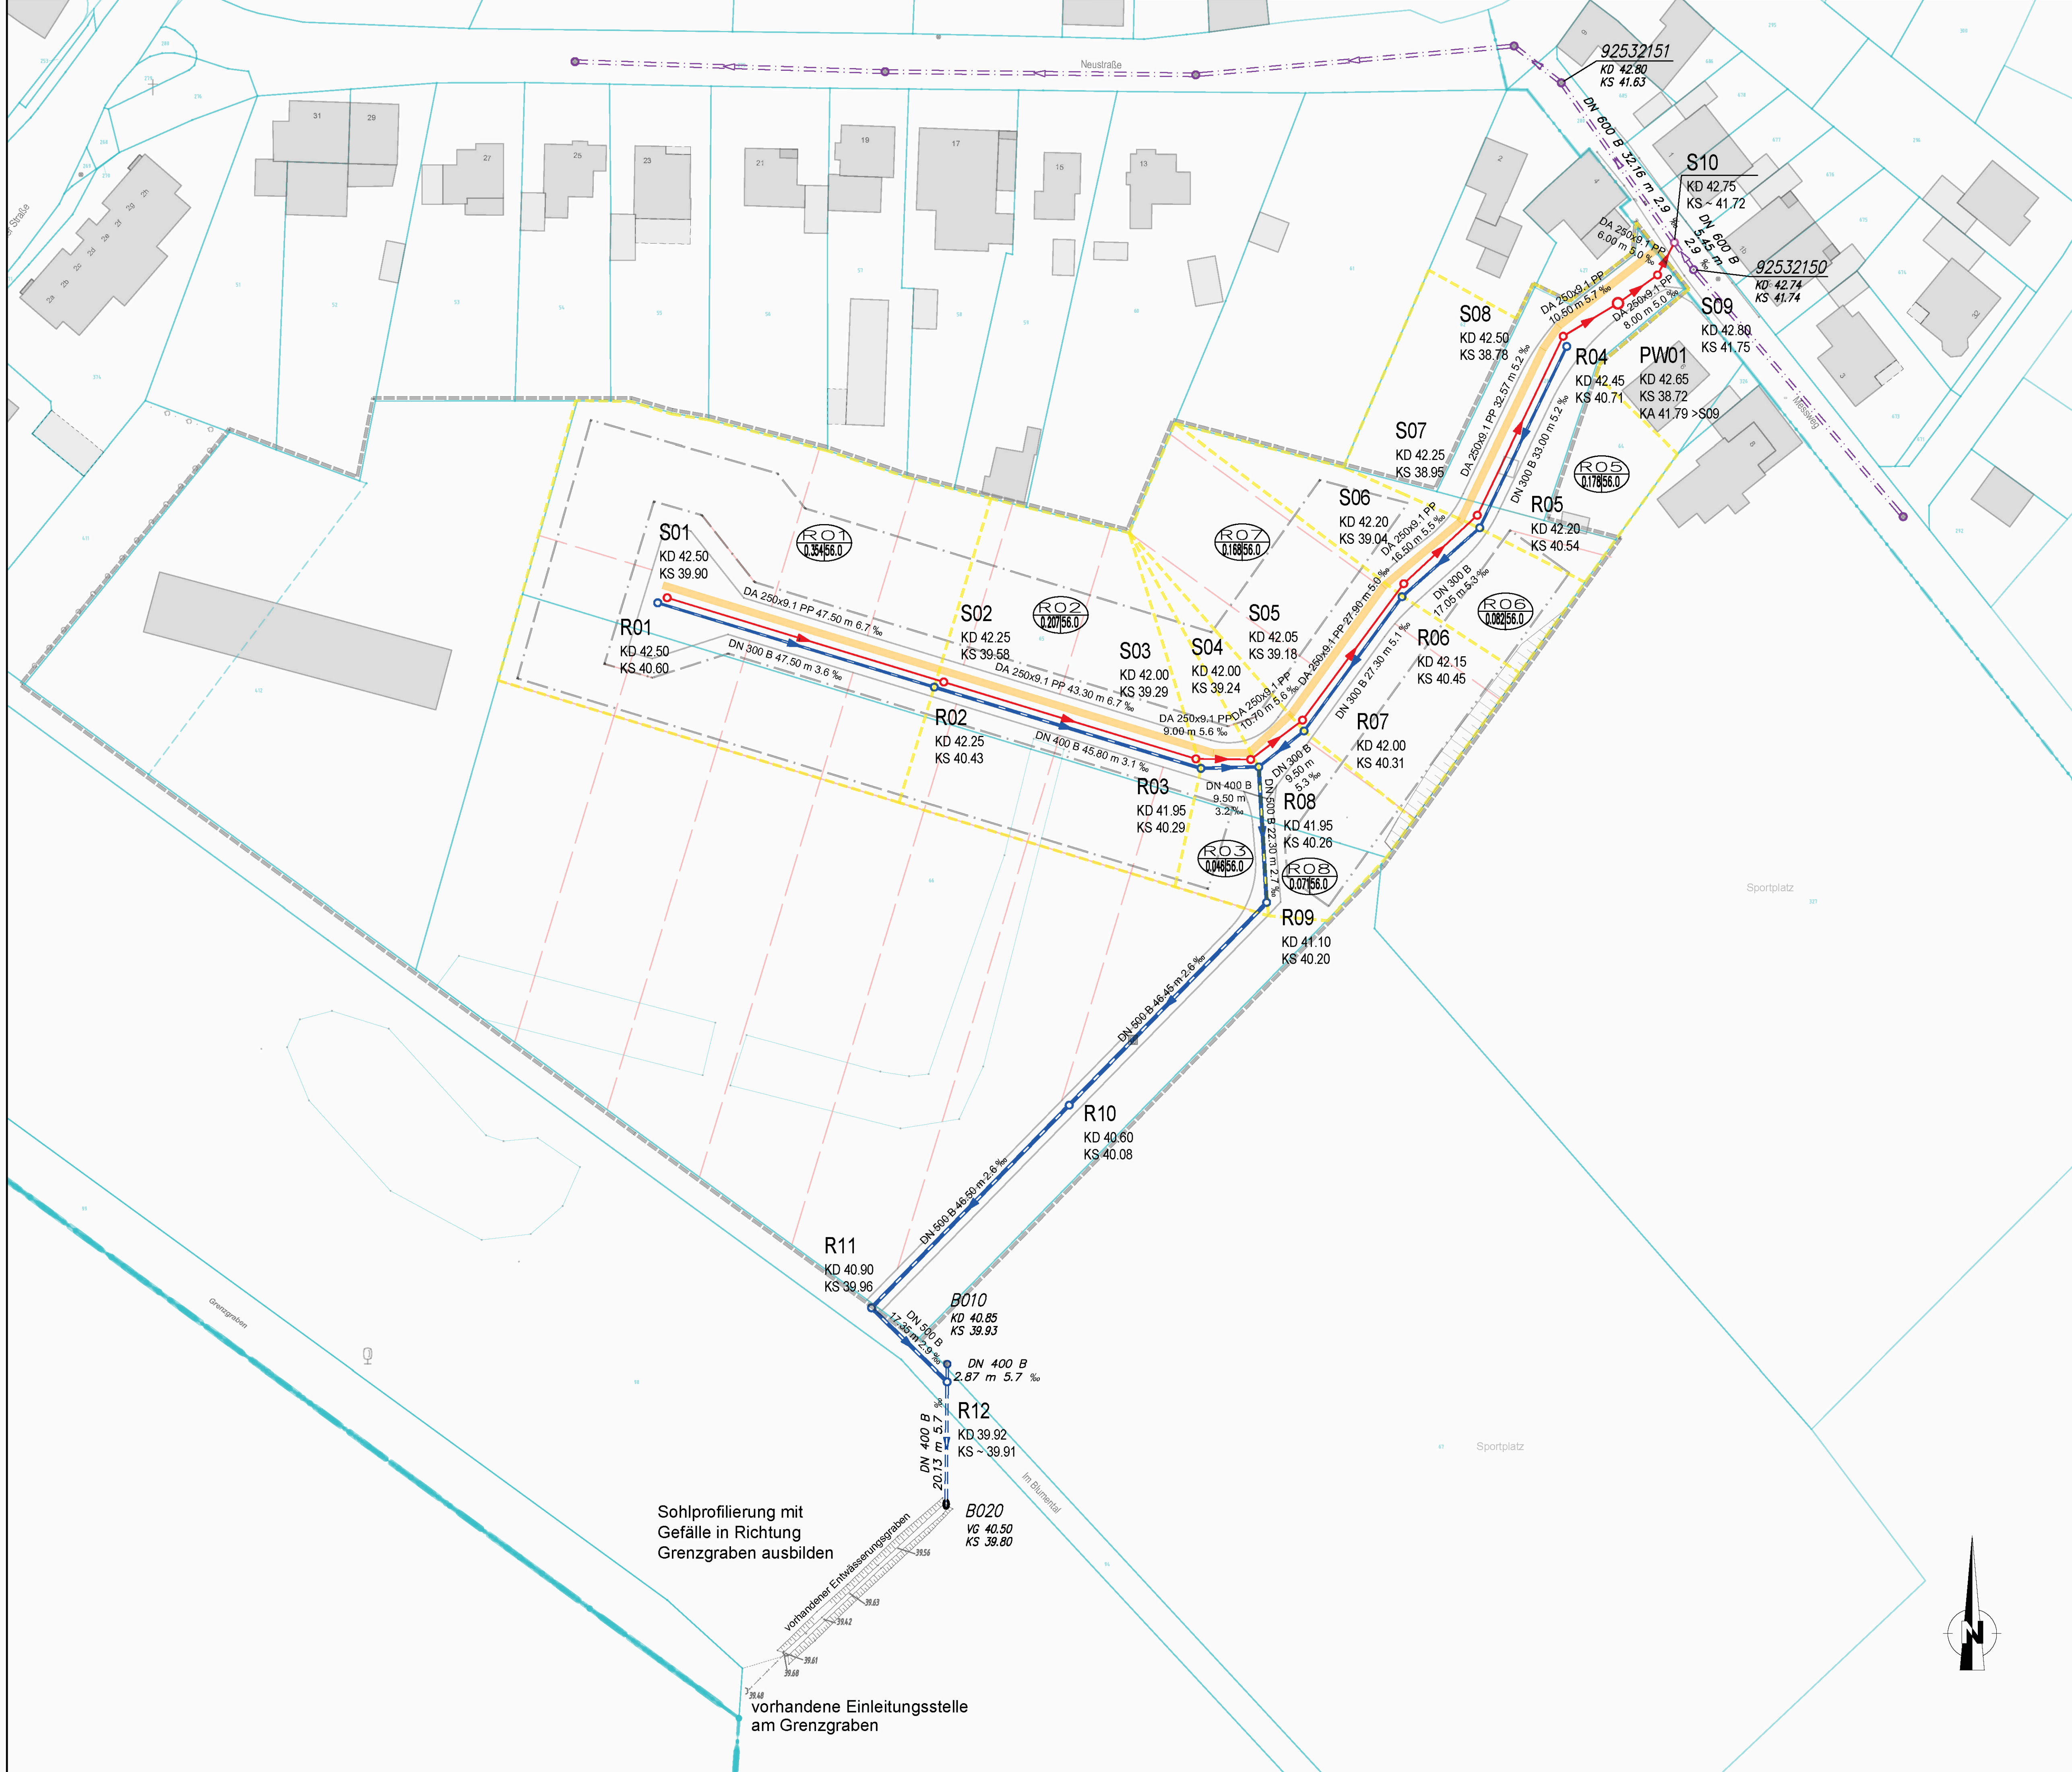

LEGENDE

BESTAND

Mischwasser

92532150
KD 42.74
KS 41.74

DN 600 B
5.45 m 2.9‰

Regenwasser

B010
KD 40.85
KS 39.93

DN 400 B
2.87 m 5.7‰

Fließrichtung

Regenwasserkanal

Mischwasserkanal

PLANUNG

Regenwasser

R01
KD 42.50
KS 40.60

DN 300 B
47.50 m 3.6‰

Schmutzwasser

S01
KD 42.50
KS 39.90

DN 250x9.1 PP
47.50 m 5.1‰

Fließrichtung

Regenwasserkanal

Schmutzwasserkanal

Einzugsgebietsgrenze

Einzugsgebietsnummer

Befestigungsgrad [%]

Einzugsgebietsfläche [ha]

gepl. Versorgungsstrasse

Nr.:	Ä = Änderung, E = Ergänzung			Gezeichnet: Bearbeitet: Datum:

Auftraggeber:

BHG Eurosteen Bauträger GmbH
Beyers Immobilien GmbH

Suesstraße 85
52538 Selfkant

Planverfasser:

IQ Ingenieurgesellschaft
Quadrira mbH
Mörnerstraße 24
52148 Würselen
Tel.: 0 24 05 / 8 02 90-0
Fax: 0 24 05 / 8 02 90-29
e-mail: info@iq-mbh.de
www.iq-mbh.de

Freianlagen, Straßen-, Wegeplanung, Kanalisations-, Entwässerungsplanung, Bauleitung und Bauüberwachung, Bild-Koordinaten, Baugrunderkundungen, Hydrologische Gutachten, Klimatechnische, Gefährdungsbeurteilungen

Projekt:

Erschließung Baugebiet "Ruers" in Selfkant-Tüddern

Planart:

Lageplan

Planungsstand:

Entwurfsplanung Kanalbau

Projekt-Nr.:

2016-04-74

Blatt-Nr.:

TR-K-E-L01

Maßstab:

1 : 500

Datum:

31. Oktober 2018

Bearbeitet:

T. Hibbe

Gezeichnet:

T. Hibbe

Format:

594 x 890 mm

Dateiname:

TR-K-E.dwg