
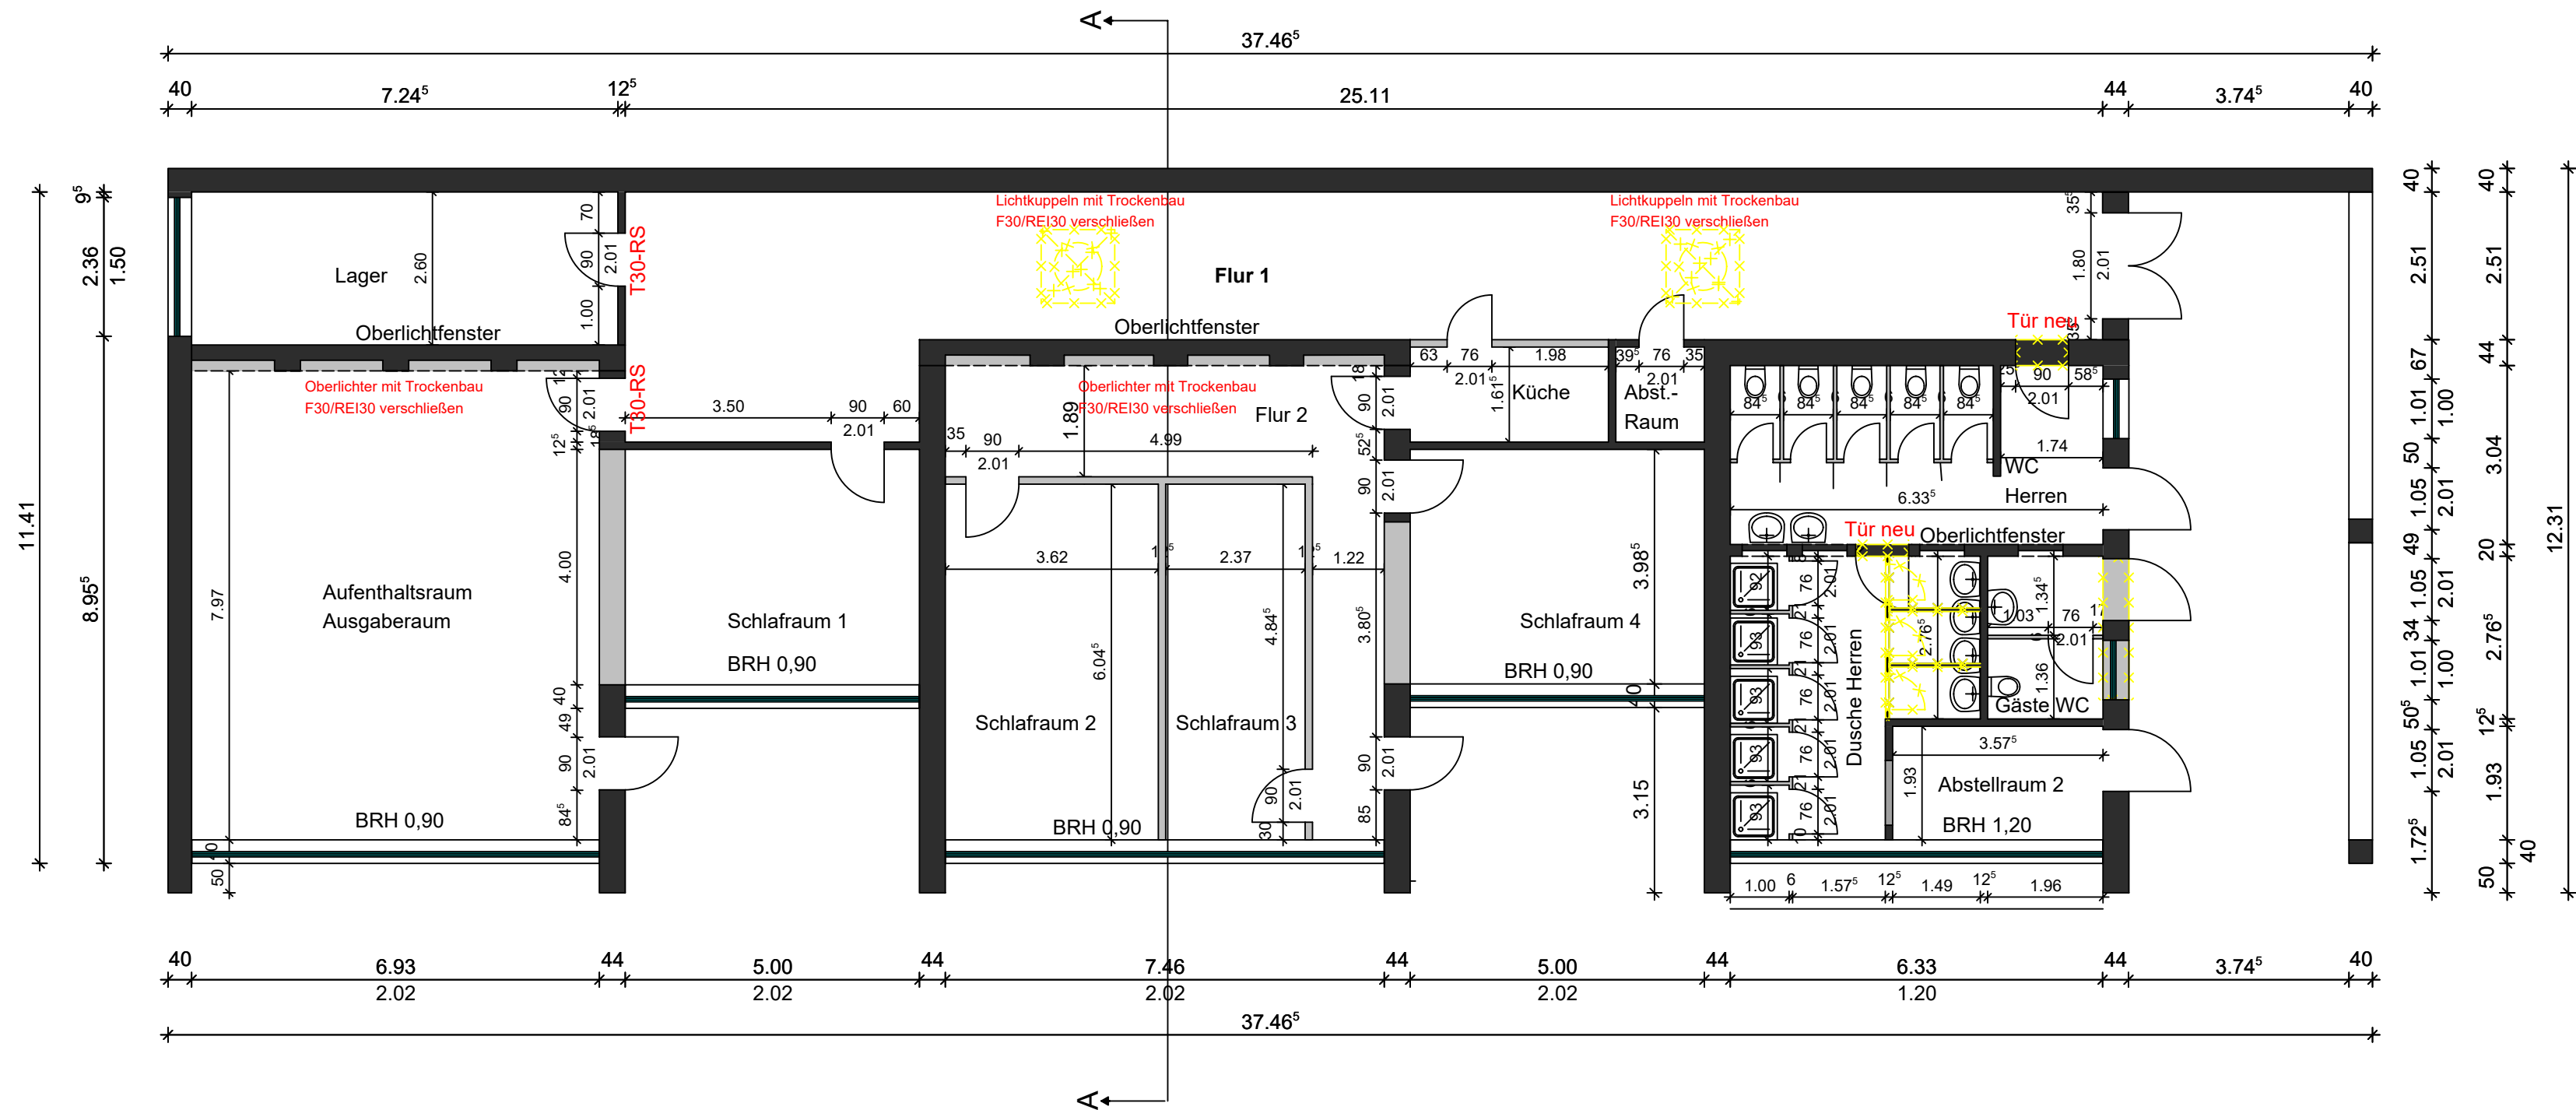


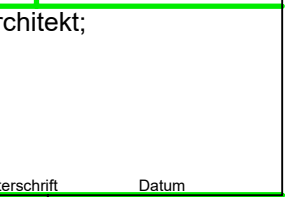

**Bauvorhaben
Asylheim Tüddern**

Bauherr: Gemeinde Selfkant
Flur: 3
Flurstück: 265
Gemarkung: Tüddern
Messweg 13

Projekt: I 2101 Asylheim Tüddern	Plan:
Gebäude 1	Maßstab: 1: 100
Planinhalt Grundriss Erdgeschoss	Plandatum: 28-07-2021

Bauherr: 	Architekt: 
---	---