


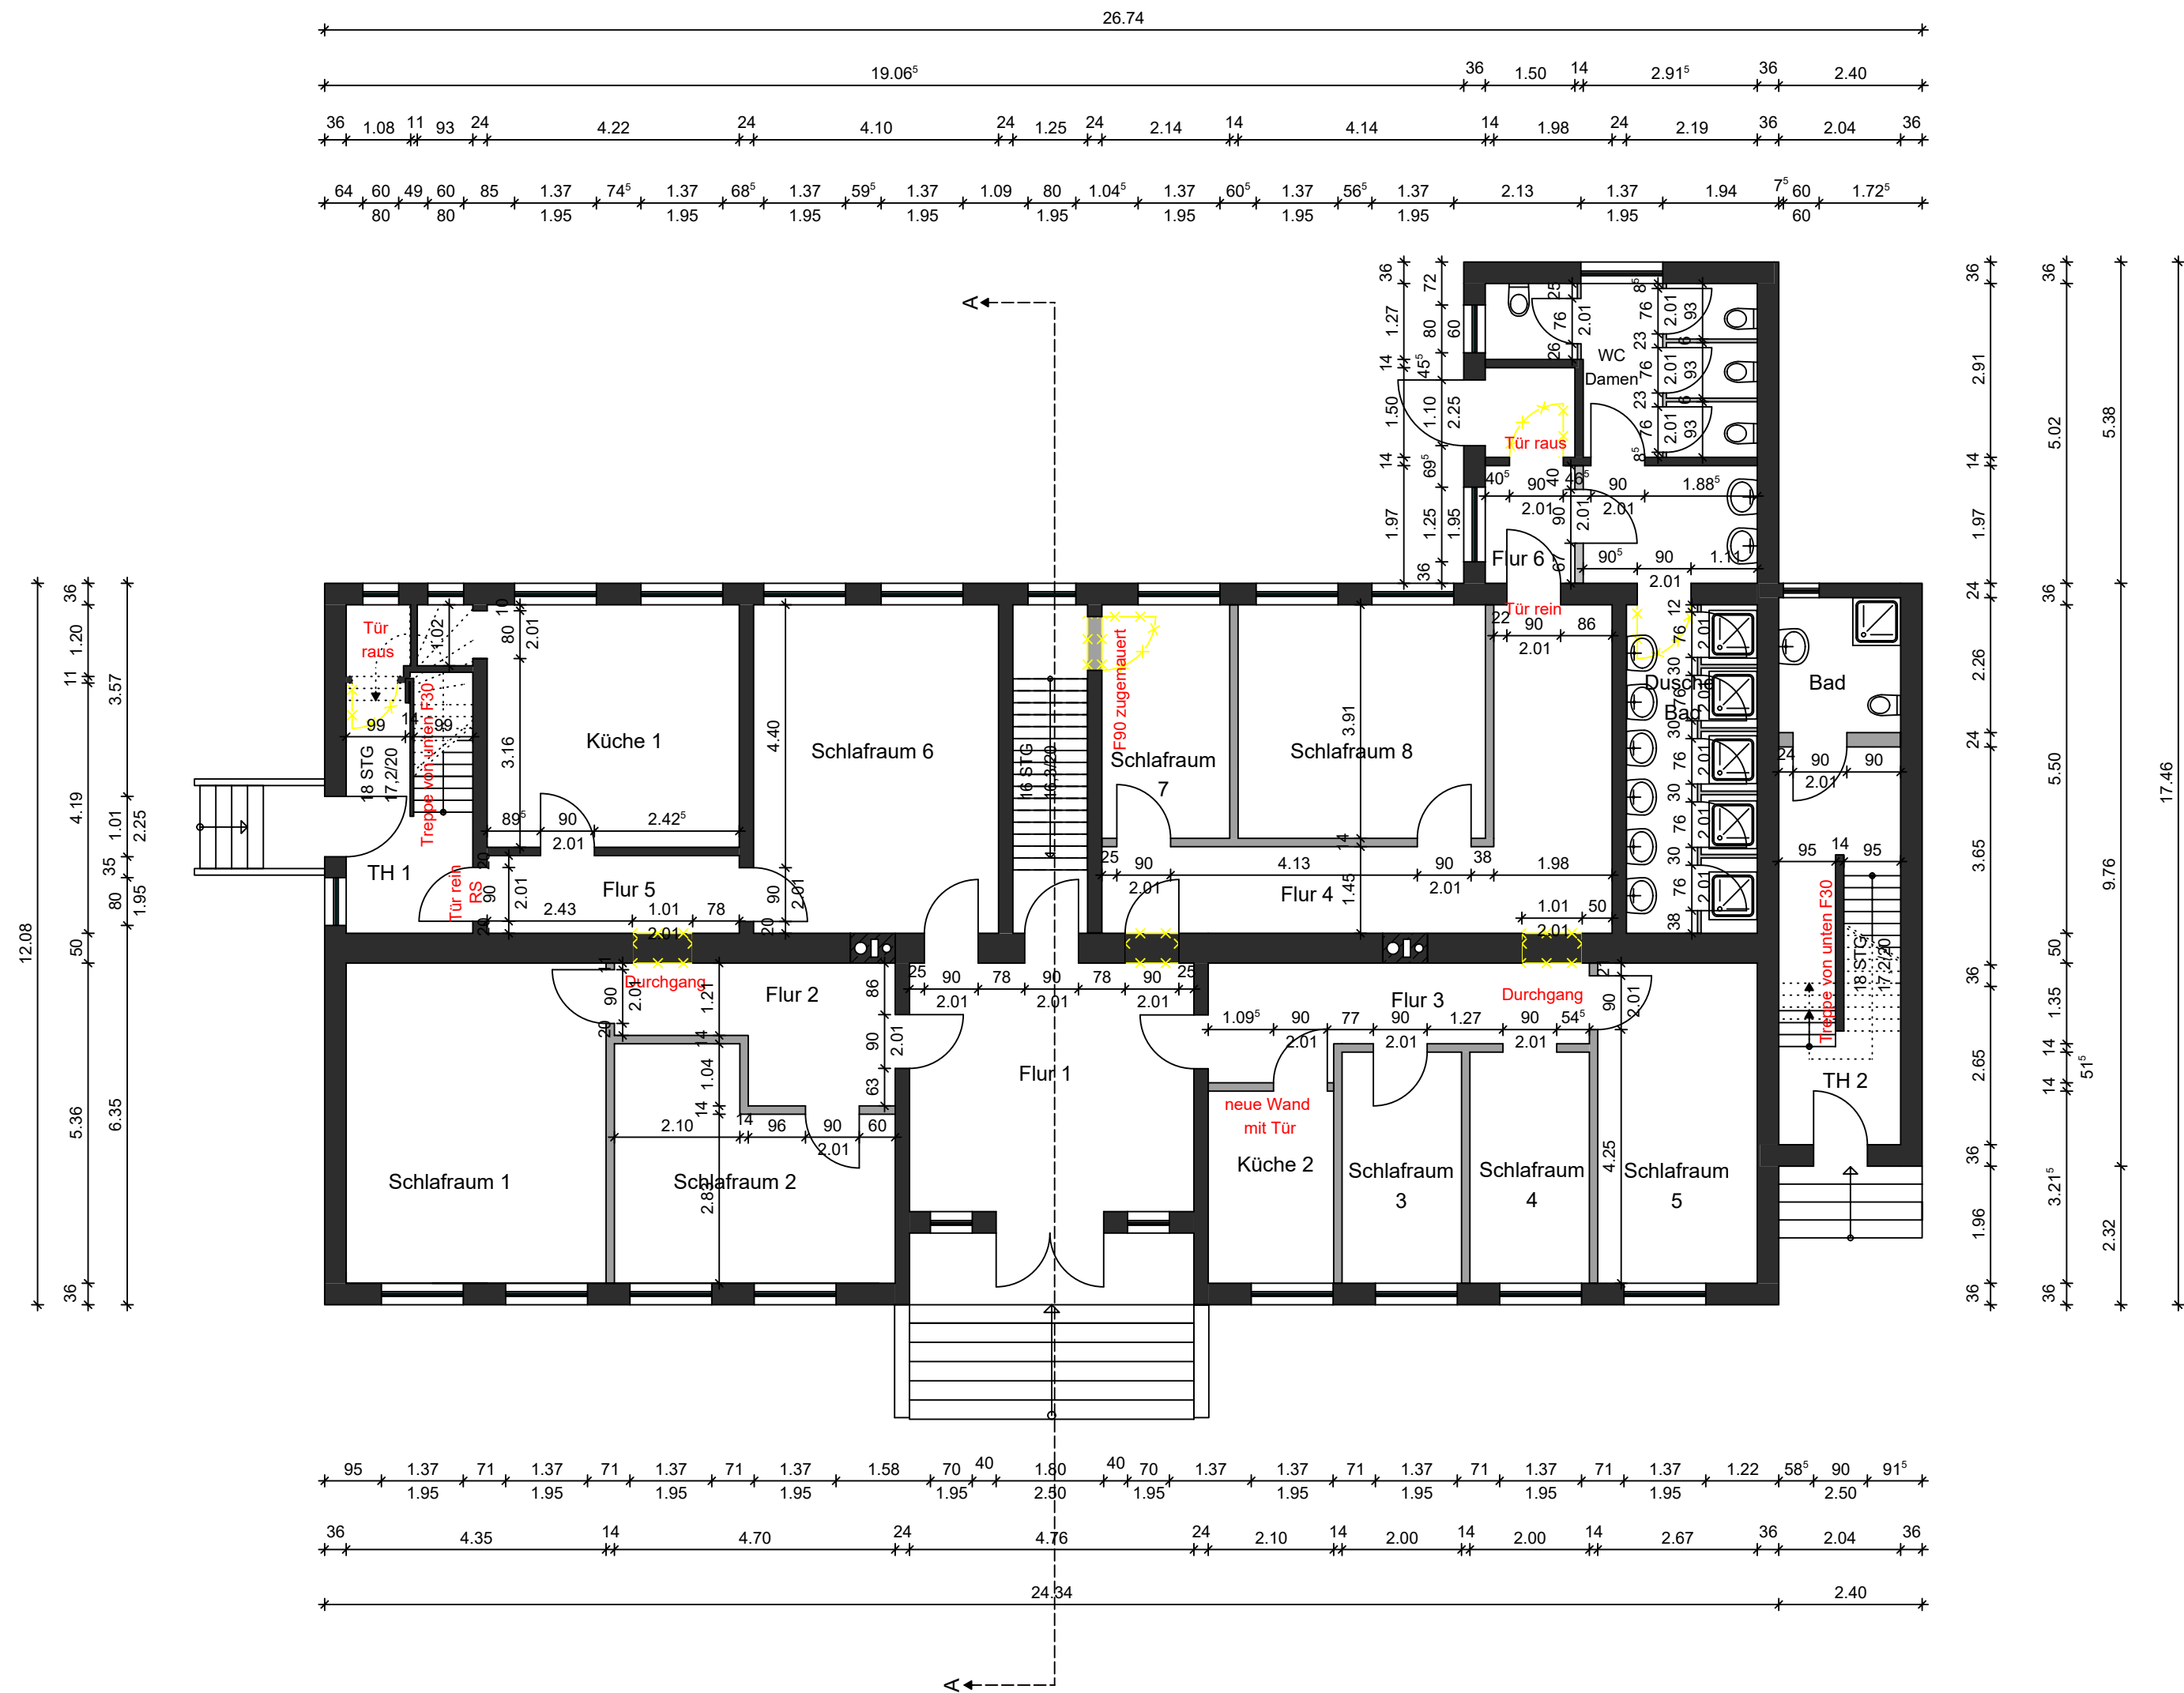

Bauvorhaben
Asylheim Tüddern

Bauherr: Gemeinde Selfkant
Flur: 3
Flurstück: 265
Gemarkung: Tüddern
Messweg 13

Projekt: I 2101 Asylheim Tüddern	Projektnummer:
Gebäude 2	Maßstab: 1: 100
Planinhalt Grundriss Erdgeschoss	Plandatum: 28-07-2021
Bauherr:  Unterschrift _____ Datum _____	Architekt: Unterschrift _____ Datum _____