


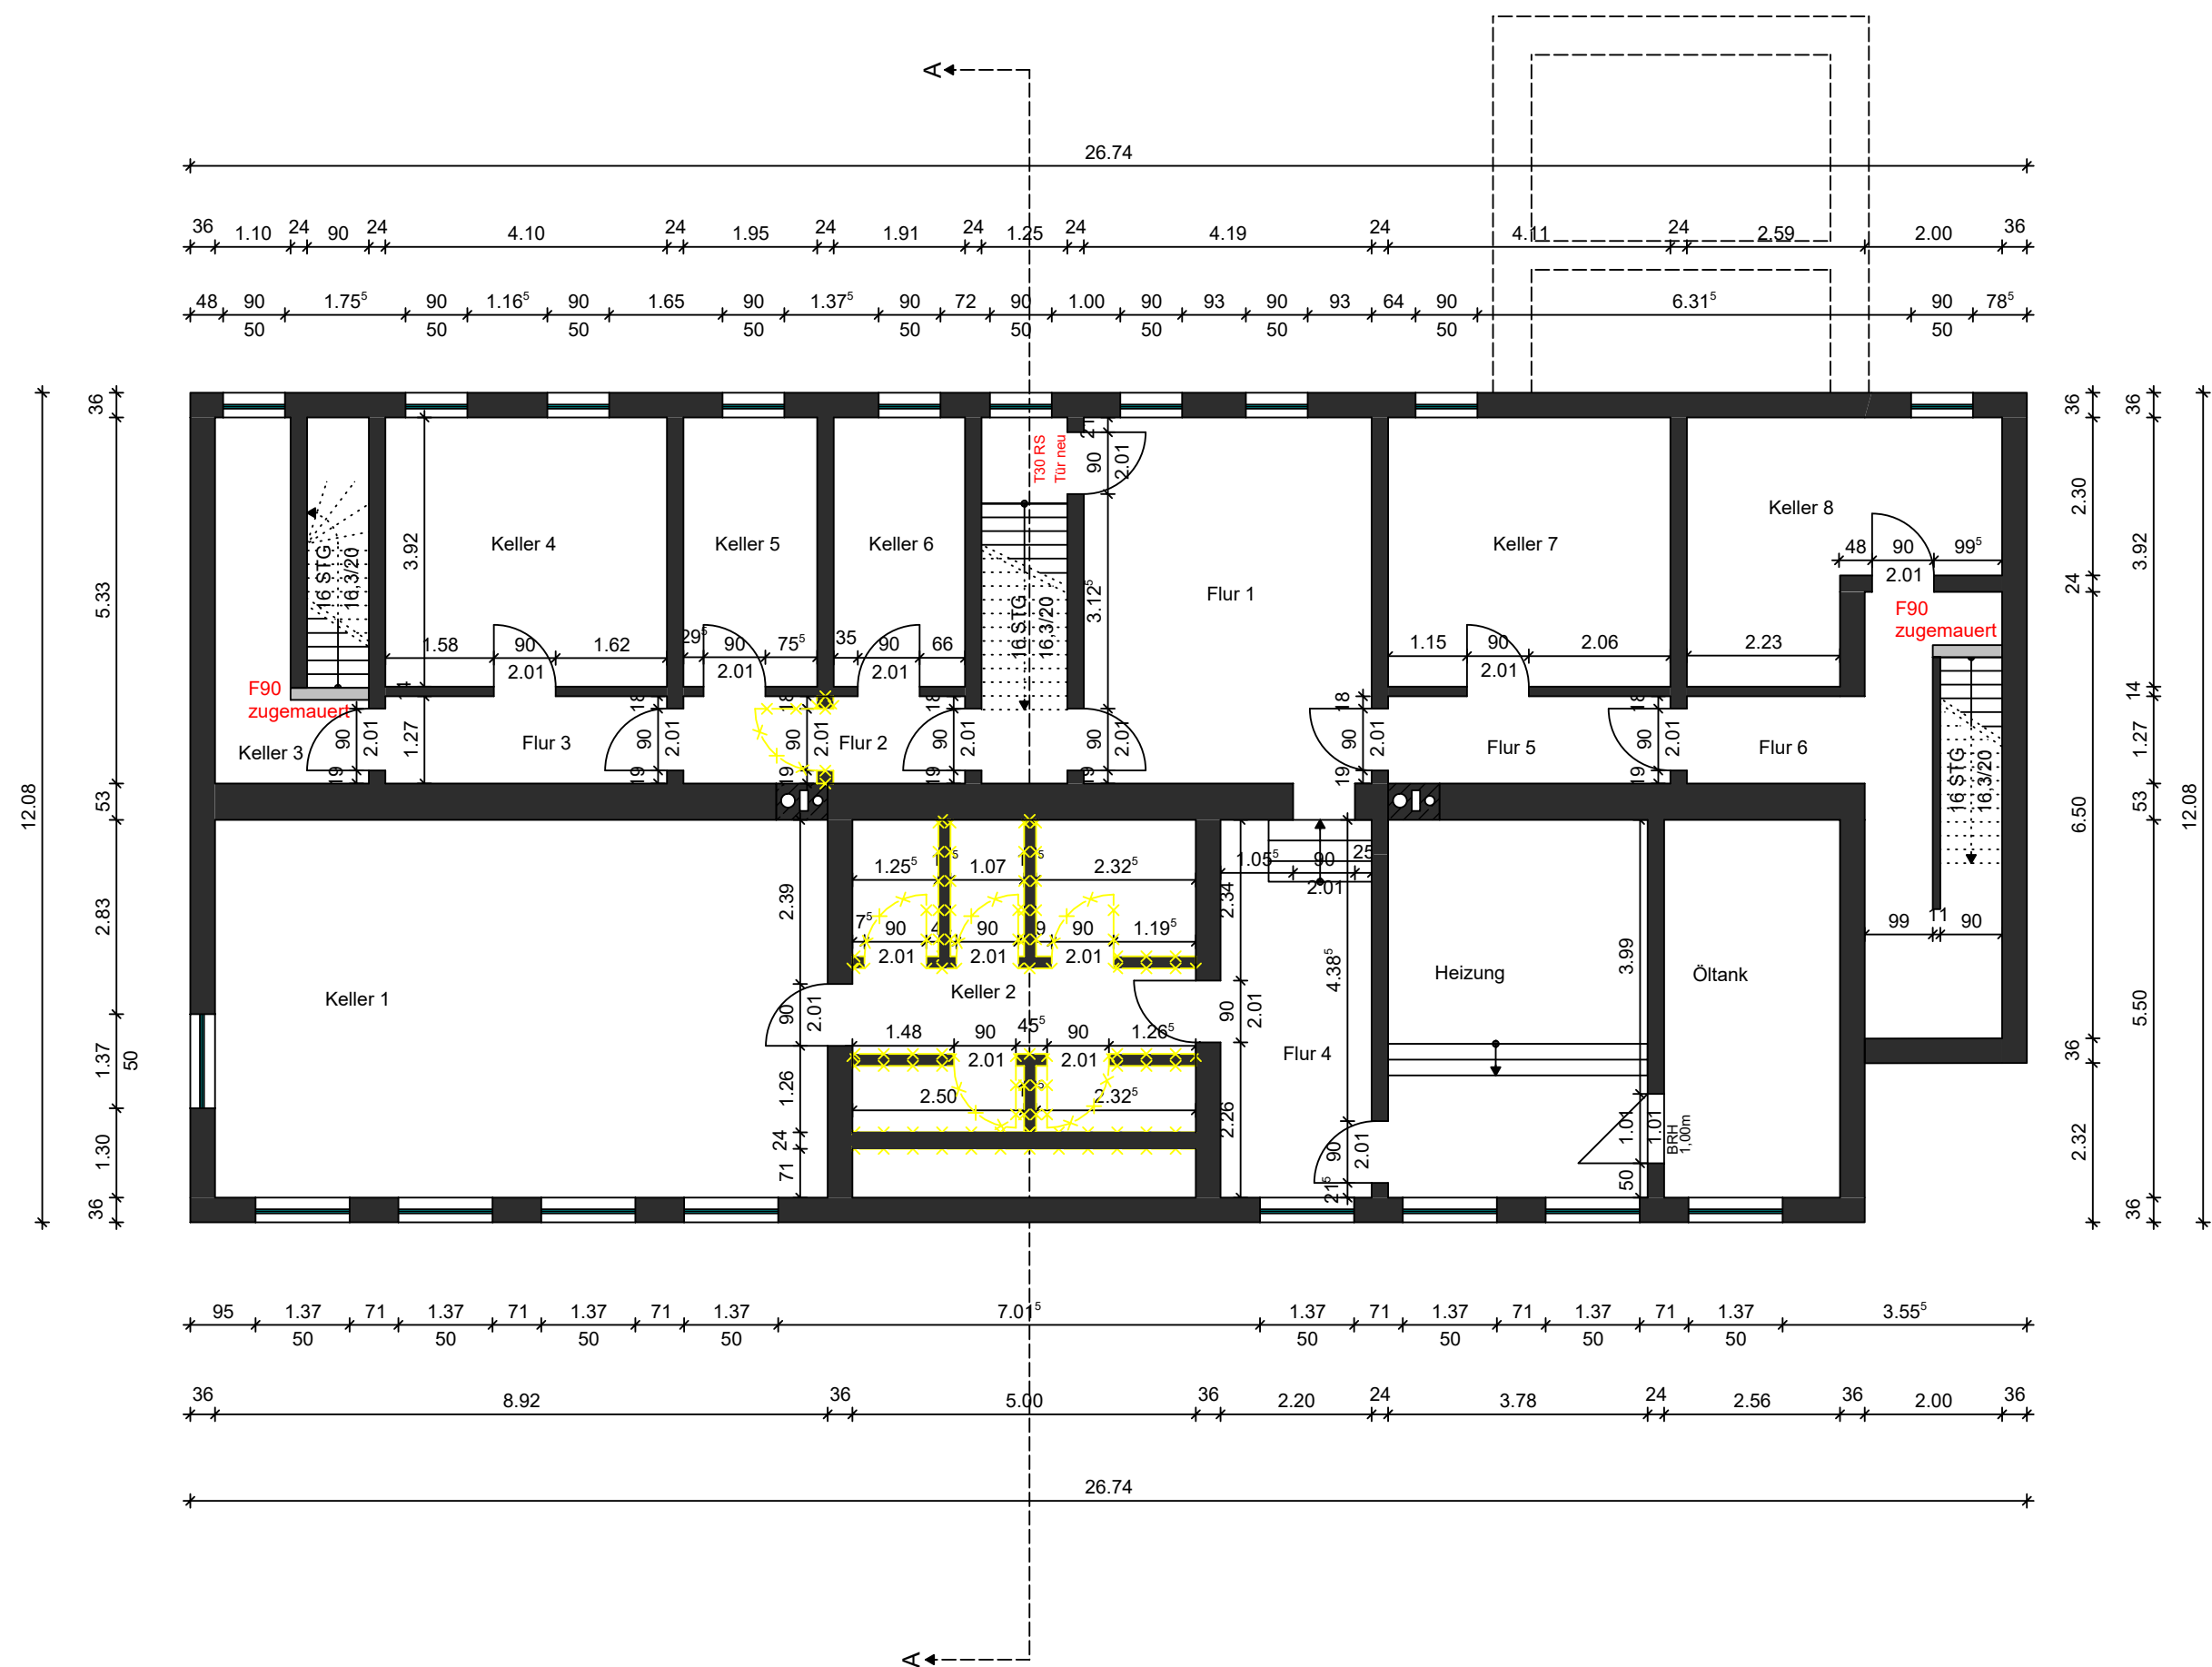

**Bauvorhaben
Asylheim Tüddern**

**Bauherr: Gemeinde Selfkant
Flur: 3
Flurstück: 265
Gemarkung: Tüddern
Messweg 13**

Projekt: I 2101 Asylheim Tüddern	Projektnummer:
Gebäude 2	Maßstab: 1: 100
Planinhalt Grundriss Kellergeschoss	Plandatum: 28-07-2021

Bauherr:	Architekt:
 Unterschrift	 Unterschrift