




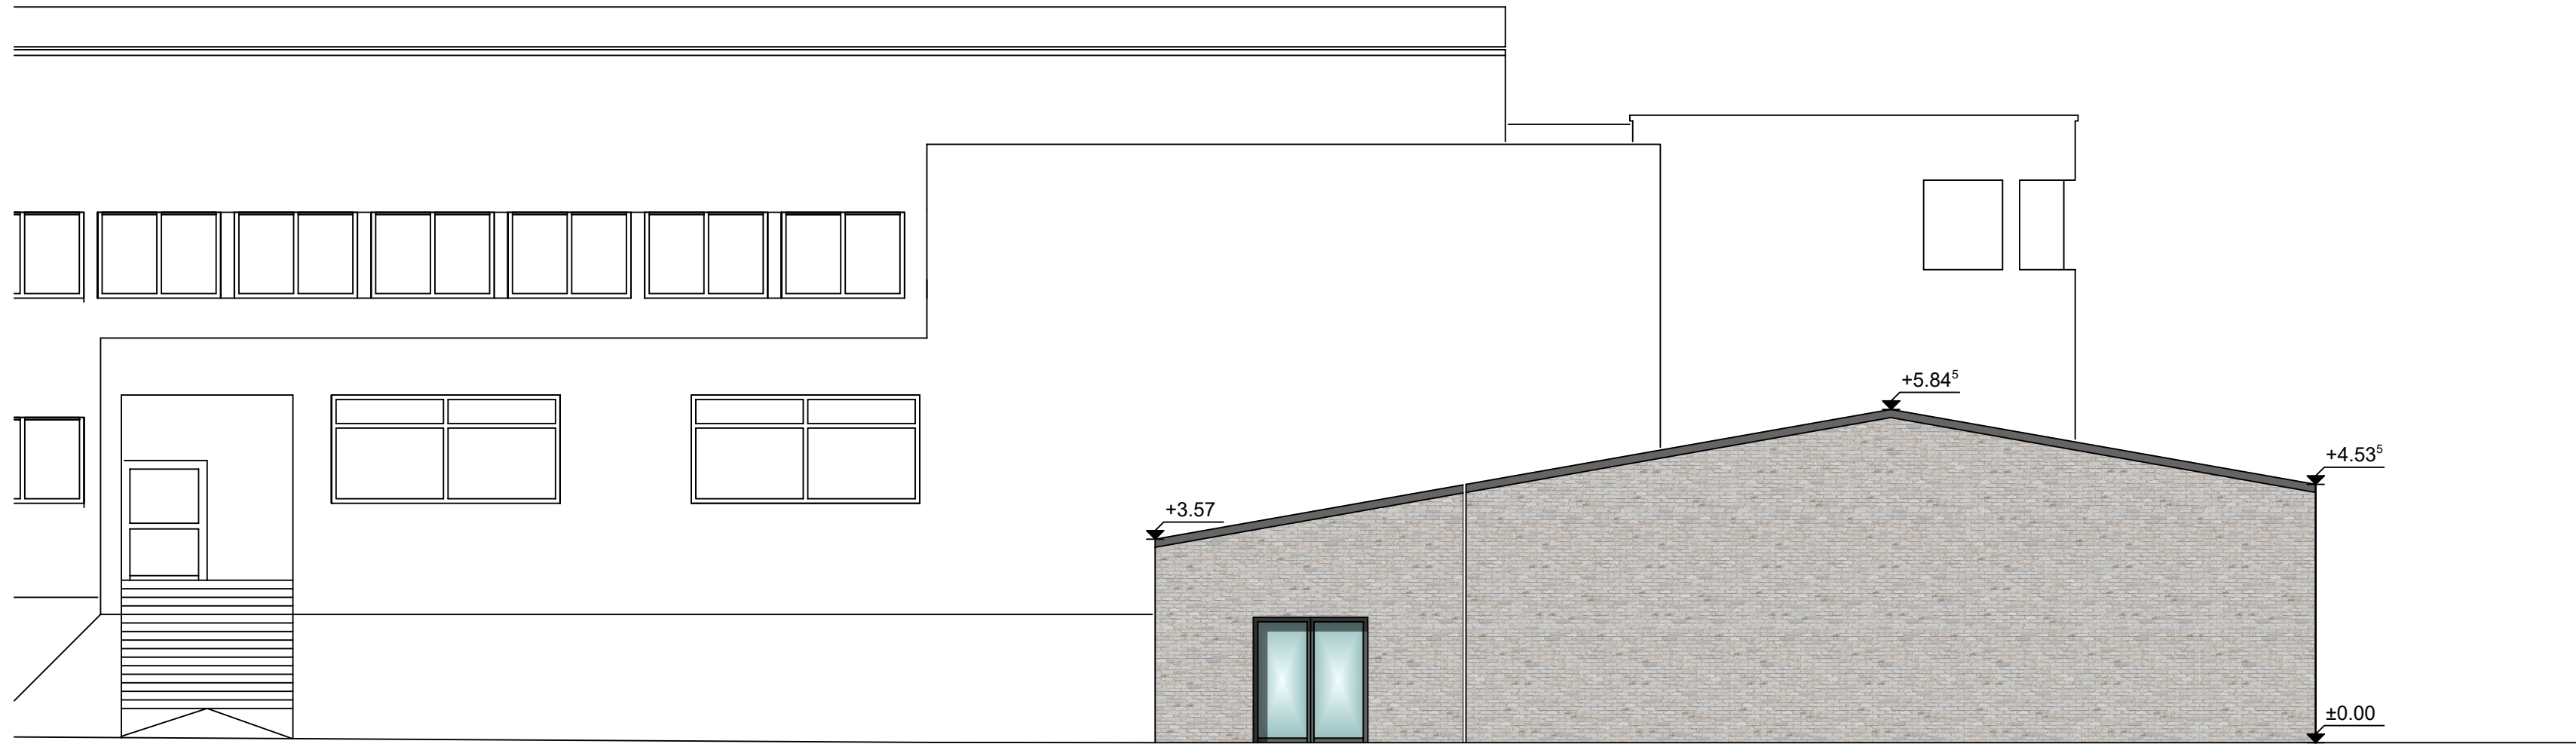

Ansicht Nord

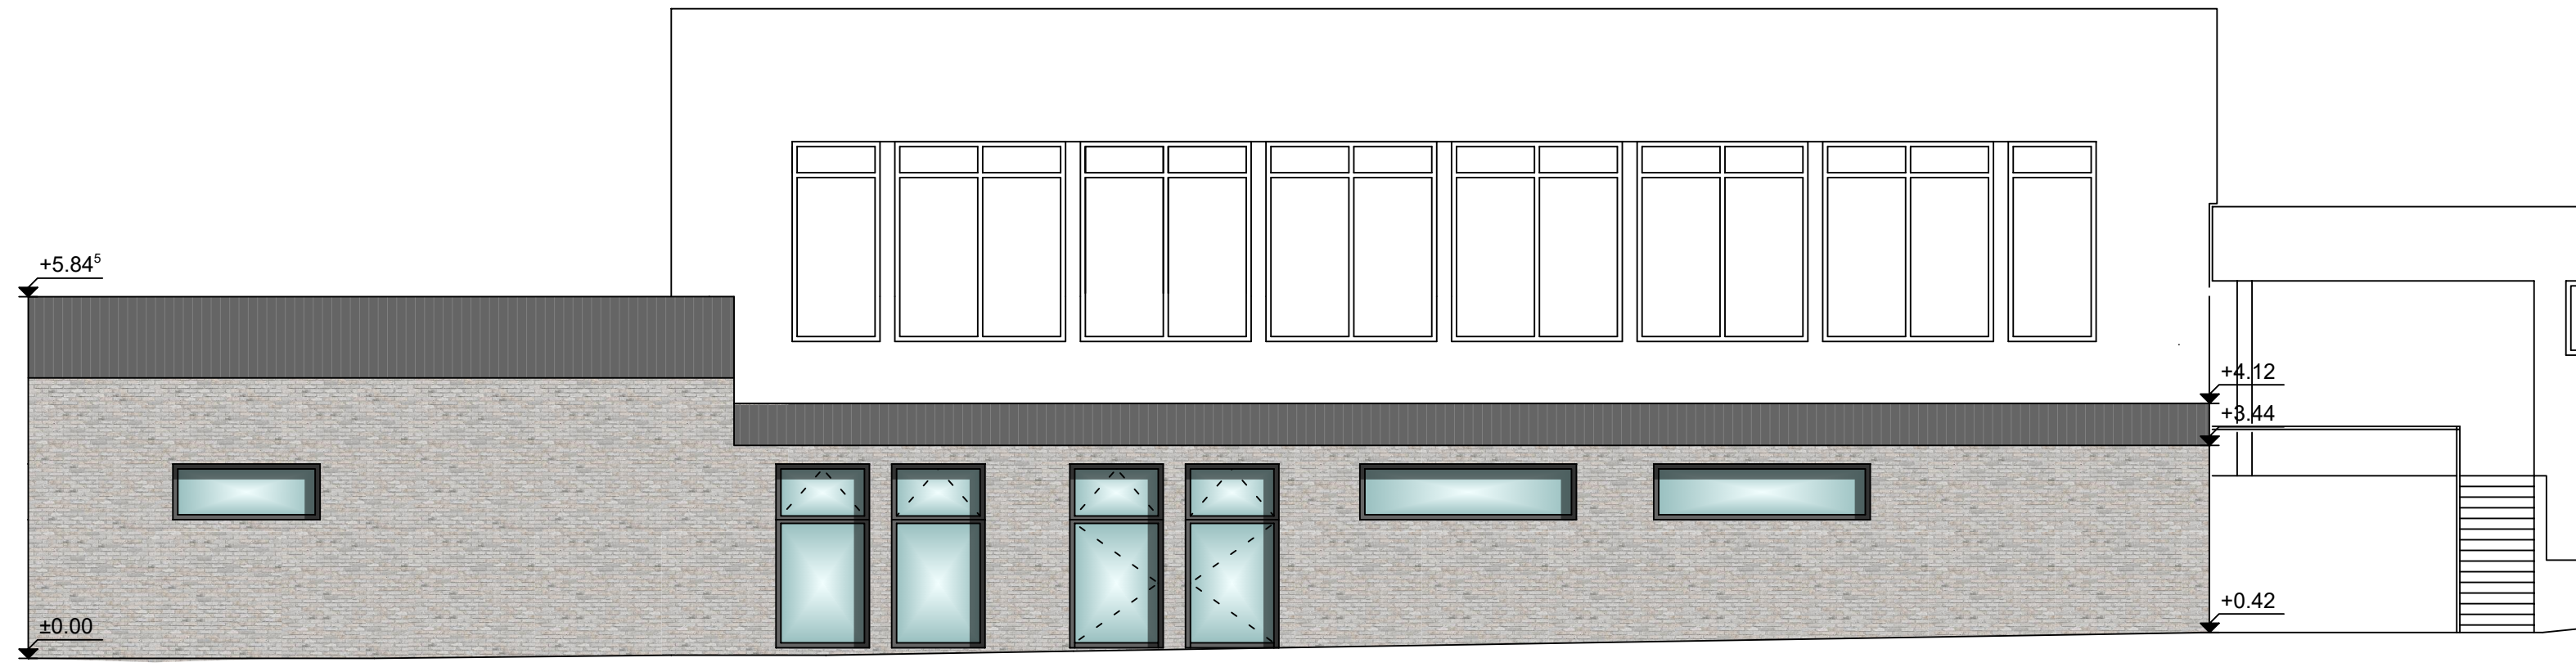


Ansicht West

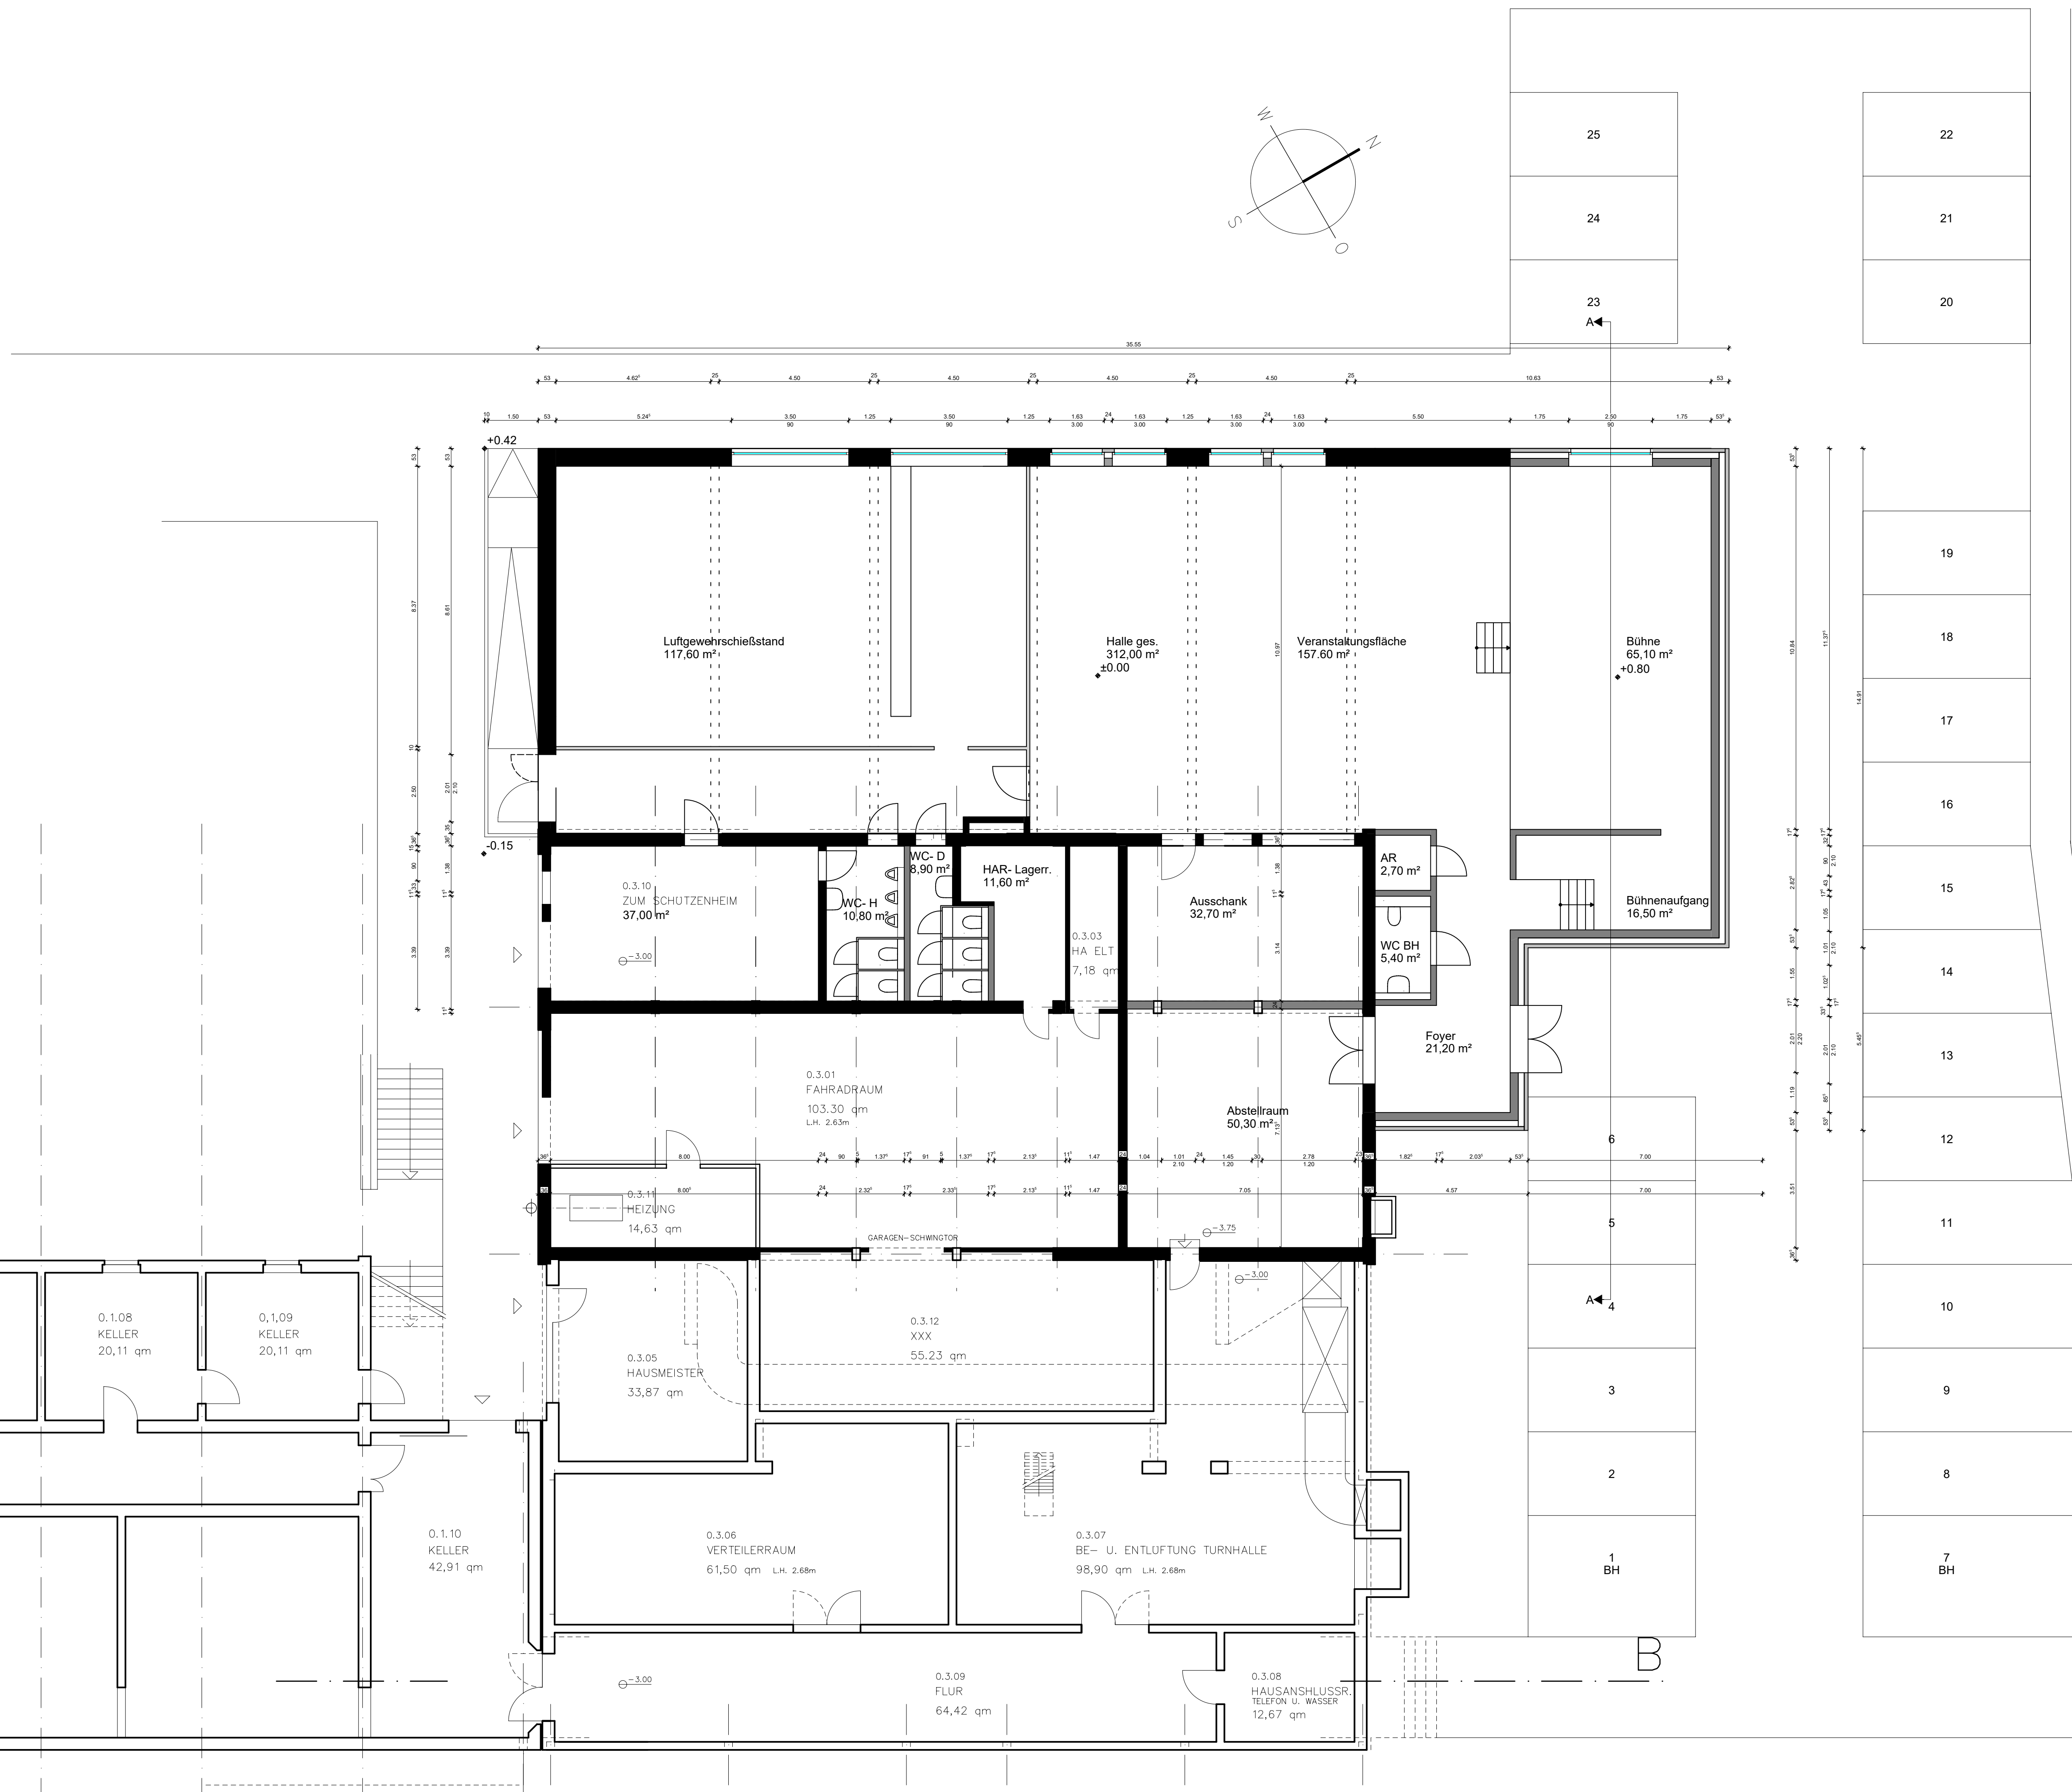


Grundriss EG



Ansicht Süd

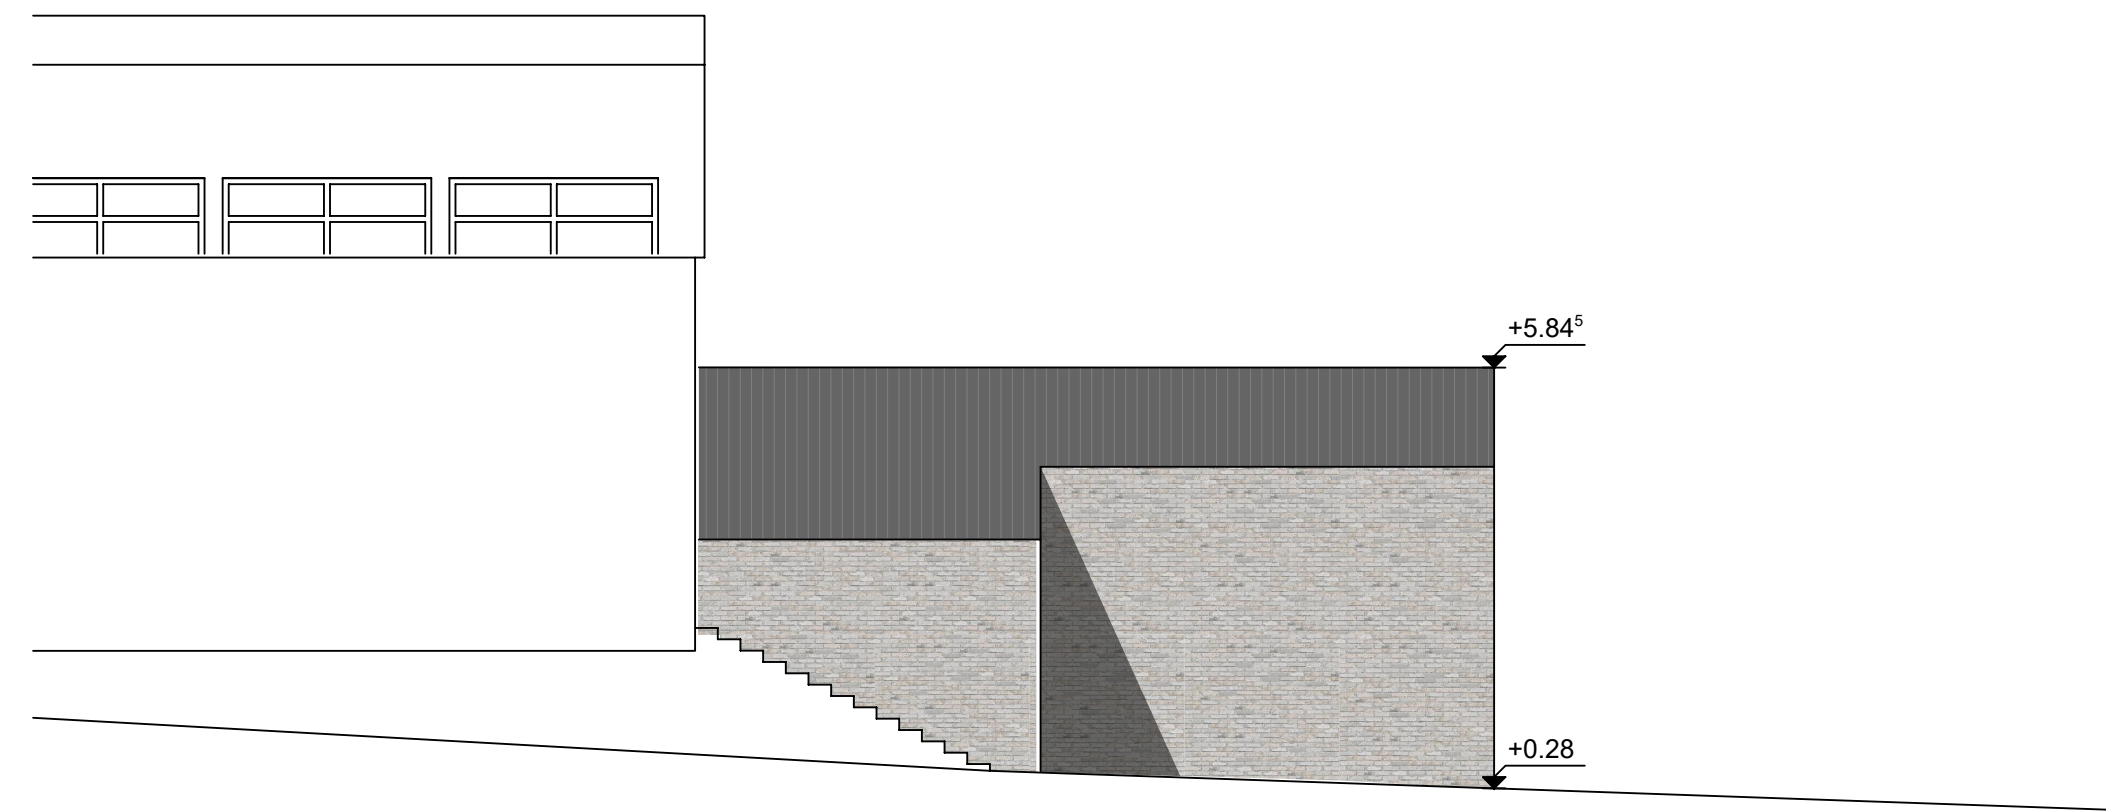

Ansicht Ost

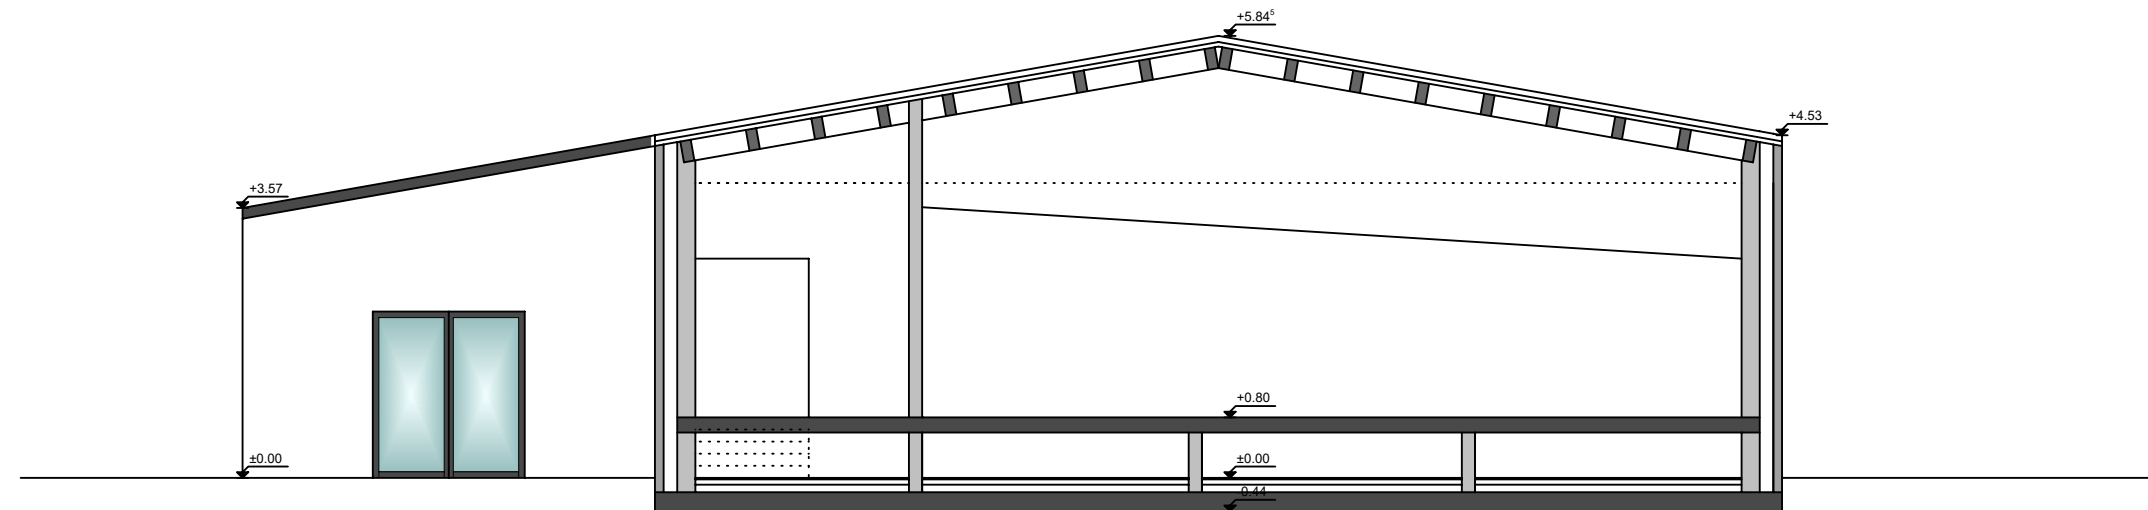

Schnitt A - A

Schützenheim Höngen
Bauherr: St. Johannes Baptist
Schützenbruderschaft Höngen e.V.
Flur: 4
Flurstück: 410
Gemarkung: Höngen

Projektnummer: H 1608	Index:
Plandatum: 25.04.2023	Maßstab: 1: 100
Projekt: H 1608 Schützenheim Höngen	
Planinhalt: Bauvorlage	

Bauherr:	Architekt:
Handgezeichnet	Datum
Unterschrift	Datum