


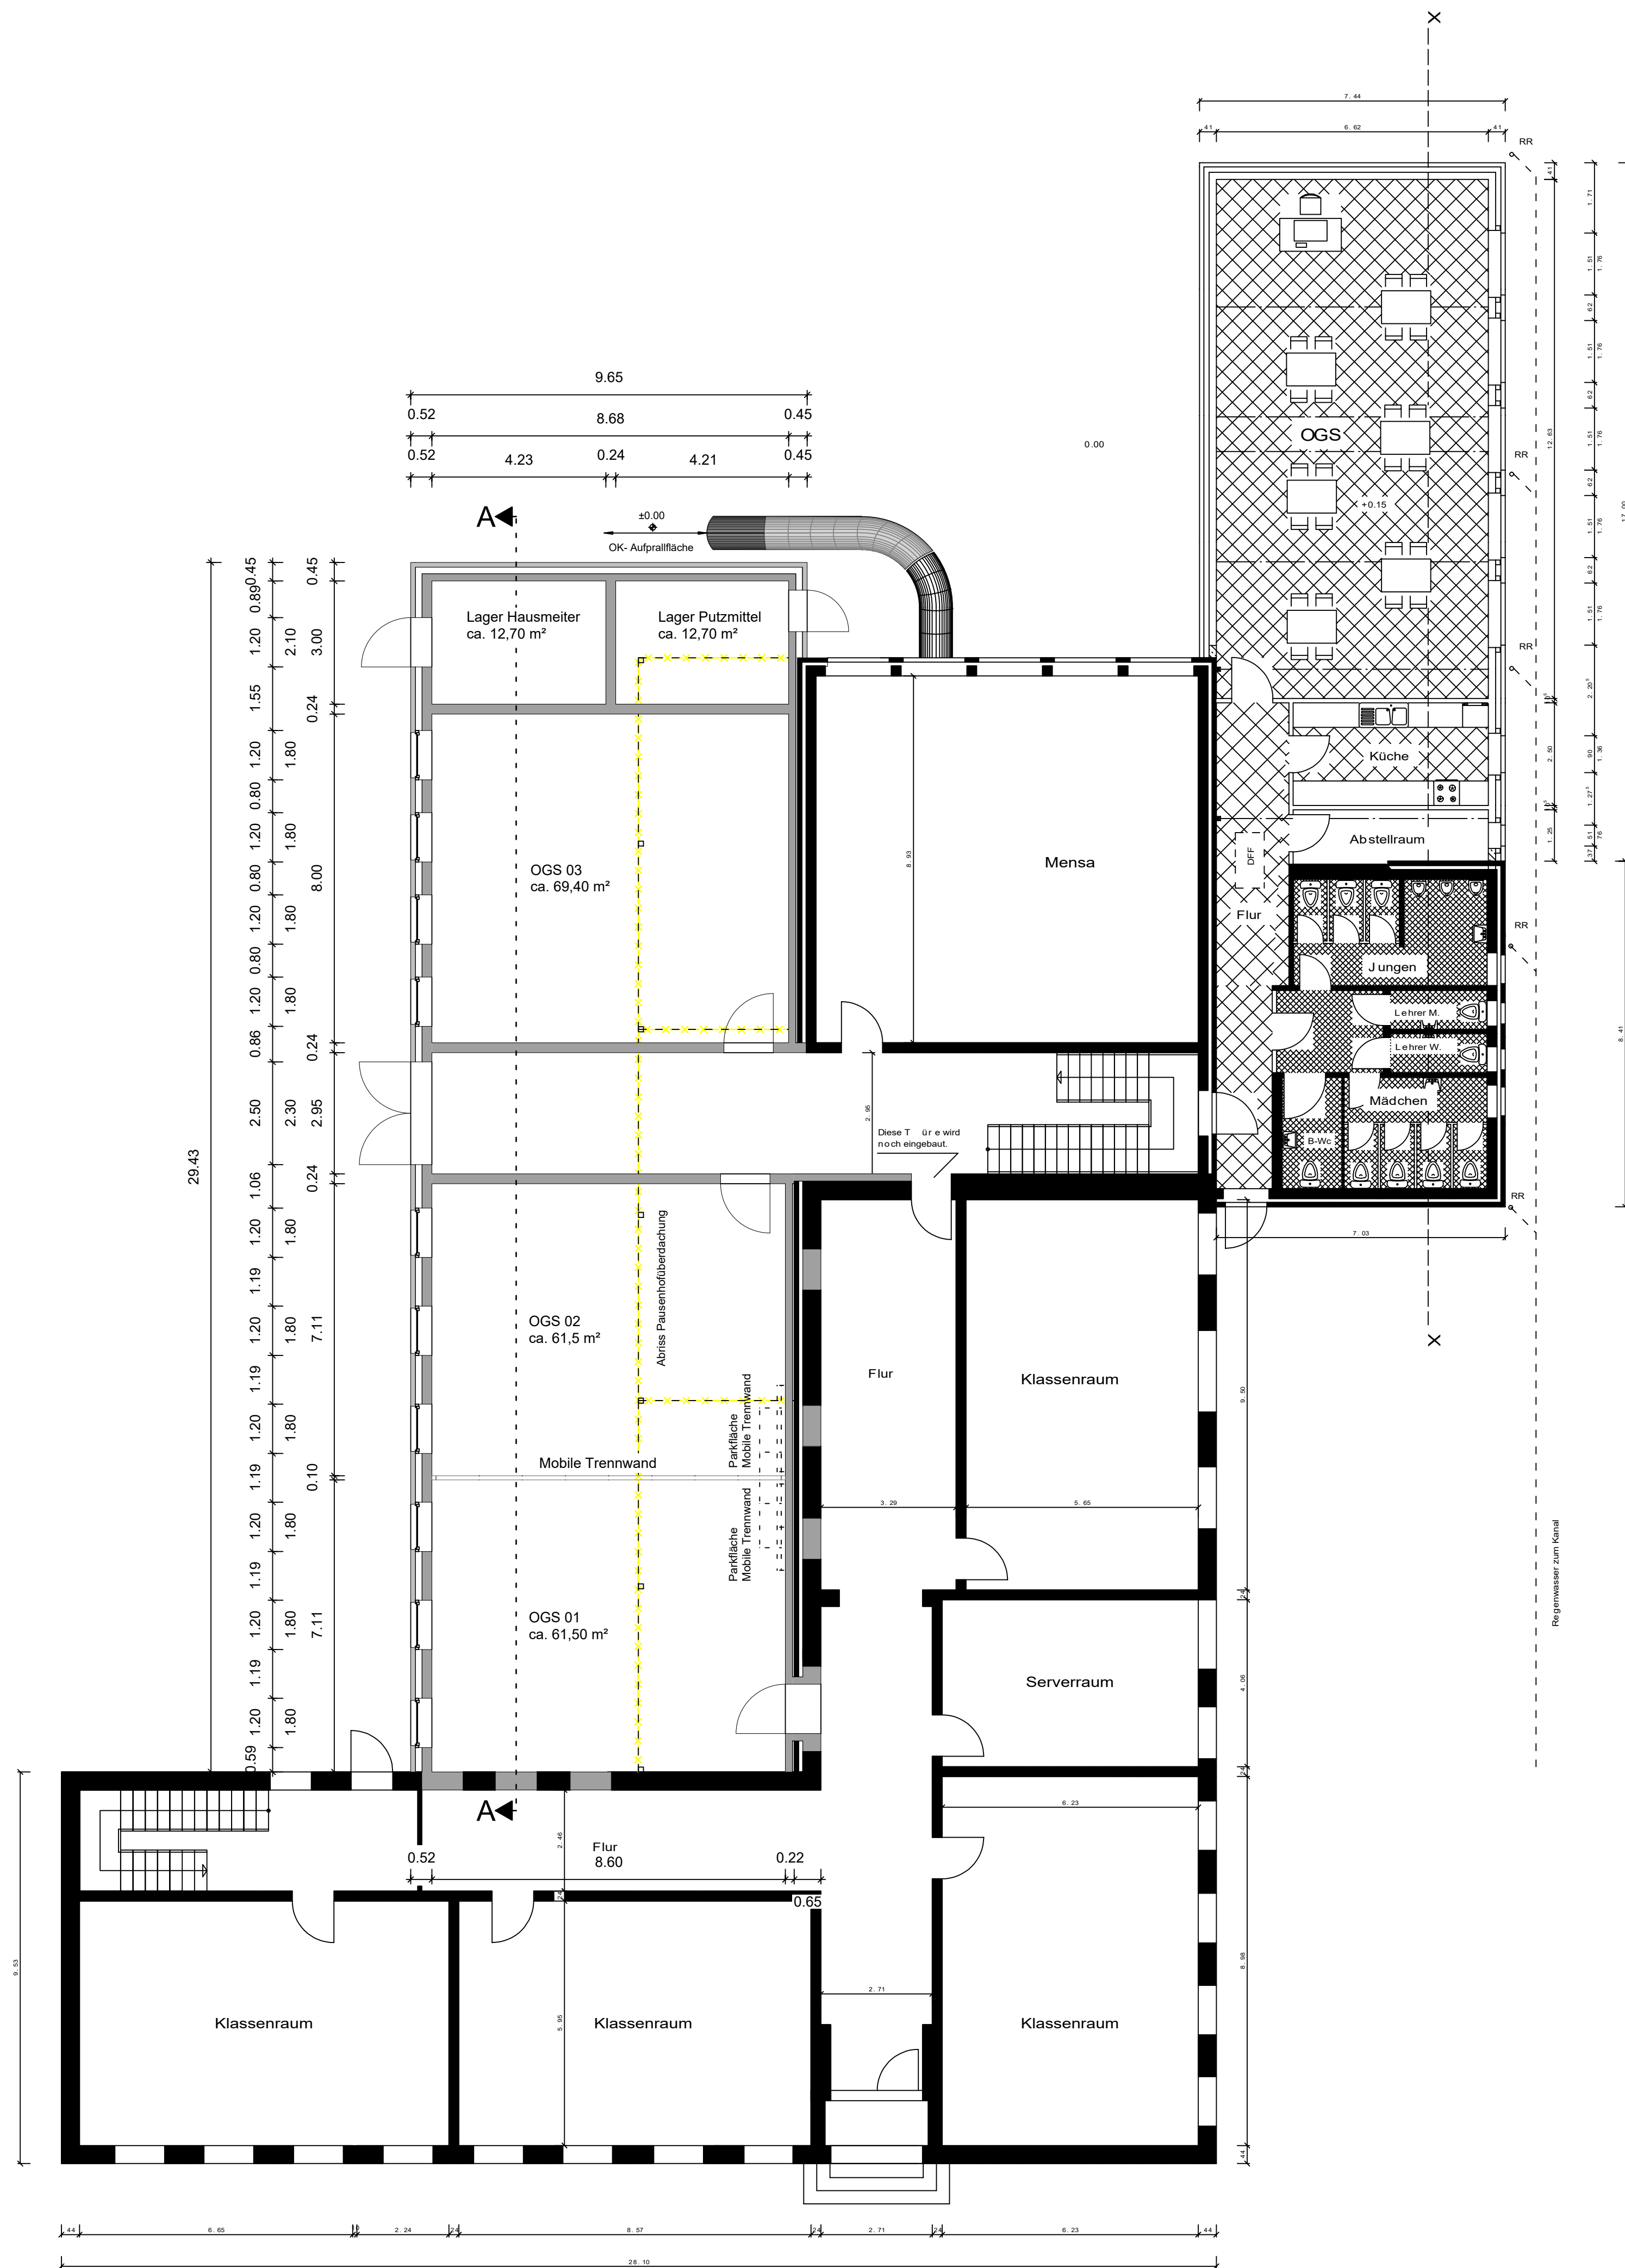

Anbau Grundschule Süsterseel

Bauherr: Gemeinde Selfkant

Flur: 5
Flurstück: 127
Gemarkung: Süsterseel

Projekt
H 2304

Index:

Plandatum:
24.11.2023

Maßstab:
1: 100

Projekt:
H 2304 Ambau Grundschule Süsterseel

Planinhalt

Grundriss EG

Bauherr:

Architekt:

Unterschrift

Datum

Unterschrift

Datum