


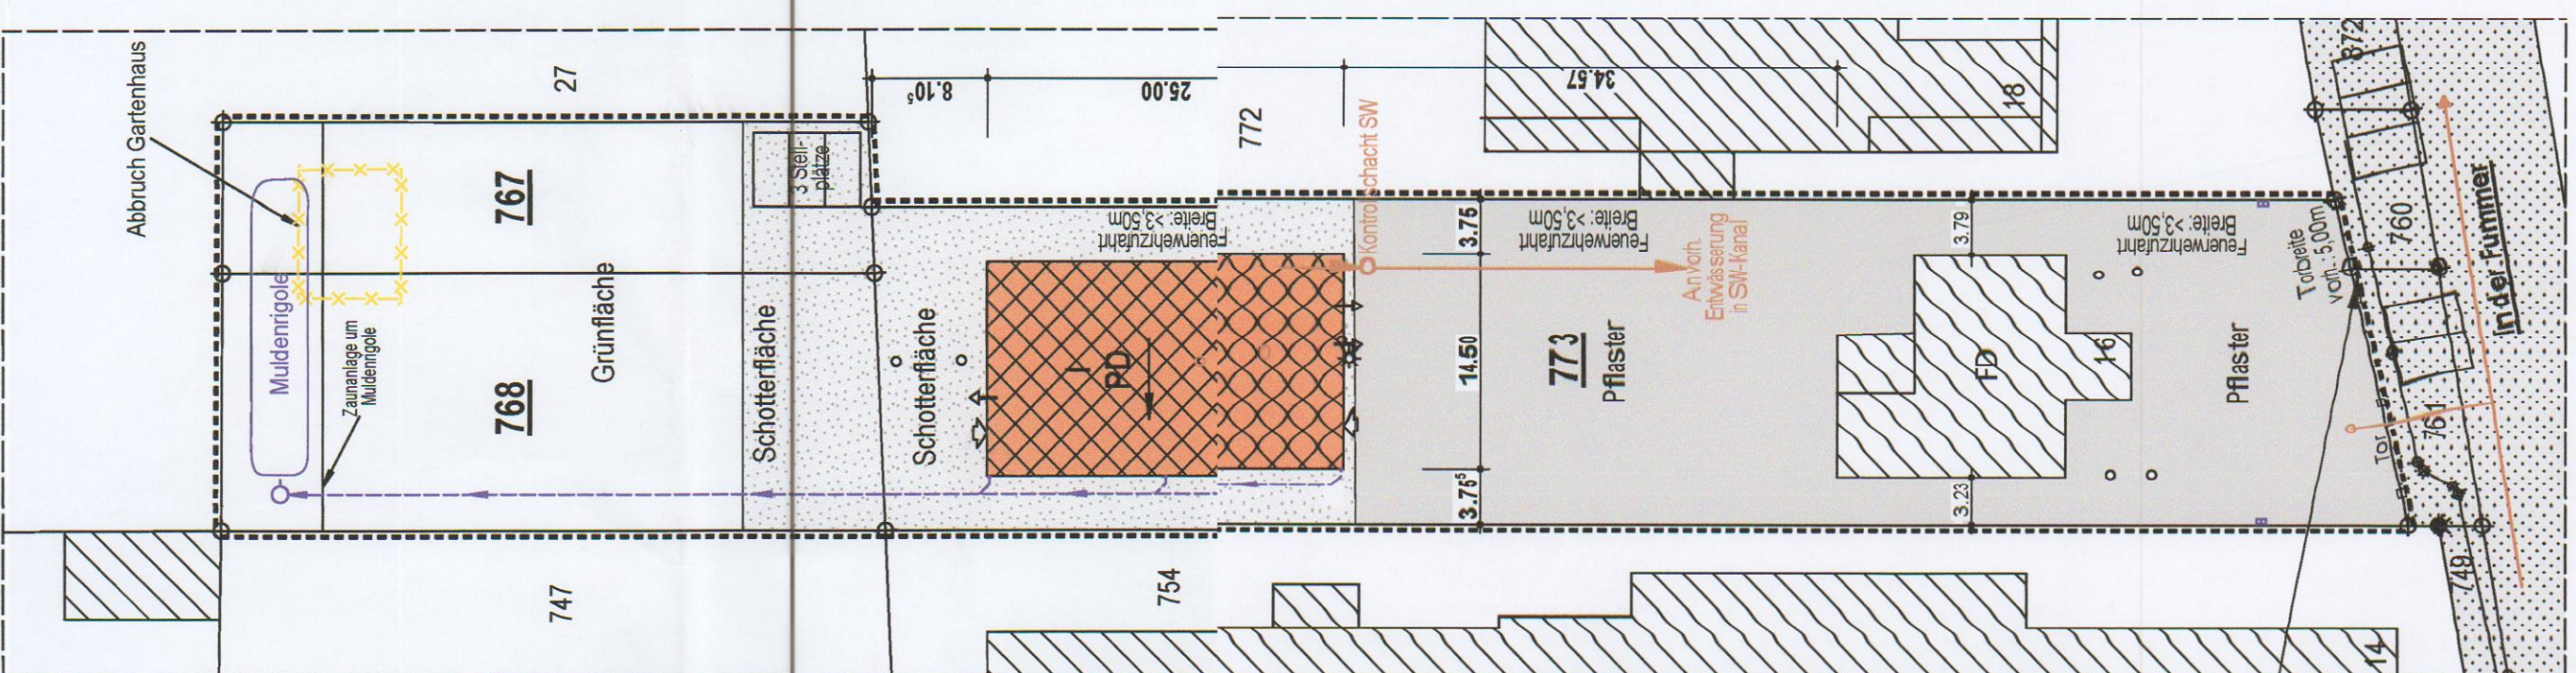

SITUATIONSPLAN

BAUVORHABEN:
Errichtung einer Aufbereitungs- und Lagerhalle für Kfz mit Büro- und Sozialräumen sowie Herstellung einer befestigten Fläche einschließlich Stellplätze
in 52538 Selfkant-Ludden, in der Flurnummer 16


BAUHERR:
Edmund Lemoine
Kapellenstraße 5
52538 Selfkant

LEISTUNGSPHASE
BAUANTRAG
PLANINHALT
Grundriss und Schnitt
Situationsplan


Maßstab:
M 1:100
M 1:500




SCHÜRMANN
ARCHITEKTUR
DIPLOM-ING. H.-GUNTHER SCHÜRMANN
ROSENWEG 28, 52538 SELFKANT
TEL. 02456/ 50 94 50, FAX: 50 94 49
A 23918

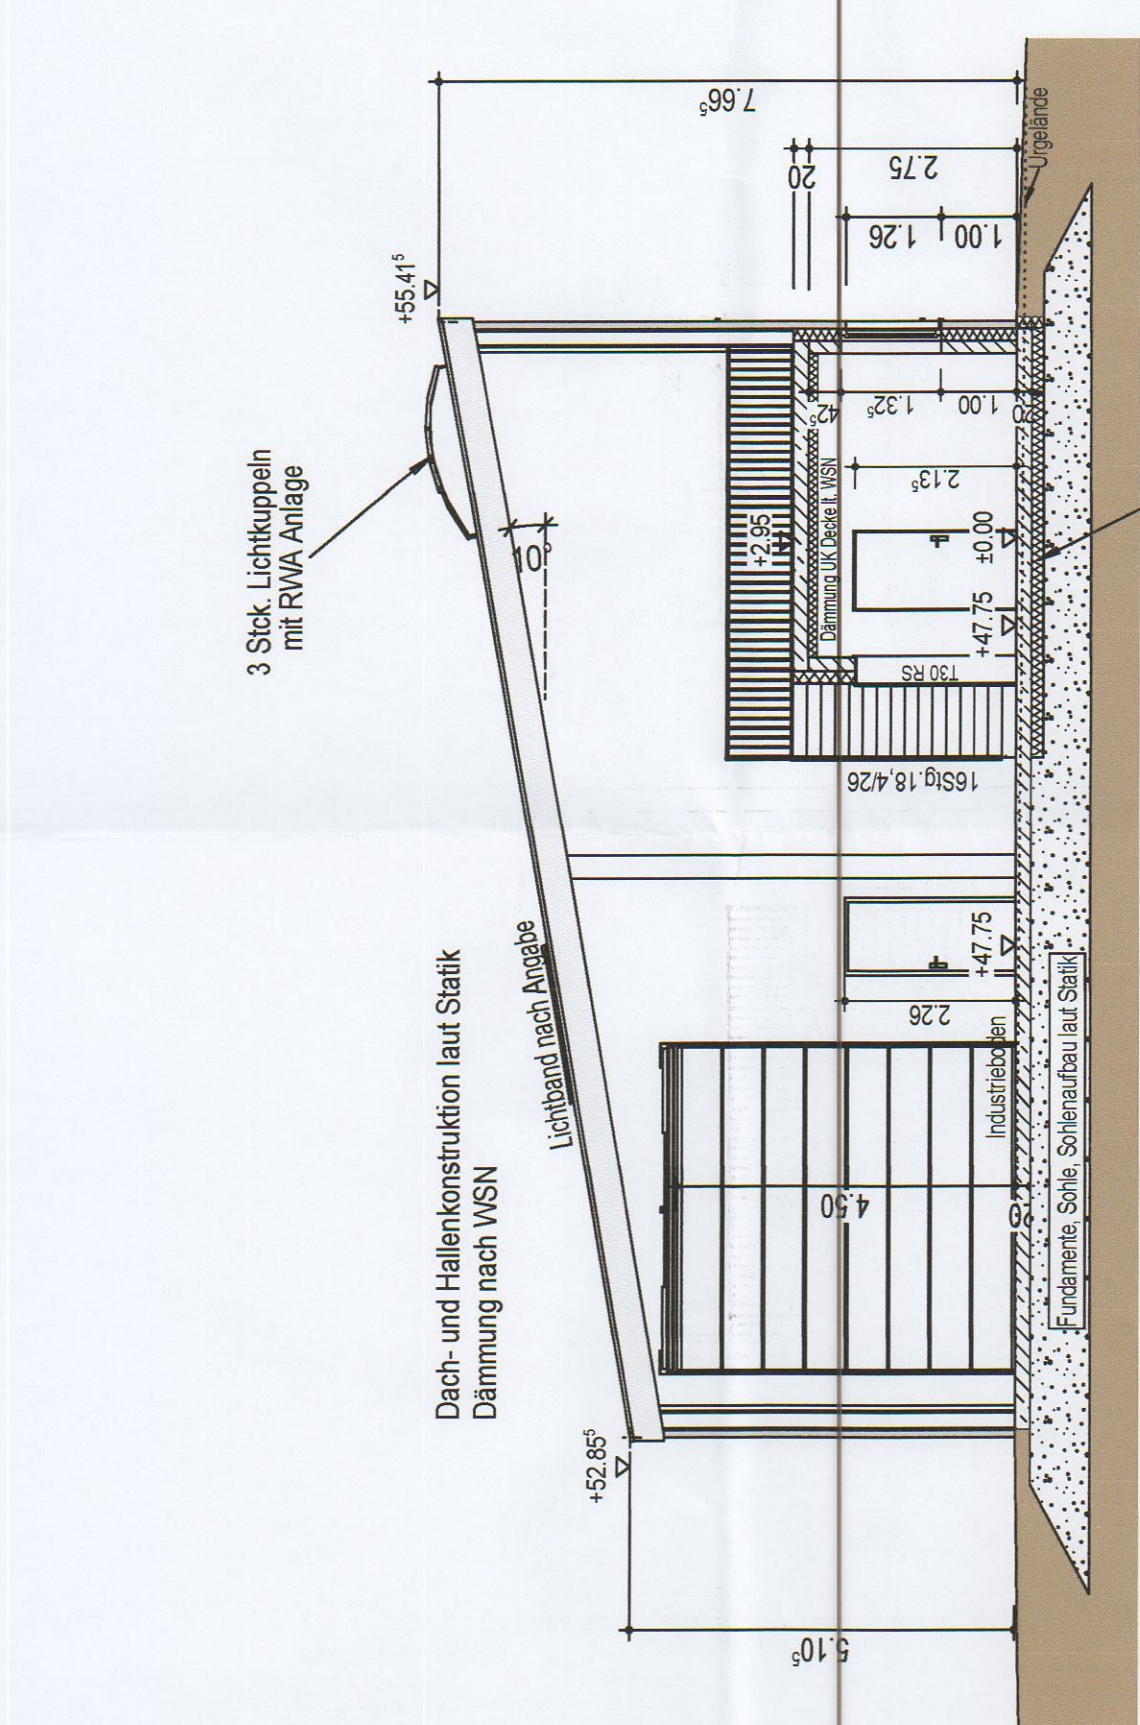

SCHNITT A-A

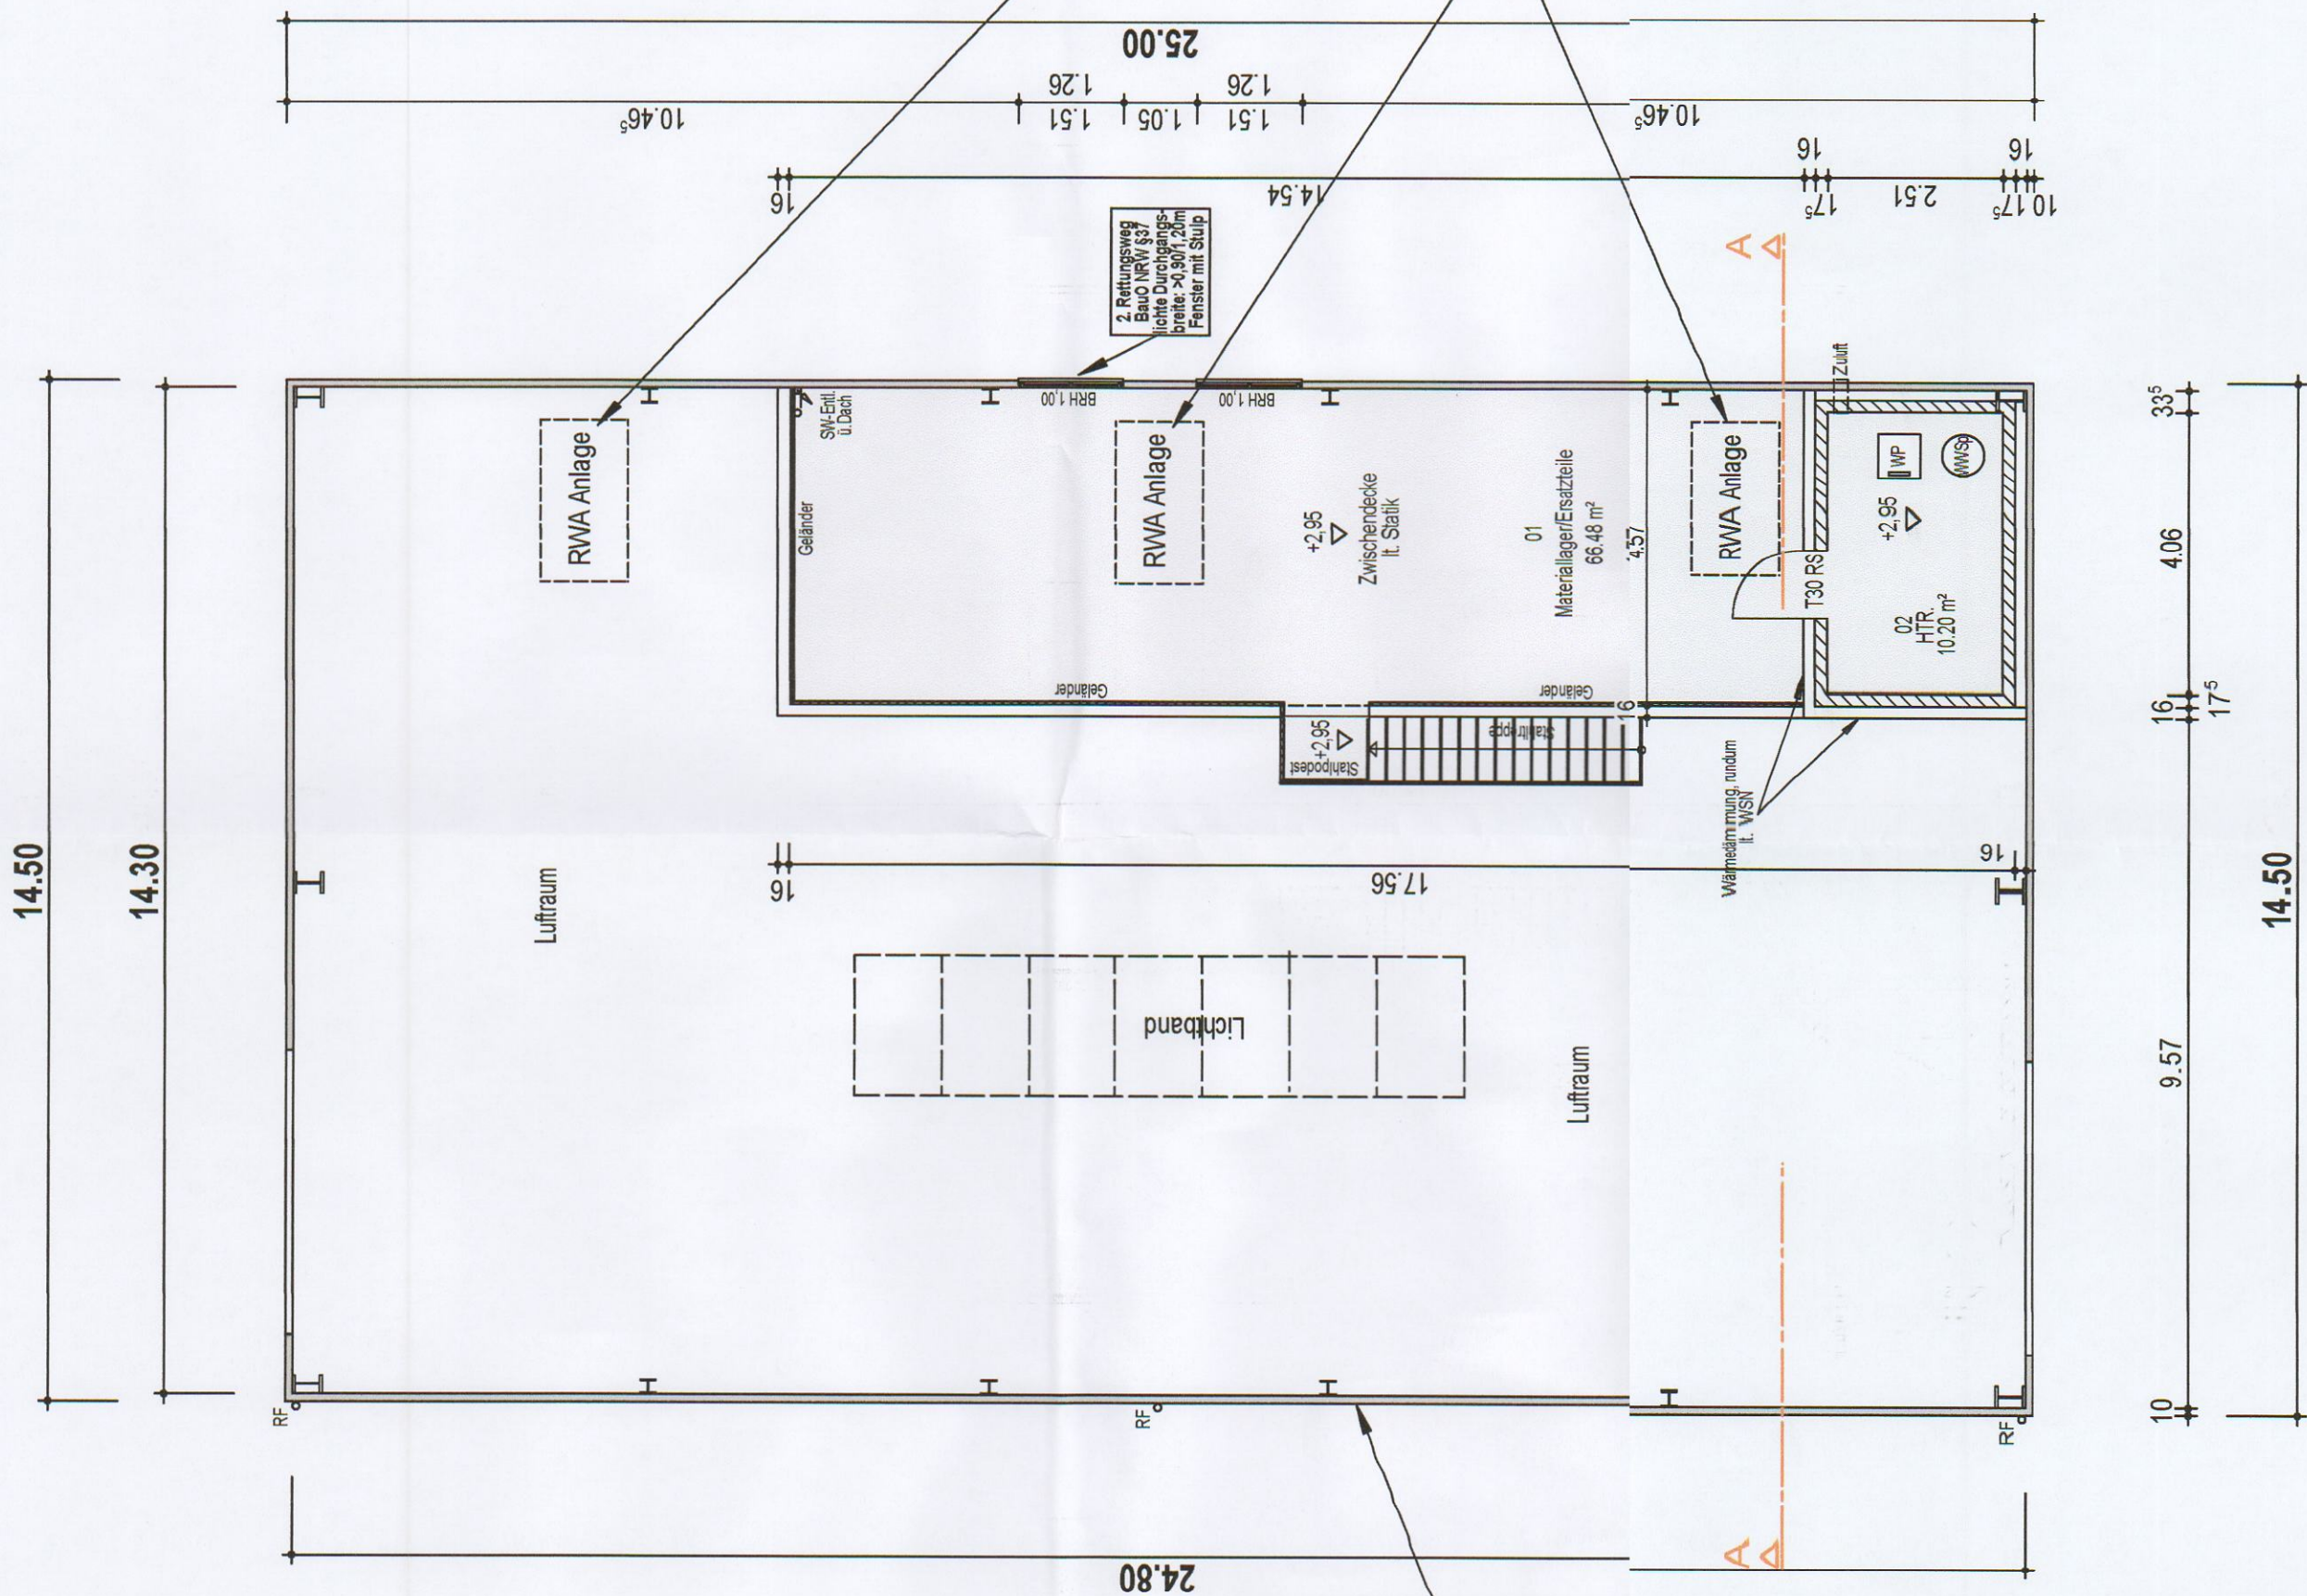

OBERGESCHOSS

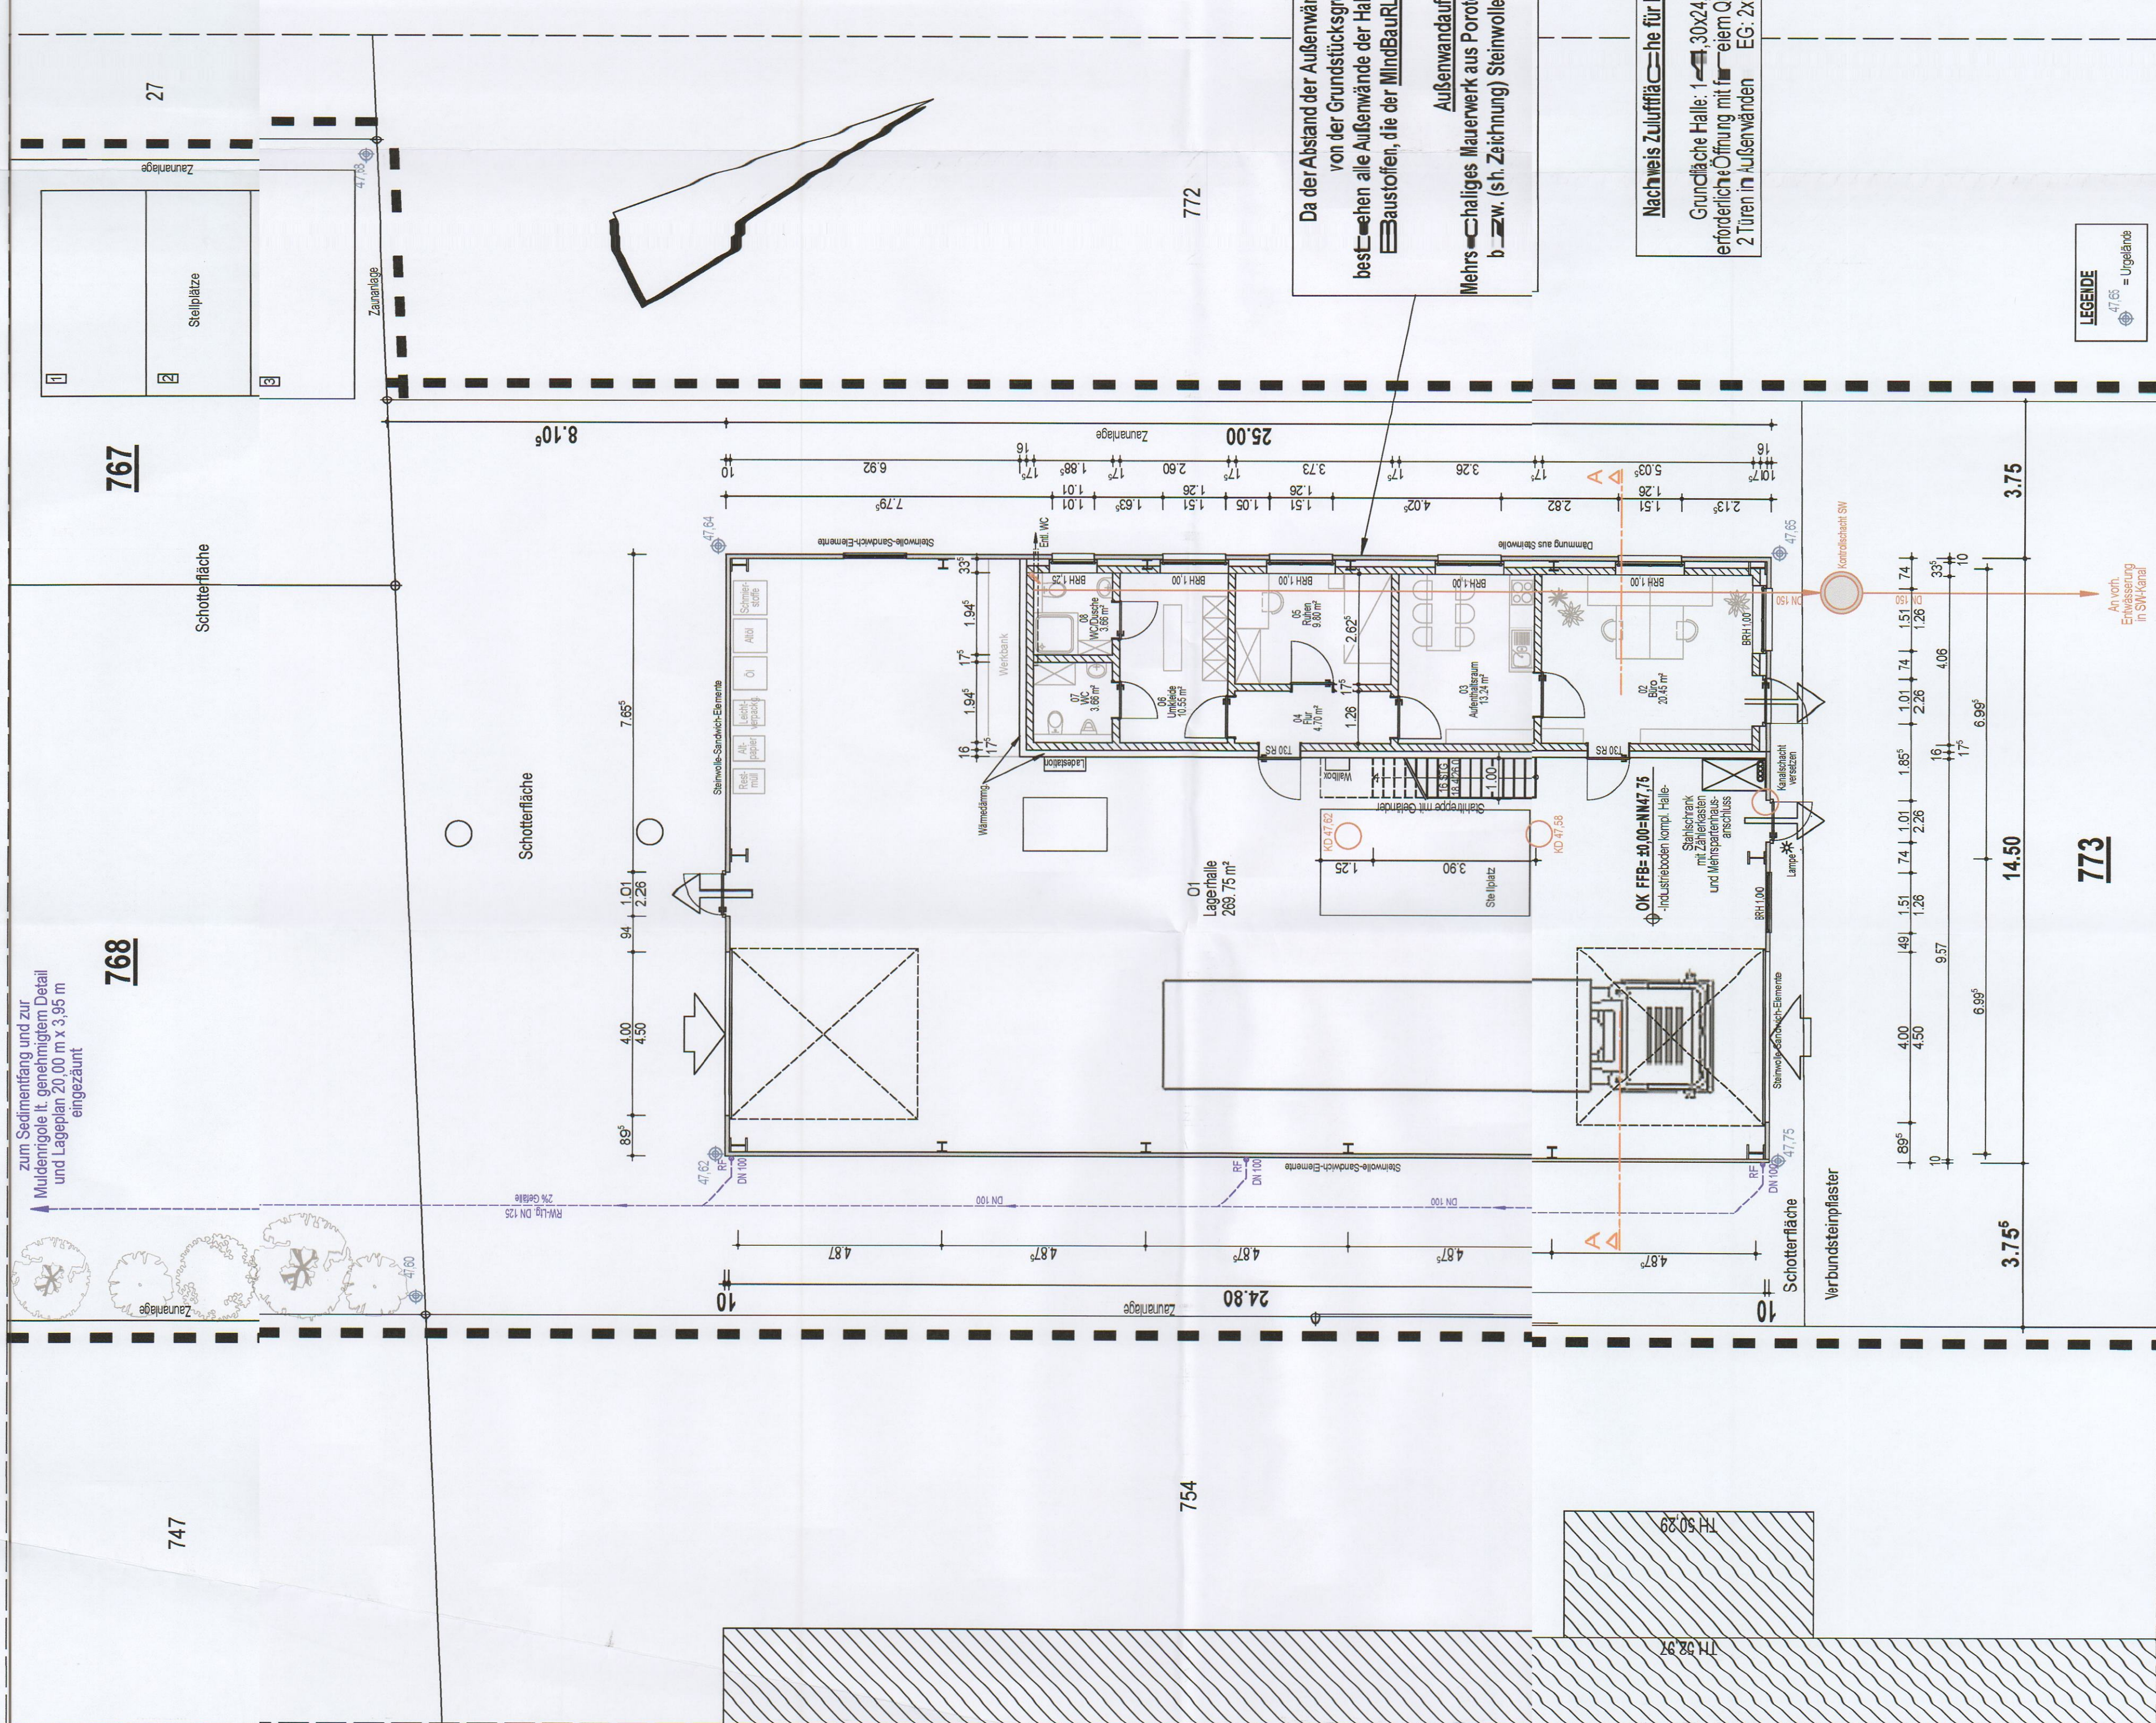

ERDGESCHOSS