


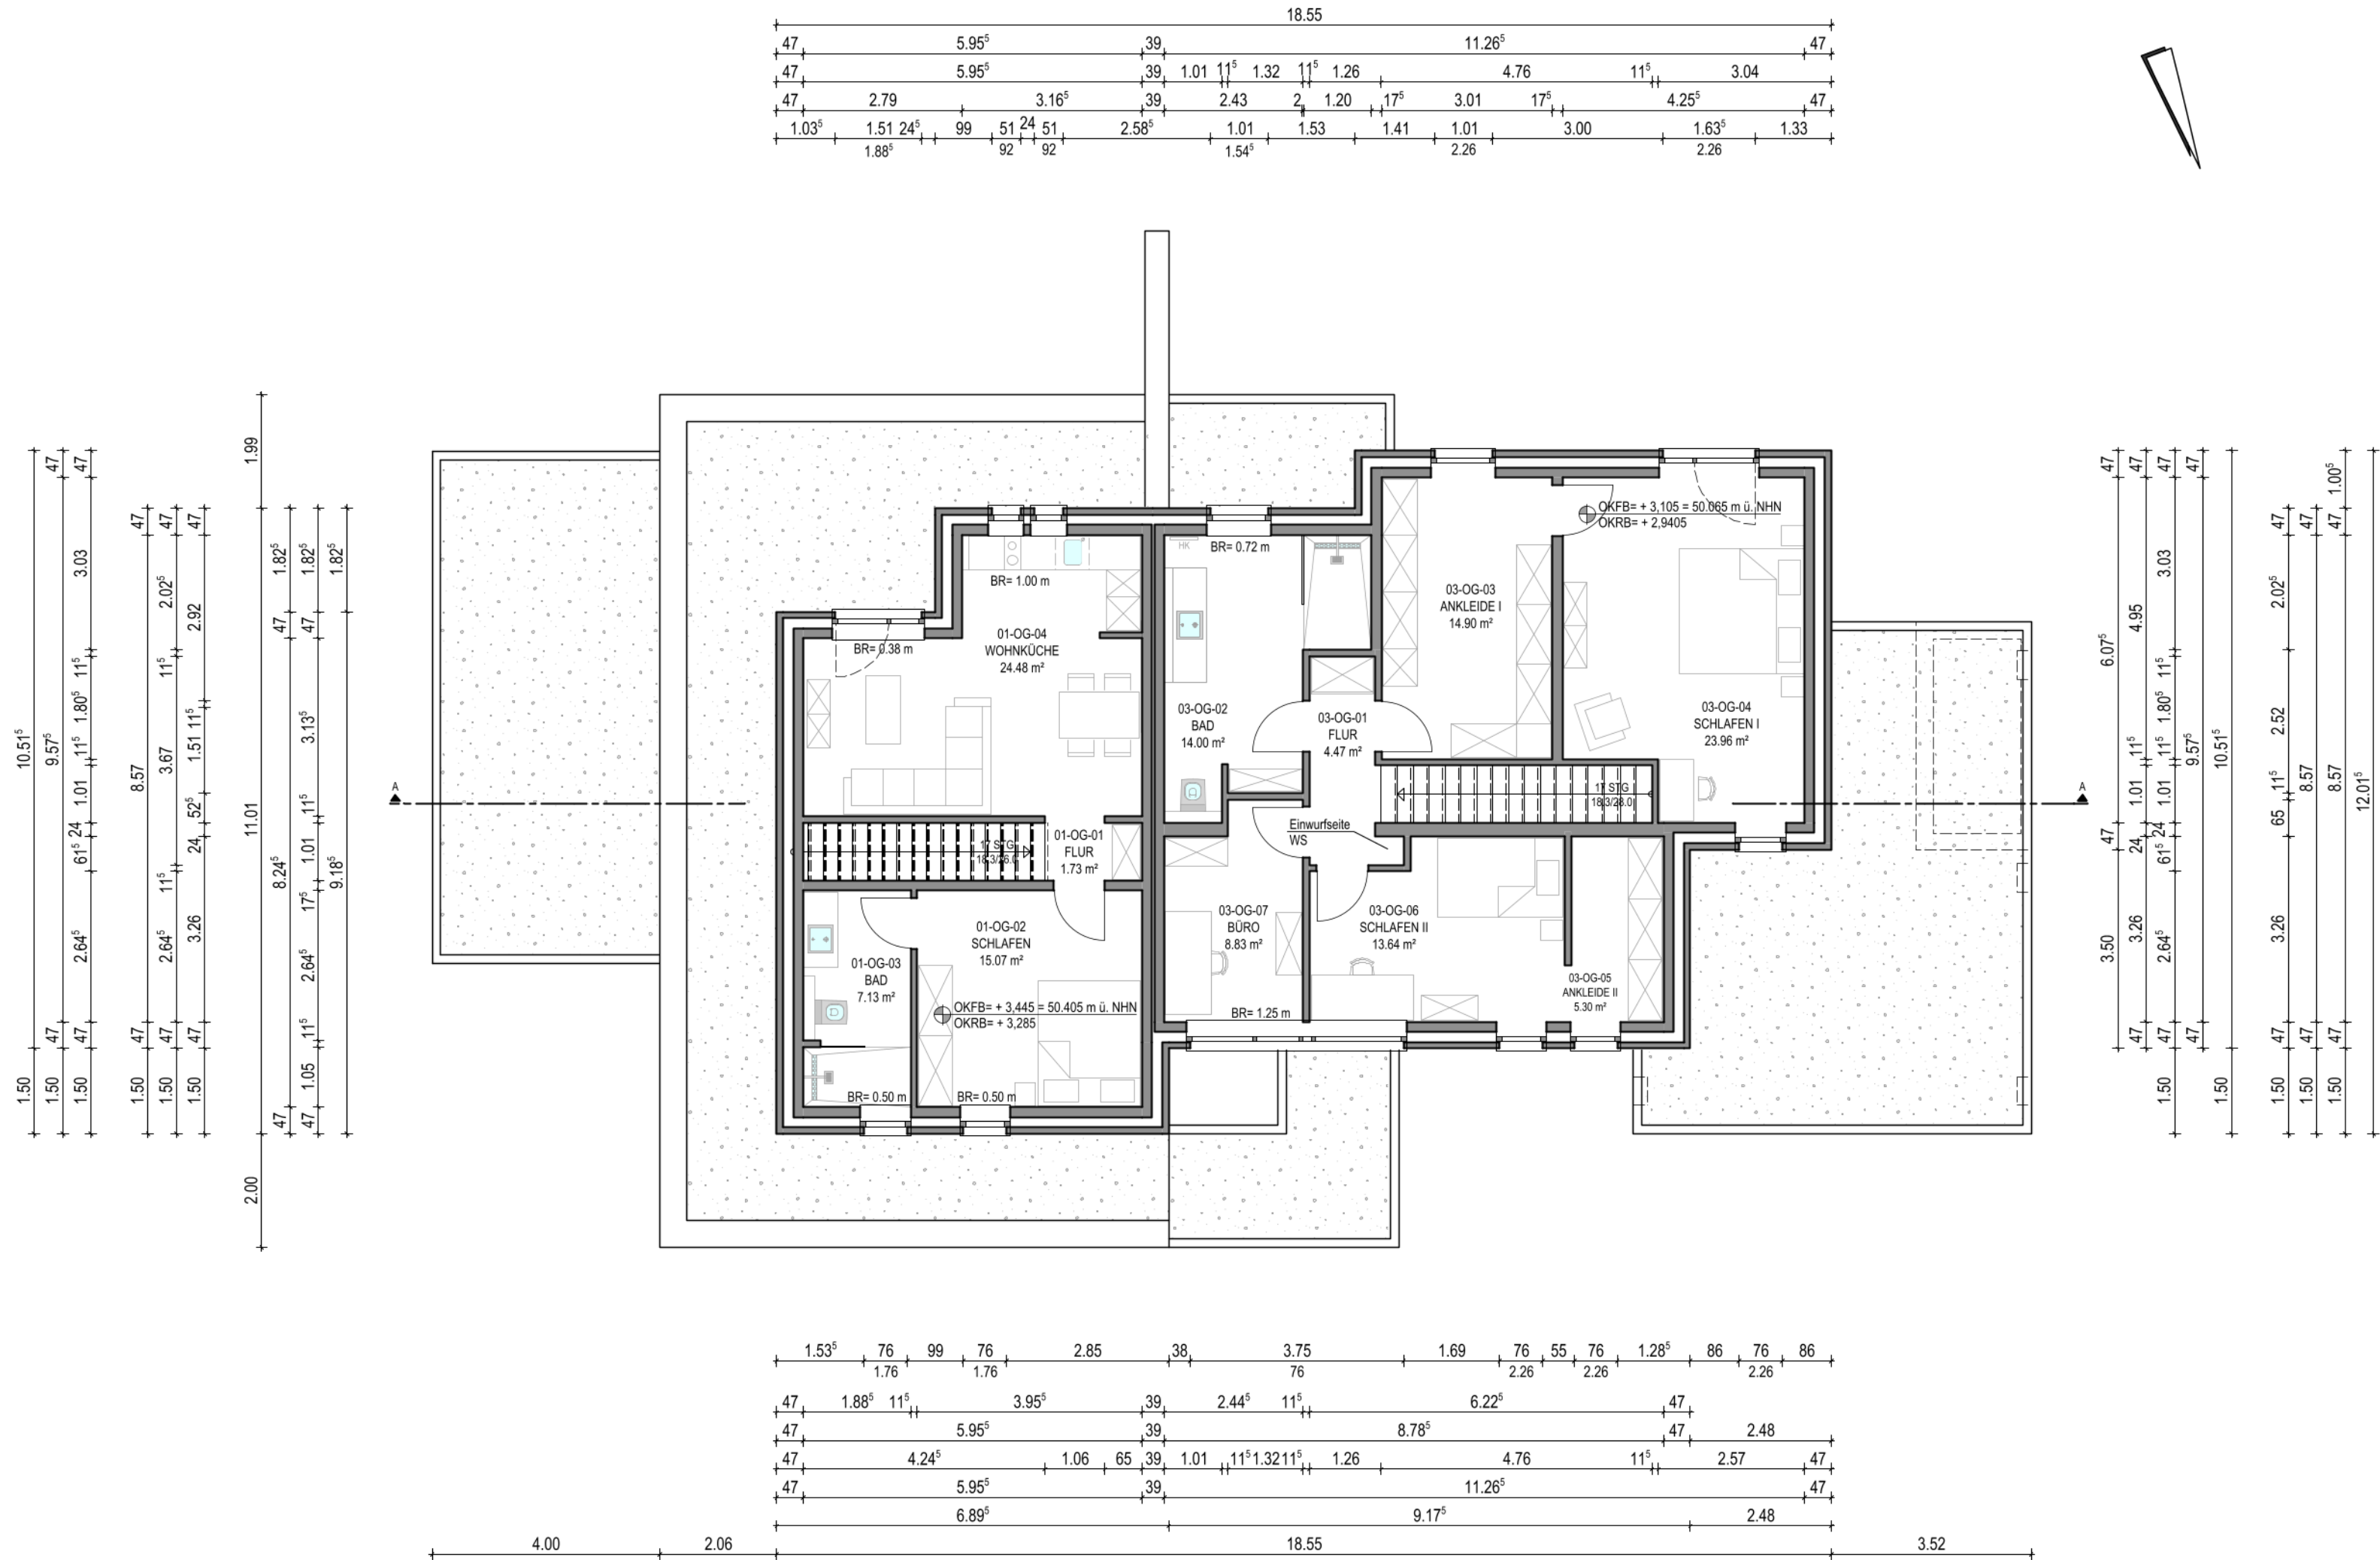

OBERGESCHOSS

Bauherren

Entwurfsverfasser

Projekt: Neubau eines Doppelhauses mit Garage u. Carport Biesener Weg 52538 Selfkant-Höngen		Gem.: Höngen; 2, 263 u. 264 Liegenschaftsnummer	Projektnummer:
Planinhalt: Grundriss 1. OG			Plannummer: 2
Planungsstand: Baugesuchsplan Darstellung: Grundriss			Maßstab: 1:100
Architekt: Thomas Douven, M. Eng. Sittarder Str. 71 52538 Gangelt			Plandatum: 27.08.2026
freigegeben:		Datum:	Index: