


Plottdatum: 29.05.2018

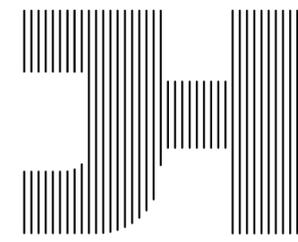

Planung  
 Beratung  
 Statik  
 Bauleitung

**DIPL.-ING. JOSEF HOUBEN**

Nachtigallenweg 11  
 52538 Selfkant - Süsterseel  
 e-mail: houben@bauconsulting-houben.de

Tel.: 02456/2929  
 Fax: 02456/3712

# LAGEPLAN

Maßstab: 1 : 500  
 Baugenehmigungsbehörde: Kreis Heinsberg

Bauvorhaben: Erweiterung der Turnhalle  
 Dorfplatz, 52538 Selfkant-Süsterseel  
 Bauherr: Gemeinde Selfkant -Der Bürgermeister-  
 Am Rathaus 13, 52538 Selfkant-Tüddern  
 Gemeinde: Selfkant

Gemarkung: Süsterseel Flur: 5 Rahmenkarte:

Teil aus Flurstück	Fläche m²	Grundbuch Blatt	Eigentümer
236	10.998		s. Antragsteller

Art und Maß der baulichen Nutzung		(Berechnung nach § 2 Abs.5 BauPrüf. VO auf Beiblatt)				Bemerkungen
Bebauungsplan Nr.		Grundflächen-Geschoßflächen-Baumassenzahl				Pr.-Nr.: 4652-17
Baugebiet		bauliche Nutzung (m² bzw. m³)				
Anzahl der zulässigen Vollgeschosse		m²	beansprucht	zulässig	vorhanden	geplant
Fläche des Flurstücks						
+Zuschlag nach § 21a Abs.2 BauNVO		m²	beansprucht	zulässig	vorhanden	geplant
-Fläche vor der Straßenbegrenzungslinie						
-Teilflächen des Flurstücks, die nicht im Bauland liegen (§ 19 Abs.3 BauNVO)		m²	beansprucht	zulässig	vorhanden	geplant
±Baulastflächen						
Fläche des Baugrundstücks		m²	beansprucht	zulässig	vorhanden	geplant
Grundfläche						
Geschoßfläche		m²	beansprucht	zulässig	vorhanden	geplant
Baumasse						

Den Inhalt des Lageplanes habe ich zur Kenntnis genommen. Mit dem Bauvorhaben bin ich einverstanden.


Für die Übereinstimmung von Projekteintragung und Bauzeichnung.

Süsterseel, den 29.05.2018

Der Lageplan wurde auf Grund amtlicher Unterlagen und eigener örtlicher Aufnahmen vom hergestell. Die Richtigkeit der Eintragung des geltenden Planungsrechts wird gewährleistet. Der Projekteintragung lagen Bauzeichnungen im Maßstab 1:100 vom zugrunde.

Bauherr: \_\_\_\_\_ Architekt: \_\_\_\_\_

(Unterschrift) (Stempel, Unterschrift) öffentl. best. Verm. Ing.

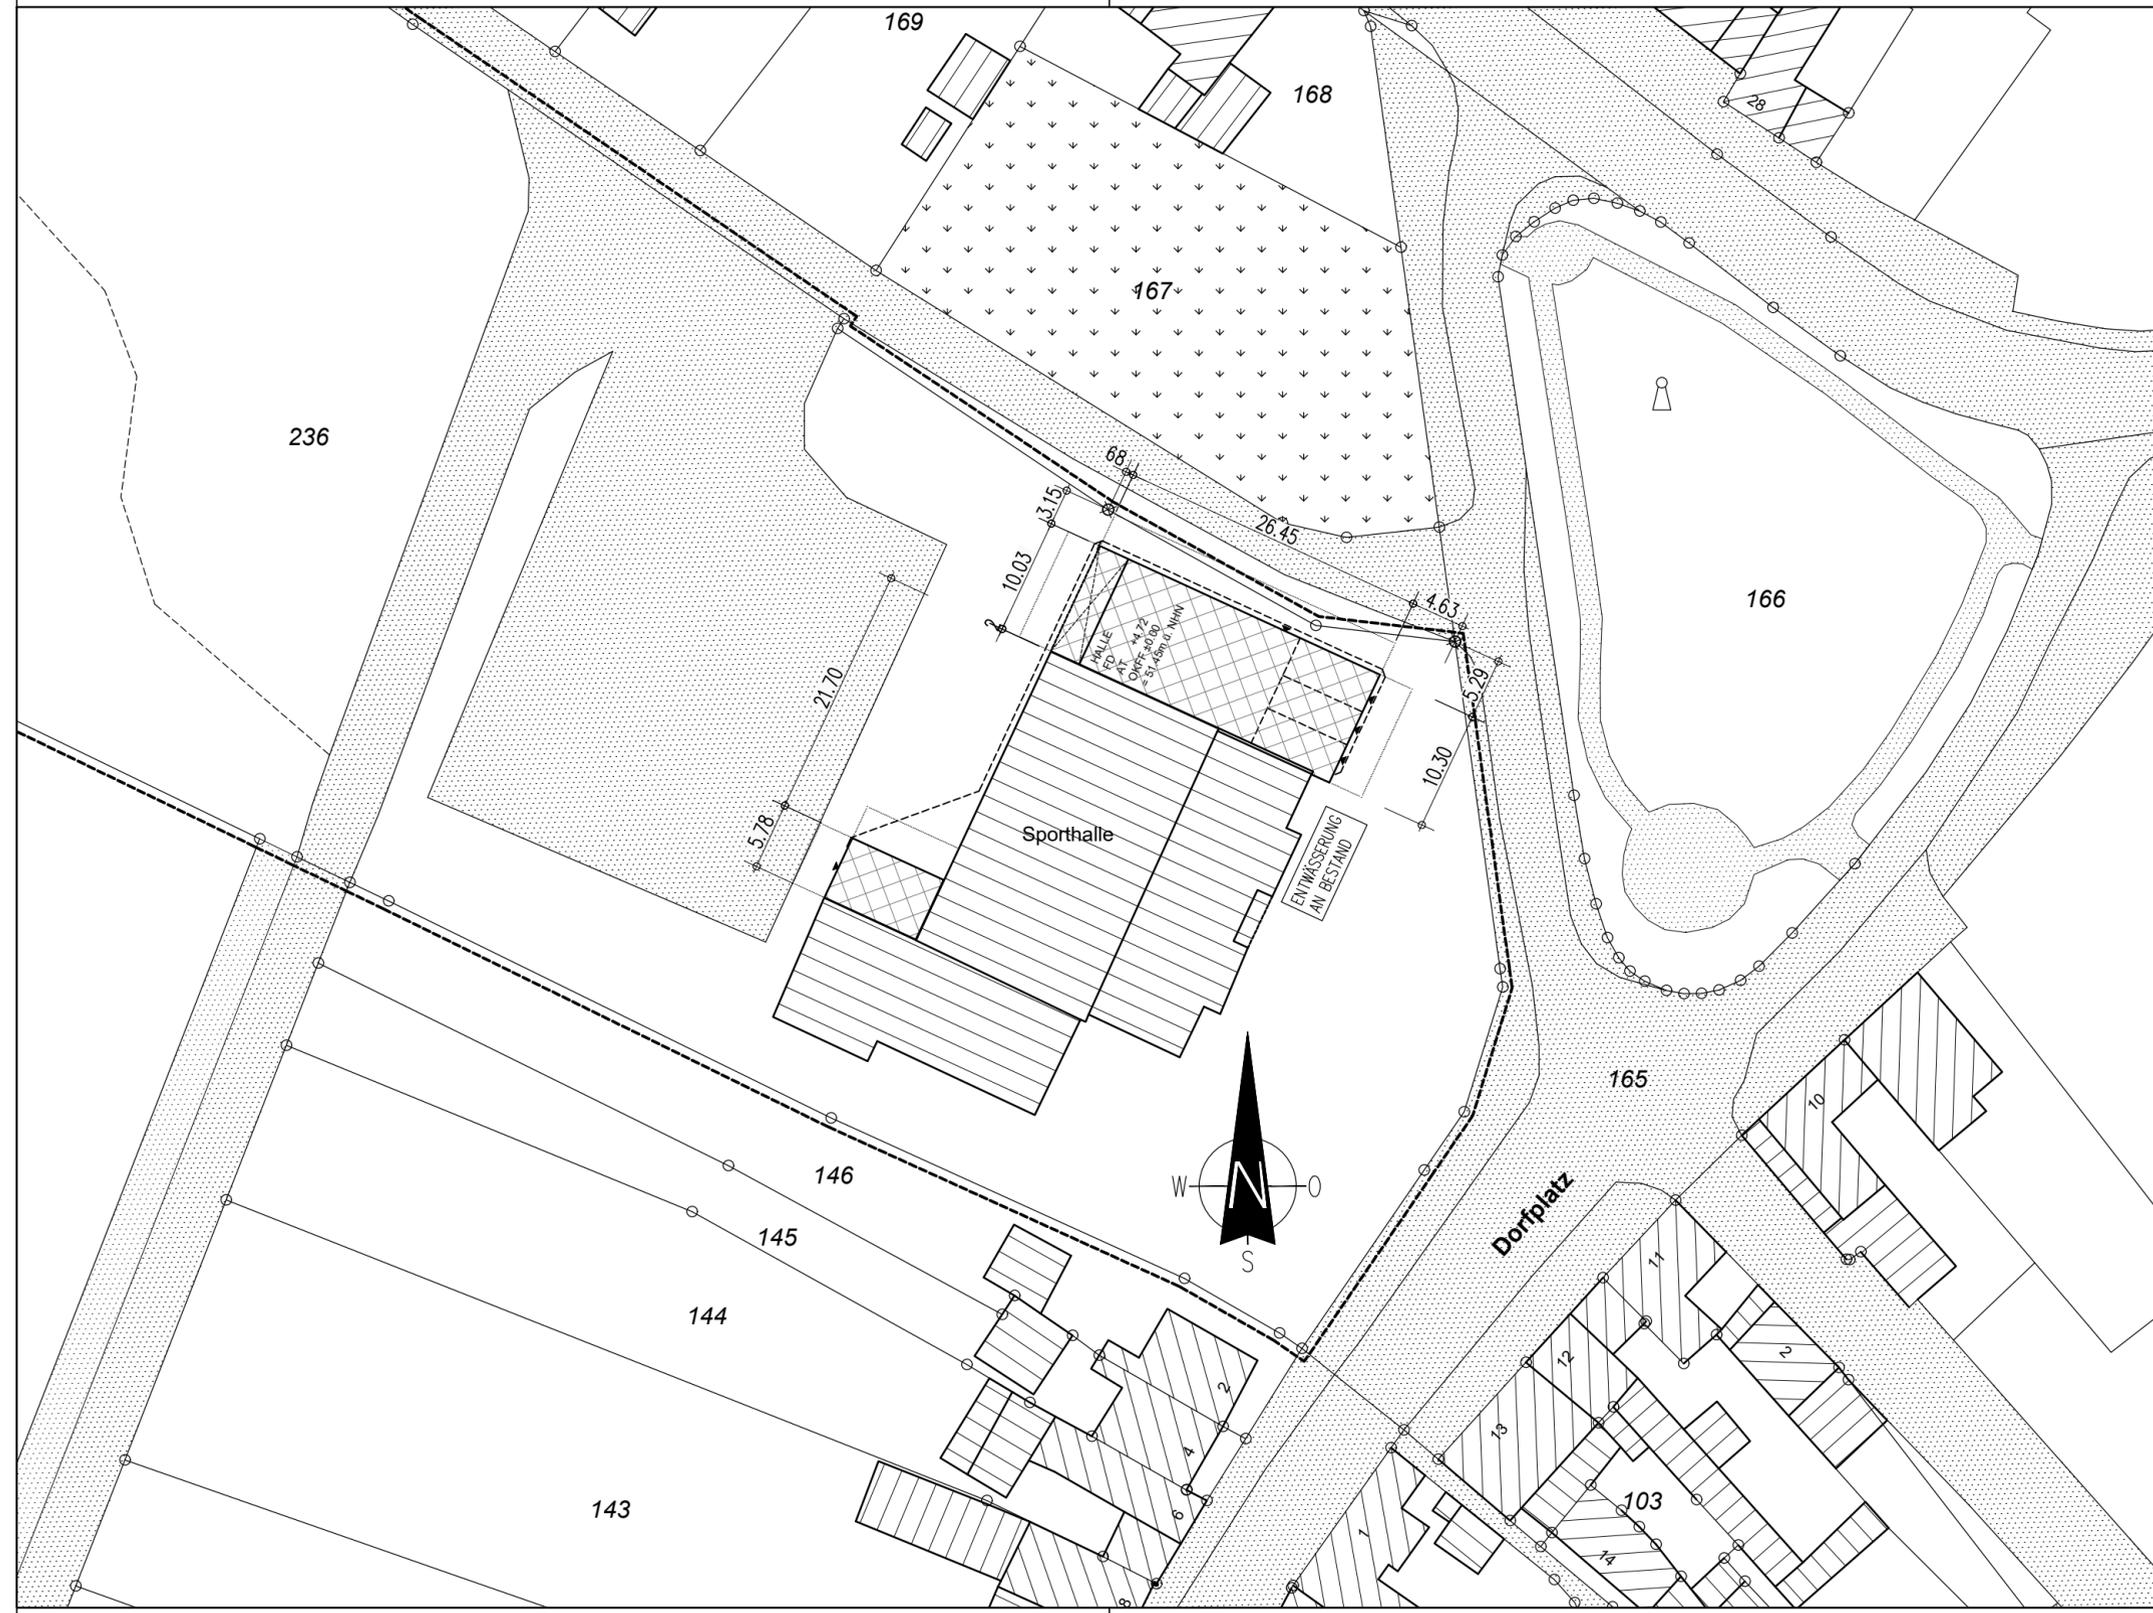

VORABZUG

(Siegel)