Grundriss

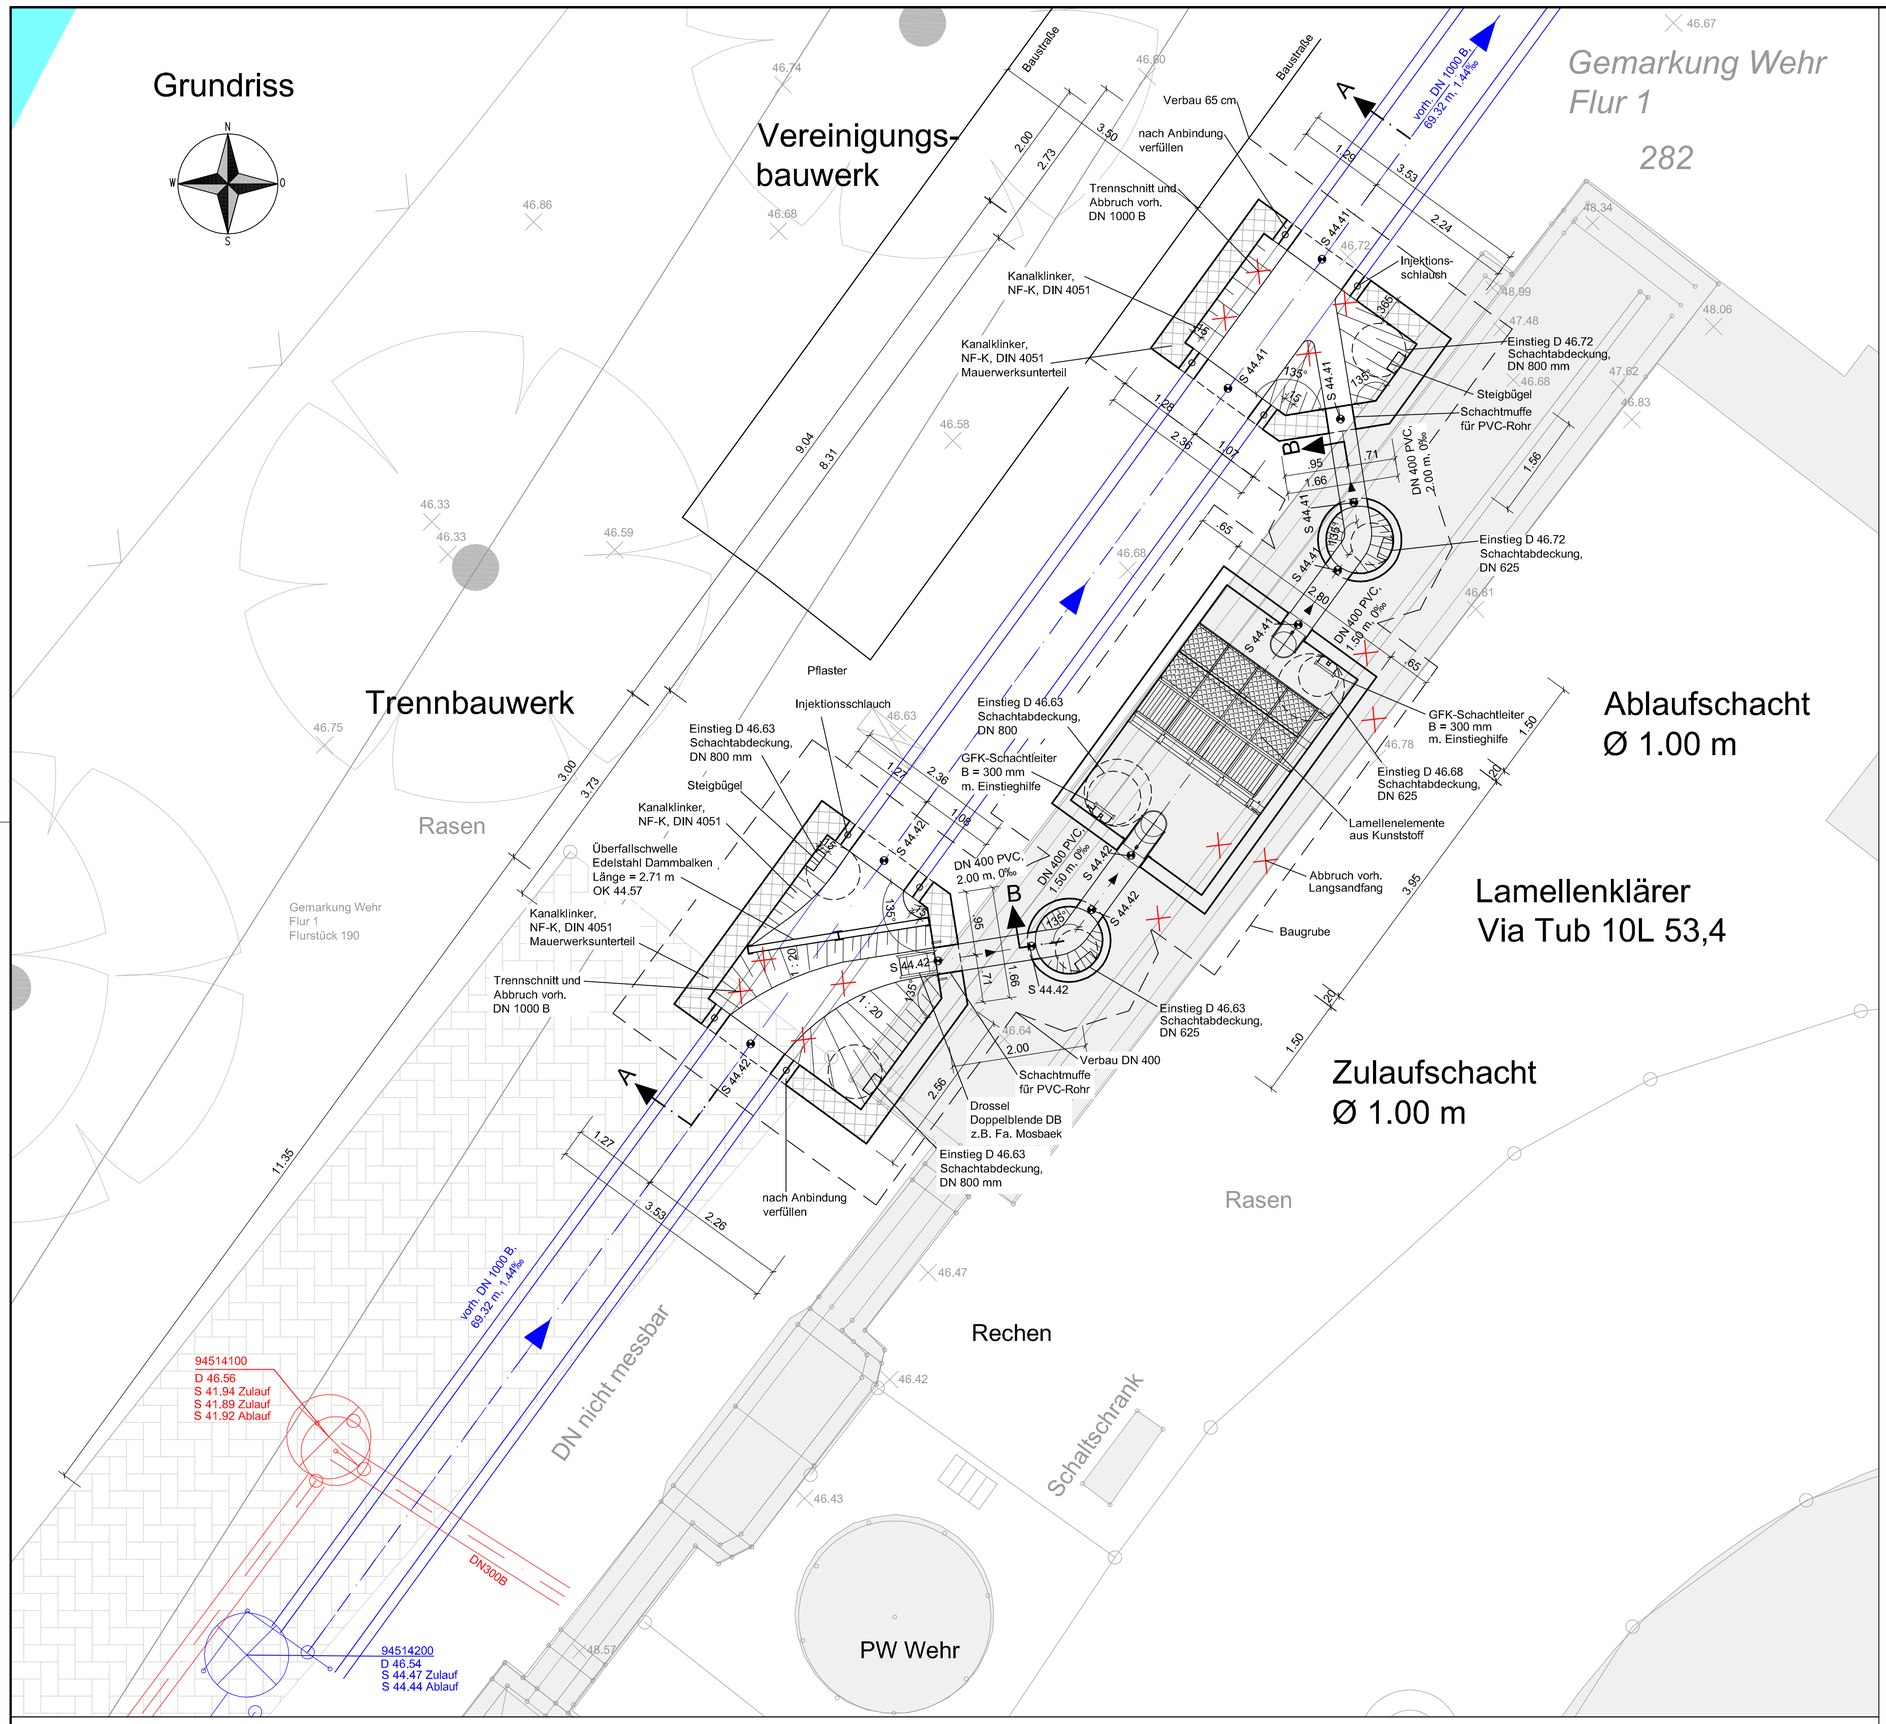

Legende

95513591 D 47.95 S 46.08 Zulauf S 46.06 Ablauf	Schachtbezeichnung vorh. Kanaldeckelhöhe vorh. Sohlhöhe Zulauf vorh. Sohlhöhe Ablauf
DN 250 Sz. 5.2‰ 48.01m	Regenwasserkanal Bestand
DN 250 Sz. 5.2‰ 48.01m	Schmutzwasserkanal Bestand
DN 250 Sz. 5.2‰ 48.01m	Regenwasserkanal Planung inkl. Baugrube
	vorh. Straßenablauf

Versorgungsleitungen Bestand:

W	Wasserwerk Gangelt
BL	Beleuchtung NEW
T	Telekom
NS	Niederspannung NEW
MS	Mittelspannung NEW
GF	Glasfaser
G	Gas Regionetz
FM	Fernmelde NEW

Höhenangaben sind in der Örtlichkeit zu überprüfen.

Hinweis:

Die Lage der Versorgungsleitungen ist hier nur nachrichtlich eingetragen. Die Versorger müssen rechtzeitig vor Baubeginn erneut durch den Bauunternehmer angefragt werden, um die exakte, tatsächliche Lage der Versorgungsleitungen zu erhalten.

Schnitt A-A

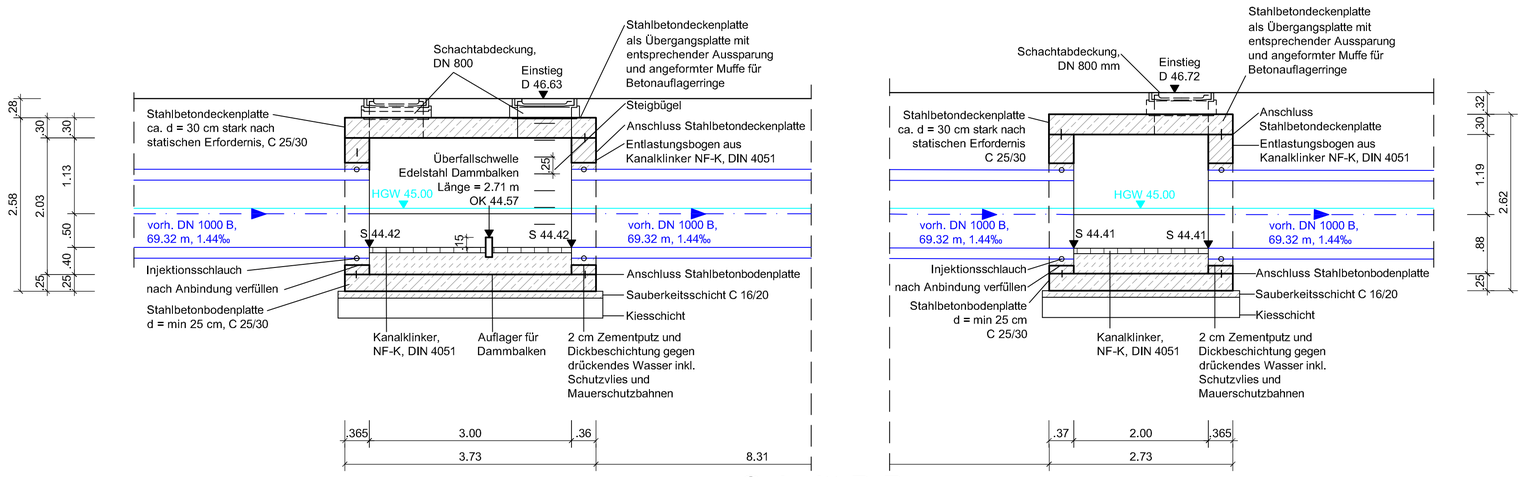

Schnitt B-B

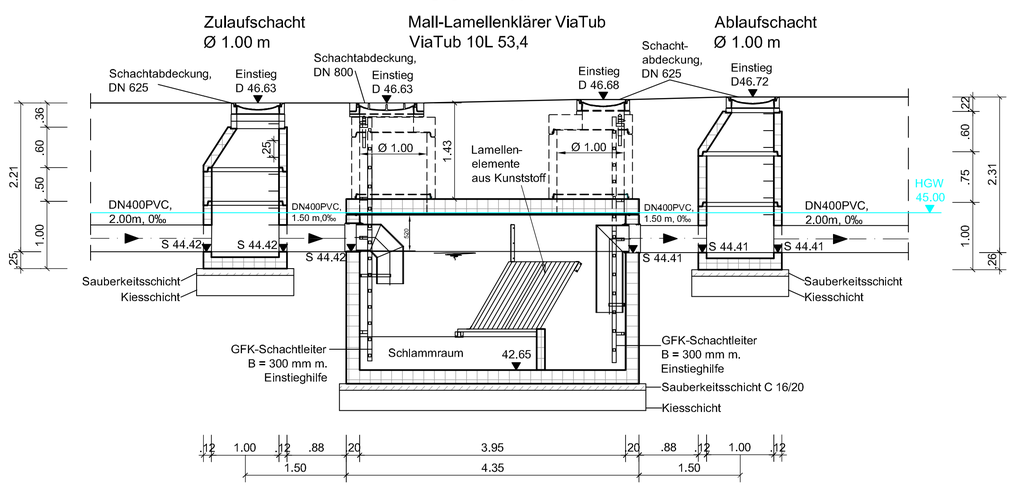

VORABZUG

Index	Datum	Änderungs- und Ergänzungsvermerke	Bearbeitet	Gezeichnet	Geprüft
			Eh	CK	Kli

Plotdatum: 08.05.2018

Pfad- und Dateibezeichnung: S:\Daten\16135\AutoCAD\DWG\Ausführung\5KBP001a_Wehr.dwg

Ingenieurbüro Achten und Jansen GmbH
Beratende Ingenieure Ingenieurkammer-Bau NRW
• Gutachten • Planung • Bauleitung • Wasser • Straßen • Umwelt

Charlottenburger Allee 11
52068 Aachen
Tel. 02 41 - 96 87 0 - 0
Fax 02 41 - 96 87 0 - 60
Info@achten-jansen.de
www.achten-jansen.de

Projektname	16135
Projektdatum	Mai 2017
Bearbeitet	Ehms, Zimmermann
Gezeichnet	Kohnen
Geprüft	Klingebiel

ppa. Klingebiel 2.11.2017

Gemeinde Selfkant

Gemeinde Selfkant

Projekt: Niederschlagswasserbehandlung am Rodebach	Maßstab: 1 : 50
	Zeichnung: BP 01
Gewerk: Entwässerung	Vermessungsgrundlage
Stand: Ausführung	Lagebezugssystem: ETRS 89 Höhenbezugssystem: NHN-Höhen
Planart: Bauwerksplan Behandlungsanlage Wehr - Dorf	Dipl.-Ing. Helmer Birkenbach Stand: 01.02.2017

Zur Bauausführung freigegeben:
Mönchengladbach, den 9.11.2017 (Straub) Dipl.-Ing.