Regelquerschnitt (Bestand)

Maßstab 1: 100

Schnitt BK 1 - BK 1

Straßenoberbau
Bestand BK 1/ RKS 1

21 cm	Asphaltoberbau
79 cm	ungebundene Tragschicht Mittelsand, feinsandig kiesig, schwach schluffig
100 cm	Gesamtdicke

Schnitt BK 3 - BK 3

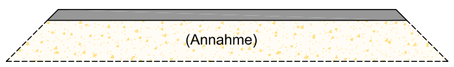

Straßenoberbau
Bestand BK 3

20 cm	Asphaltoberbau
	ungebundene Tragschicht (Annahme)

Schnitt BK 2 - BK 2

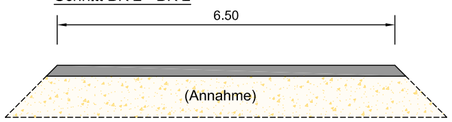

Straßenoberbau
Bestand BK 2

20 cm	Asphaltoberbau
	ungebundene Tragschicht (Annahme)

Schnitt BK 4 - BK 4

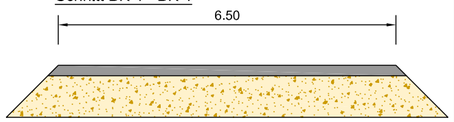

Straßenoberbau
Bestand BK 4/ RKS 2

21 cm	Asphaltoberbau
79 cm	ungebundene Tragschicht Mittelsand, feinsandig kiesig, schwach schluffig
100 cm	Gesamtdicke

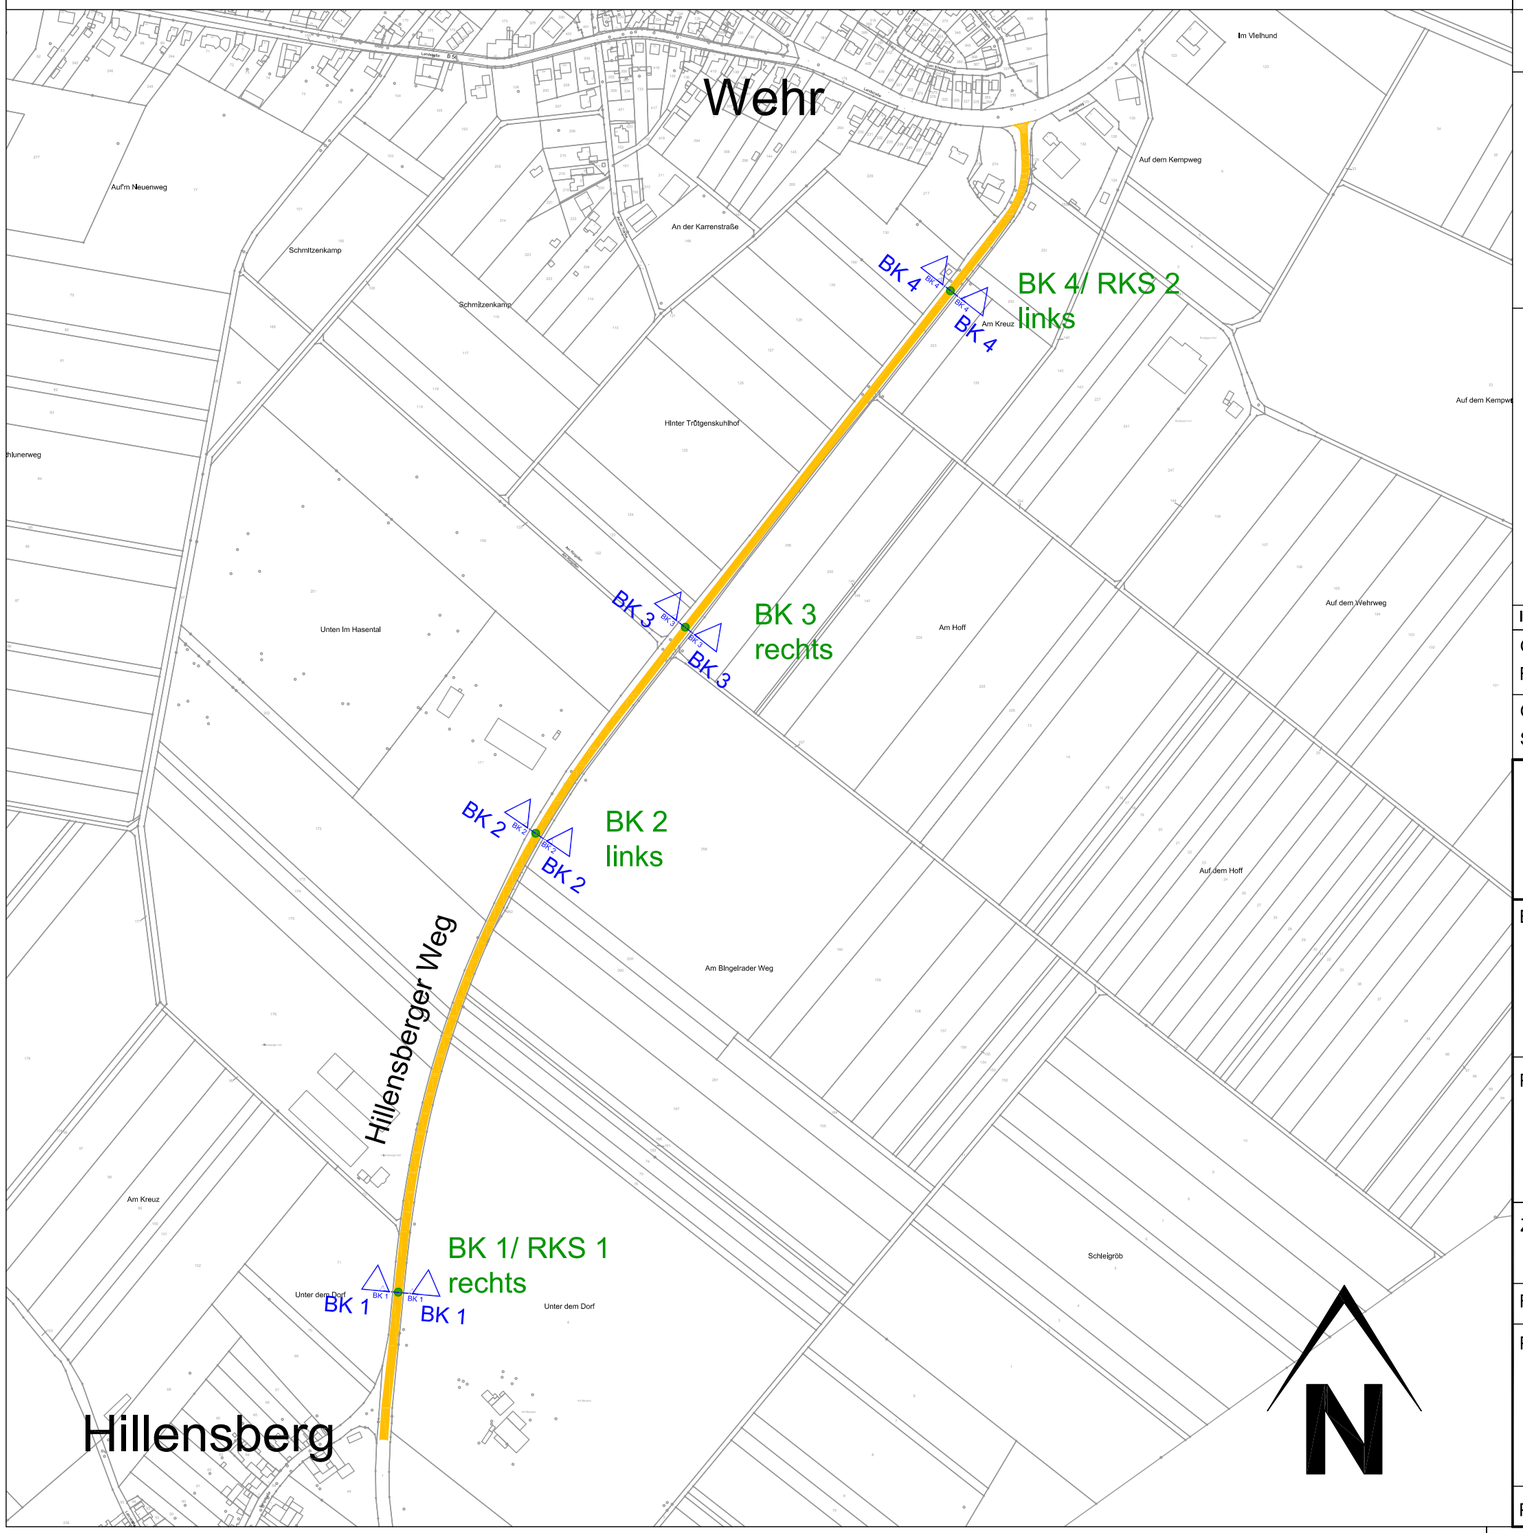

Regelquerschnitt (geplant)

Maßstab 1: 50

Regelquerschnitt Teilausbau

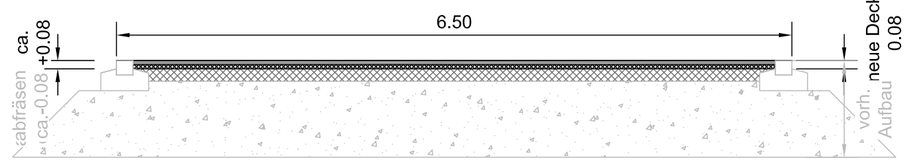

Teilausbau bit. Straßenaufbau

4 cm	Decke Asphaltbeton
4 cm	Binder
8 cm	
vorh. Aufbau	

Legende:

BK / RKS — Bohrkernprobe/ Rammkernsondierung

BK 3 — BK 3 — Schnittlinie

Teilausbau / Binder und Deckschicht erneuern (Bereich Hillensberg ca. 9.846 qm)

Flächenaufteilung:
Hillensberg:
9.846,29 m² Teilausbau (BK1-BK4)

Index: 01	Änderungen: Regelquerschnitt, Ausbau	Gez.: Mi / HH	Datum: 11.12.2017
Gemarkung:	Flur:	geprüft:	
Flurstück:			
Grundlage: Kataster	Koordinatensystem:	☐ Gauß-Krüger	☒ UTM / ETRS89
Stand: Mai 2017	Höhenangaben:	☐ m ü. NN	☐ m ü. NHN

VDH PROJEKTMANAGEMENT GMBH
Maastrichter Straße 8, 41812 Erkelenz
Telefon: 02431 - 97318 0, eMail: info@vdhgmbh.de

Bauherr:	Gemeinde Selfkant Am Rathaus 13 52358 Selfkant	**Prüfung / Freigabe:** (Projektleiter / Bauherr) Datum:
Projekt:	Sanierung der Gemeindeverbindungsstraße GV4 und GV5 52538 Selfkant	
Zeichnung:	Lageplan Gemeindeverbindungsstraße GV5 Hillensberger Weg	
Fachbereich:	☐ Bauleitplanung ☒ Tiefbau ☐ Hochbau ☐ Umwelt	
Planstatus:	☒ unverbindlicher Vorentwurf ☐ Entwurf ☐ Genehmigungsplanung / verbindliche Planung ☐ Ausführung / Detailplanung ☐ Bestandsunterlagen ☐ Revisionsunterlagen	Variante: 01 gezeichnet: Cremers bearbeitet: Homann Maßstab: 1 : 5.000
Plan-Nr.:	PM-E-17-50 - TB-LP -03-01	Datum: 12.09.2017