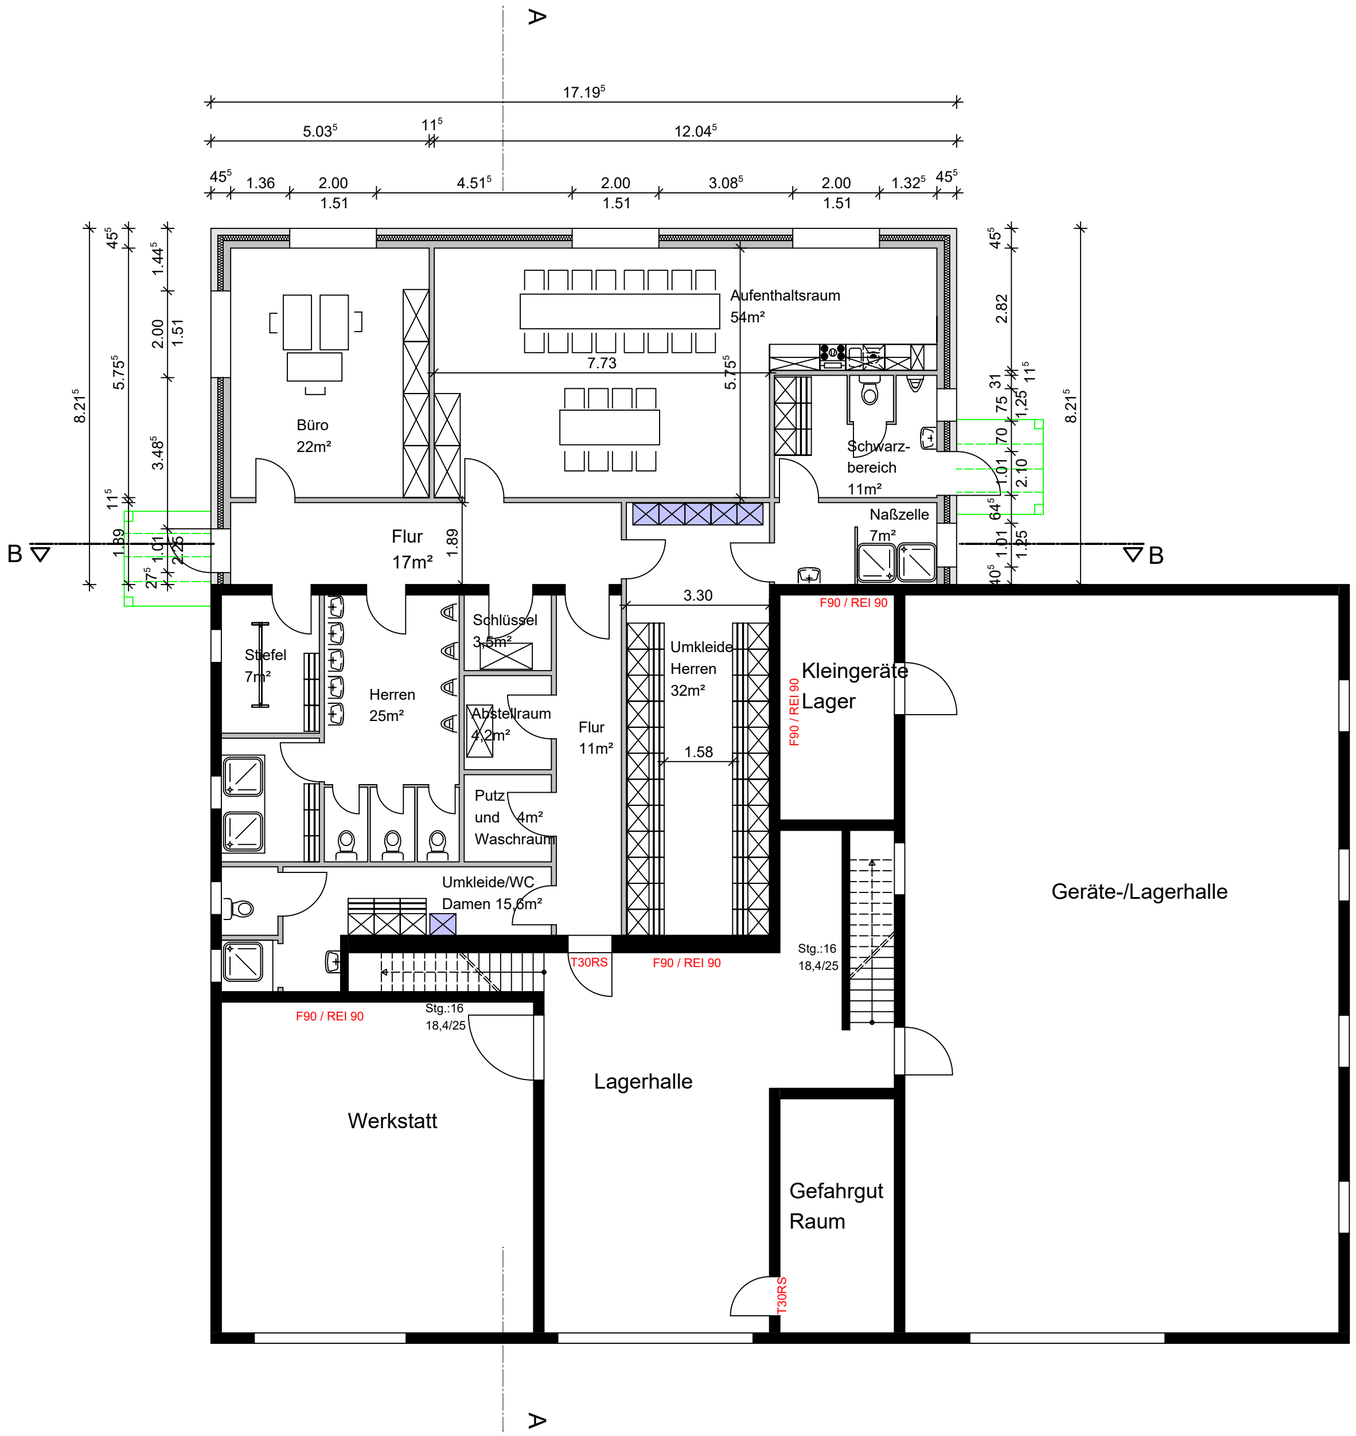

Bauhof

Bauherr: Gemeinde Selfkant
Flur: 1
Flurstück: 184
Gemarkung: Wehr

Projektnummer: I 2007	Index:
Plandatum: 02.12.2020	Maßstab: 1: 100
Projekt: I 2007 Bauhof	
Planinhalt: Grundriss EG	

Bauherr: Gemeinde Selfkant — Unterschrift, Datum

Architekt; — Unterschrift, Datum