




Strassenansicht

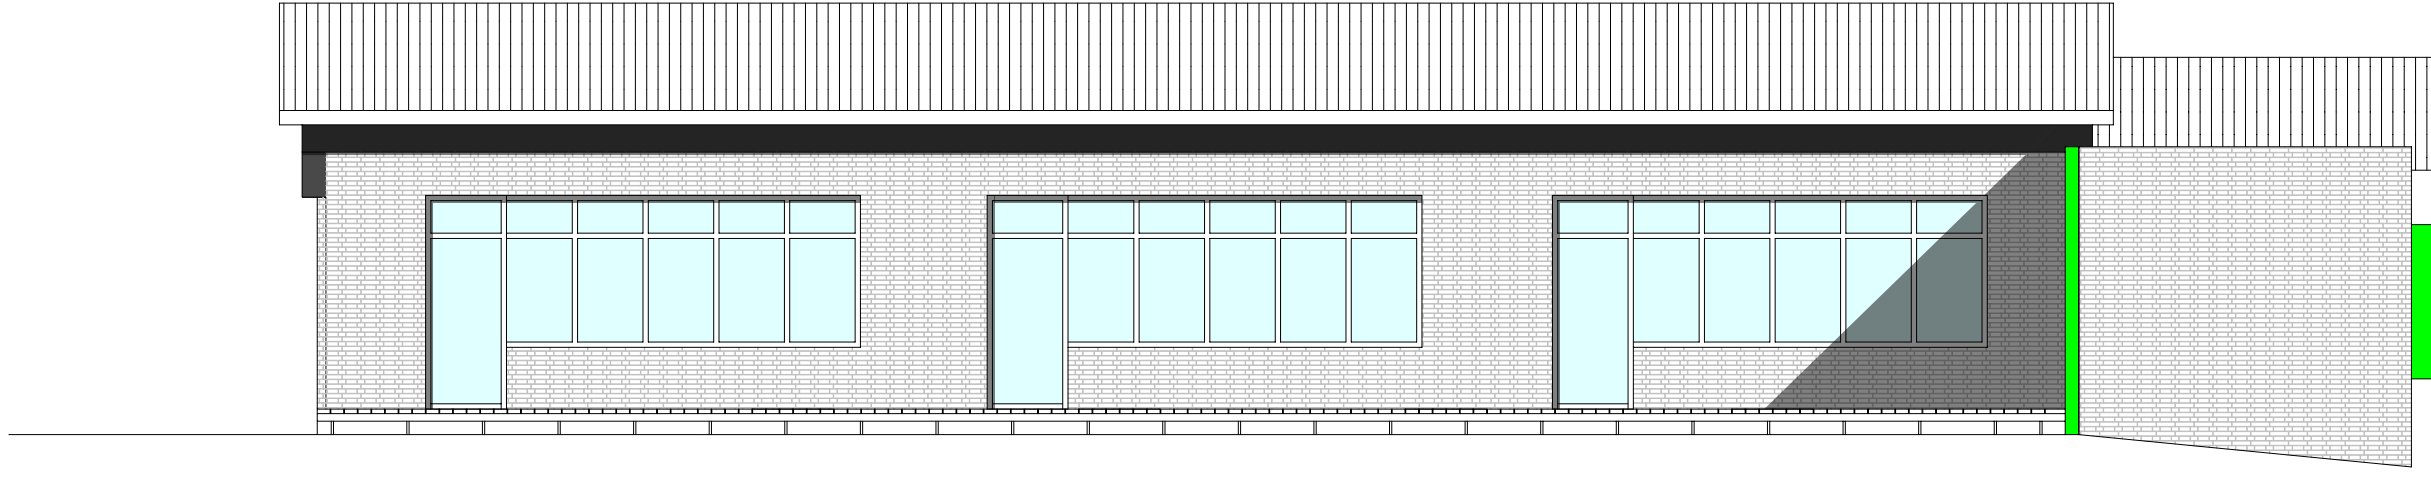


Rückansicht

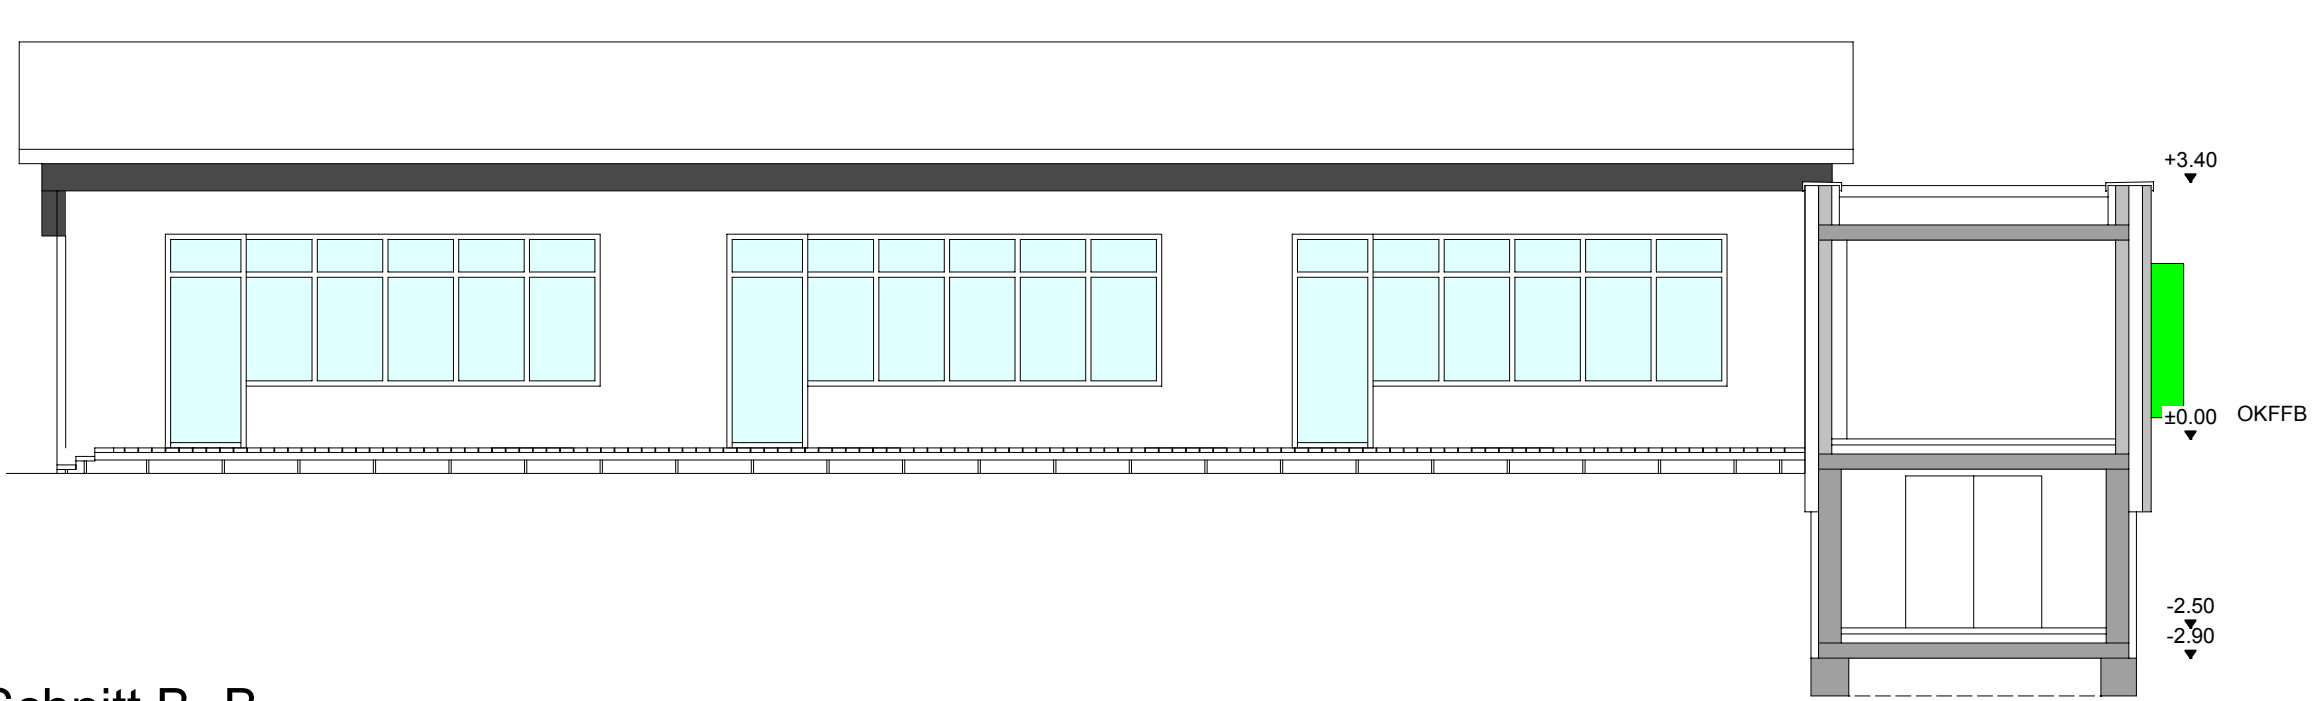


Schnitt B - B

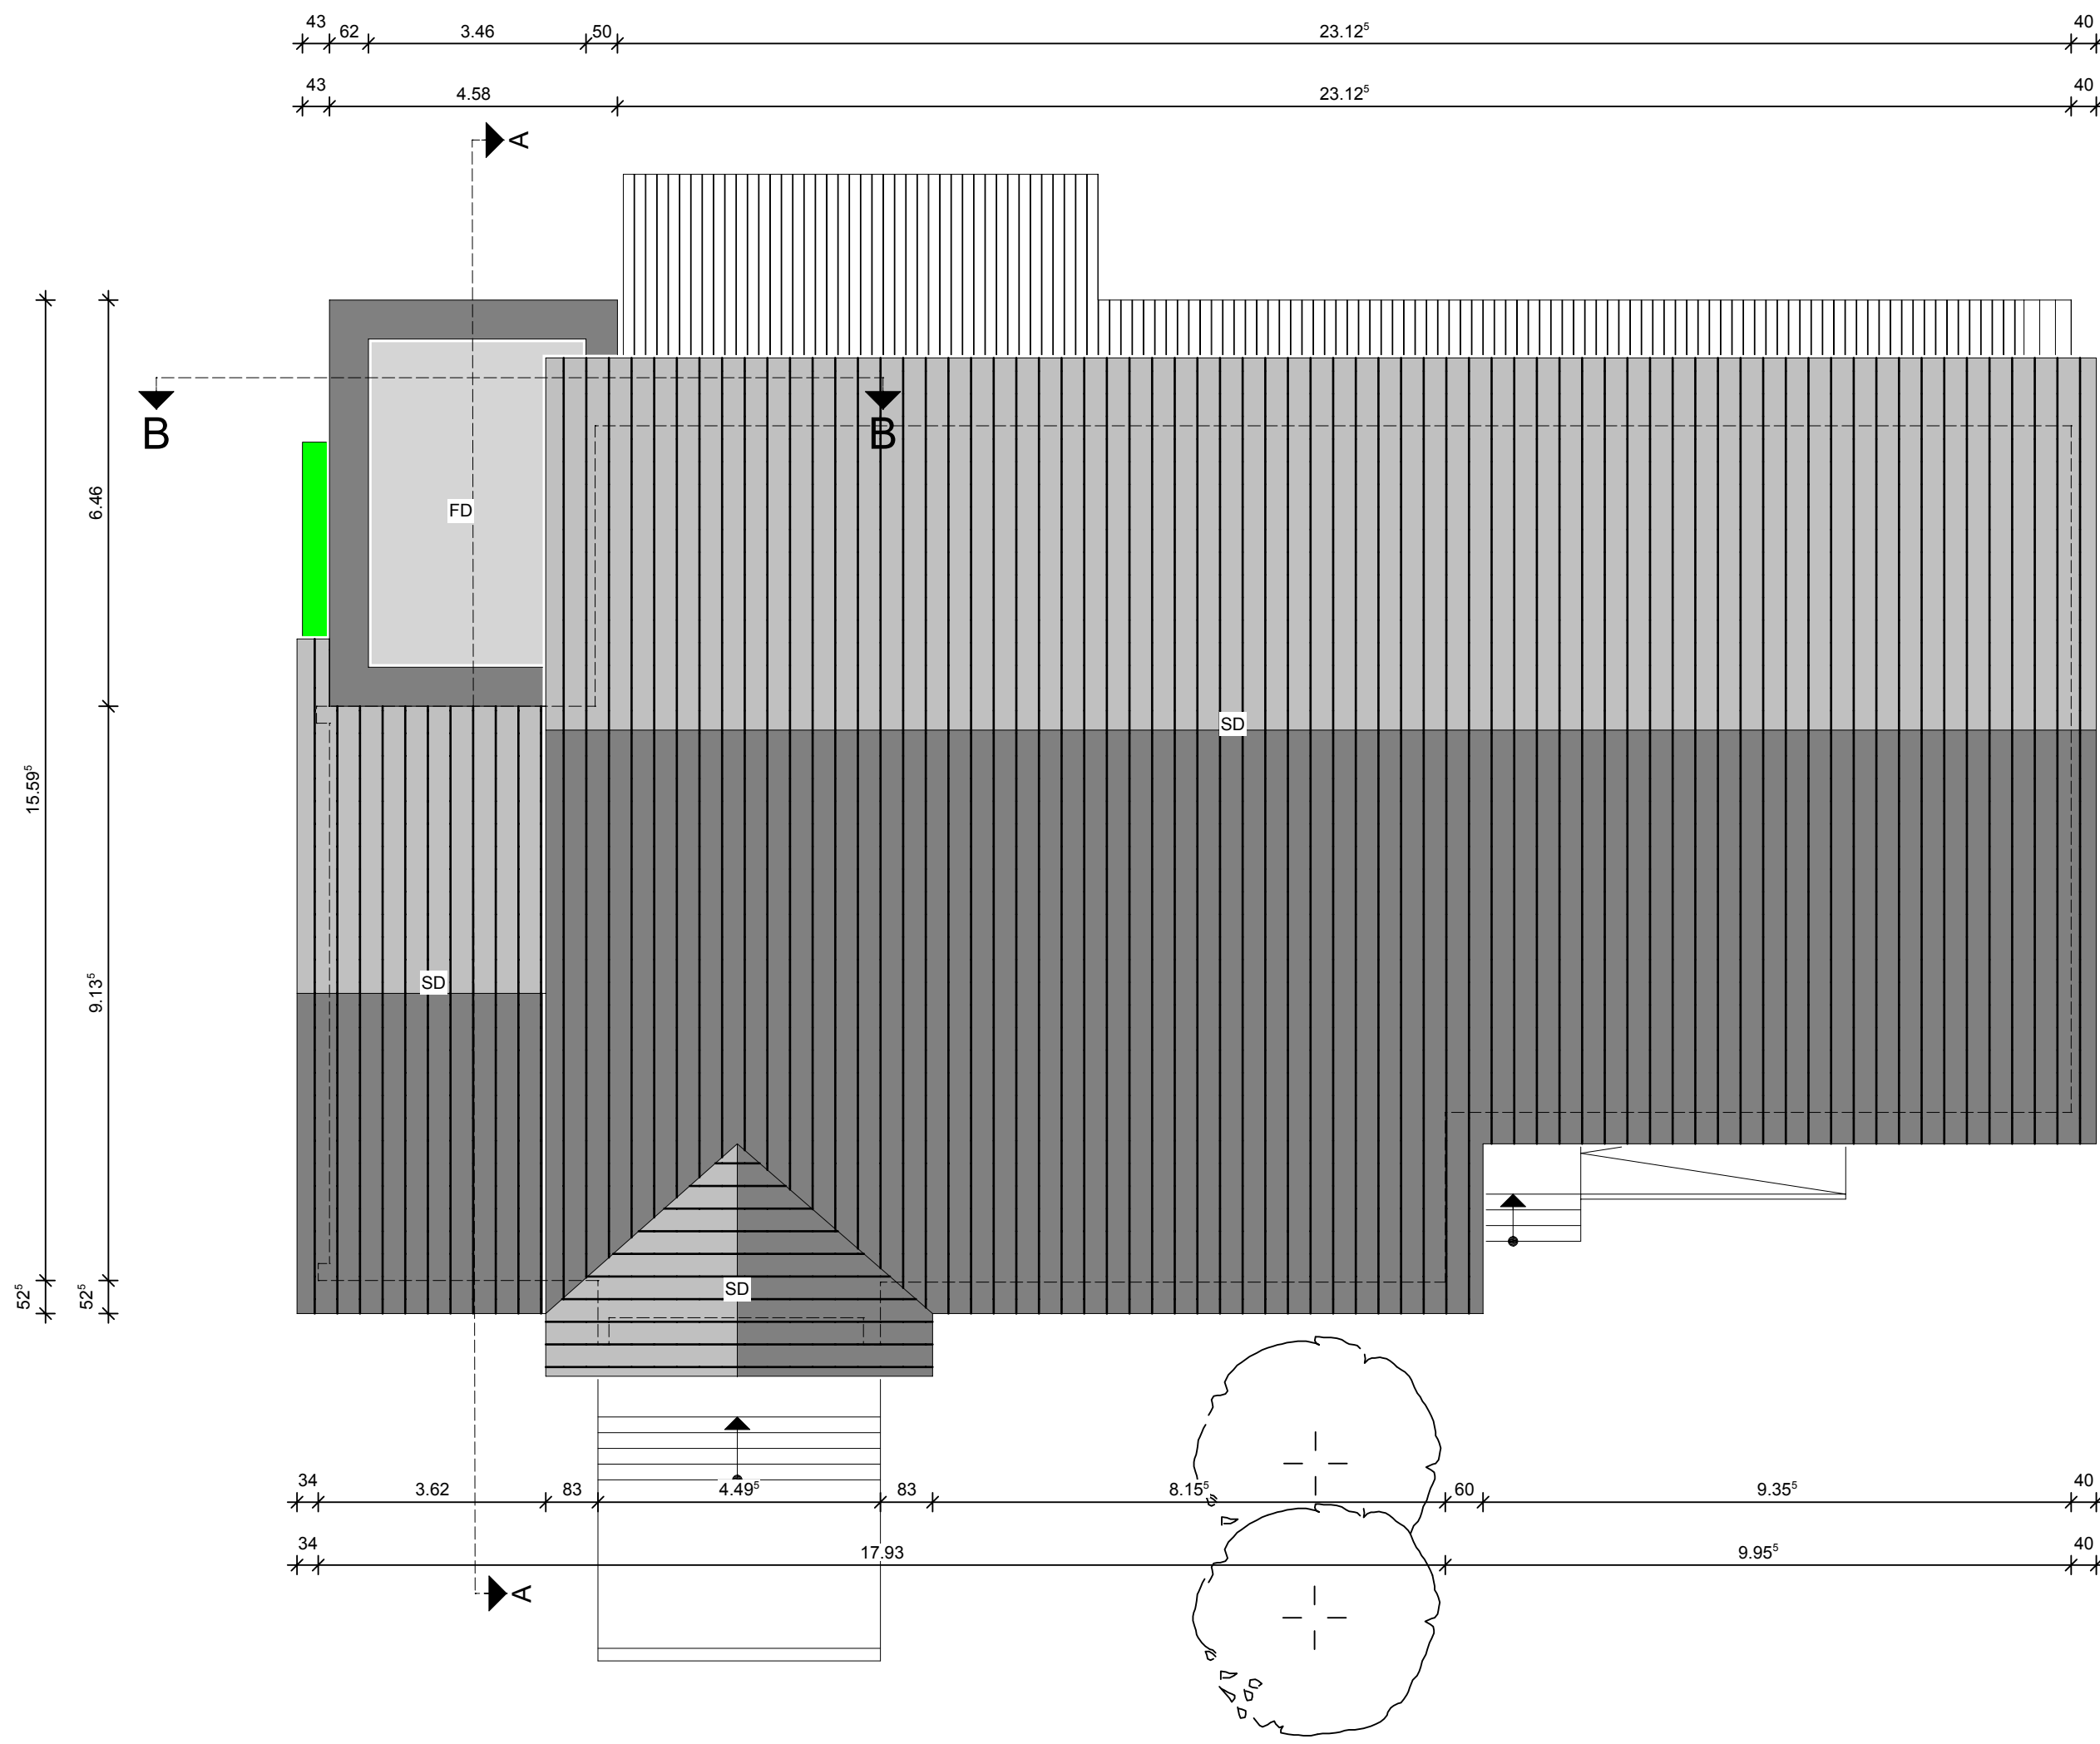


Grundriss DG

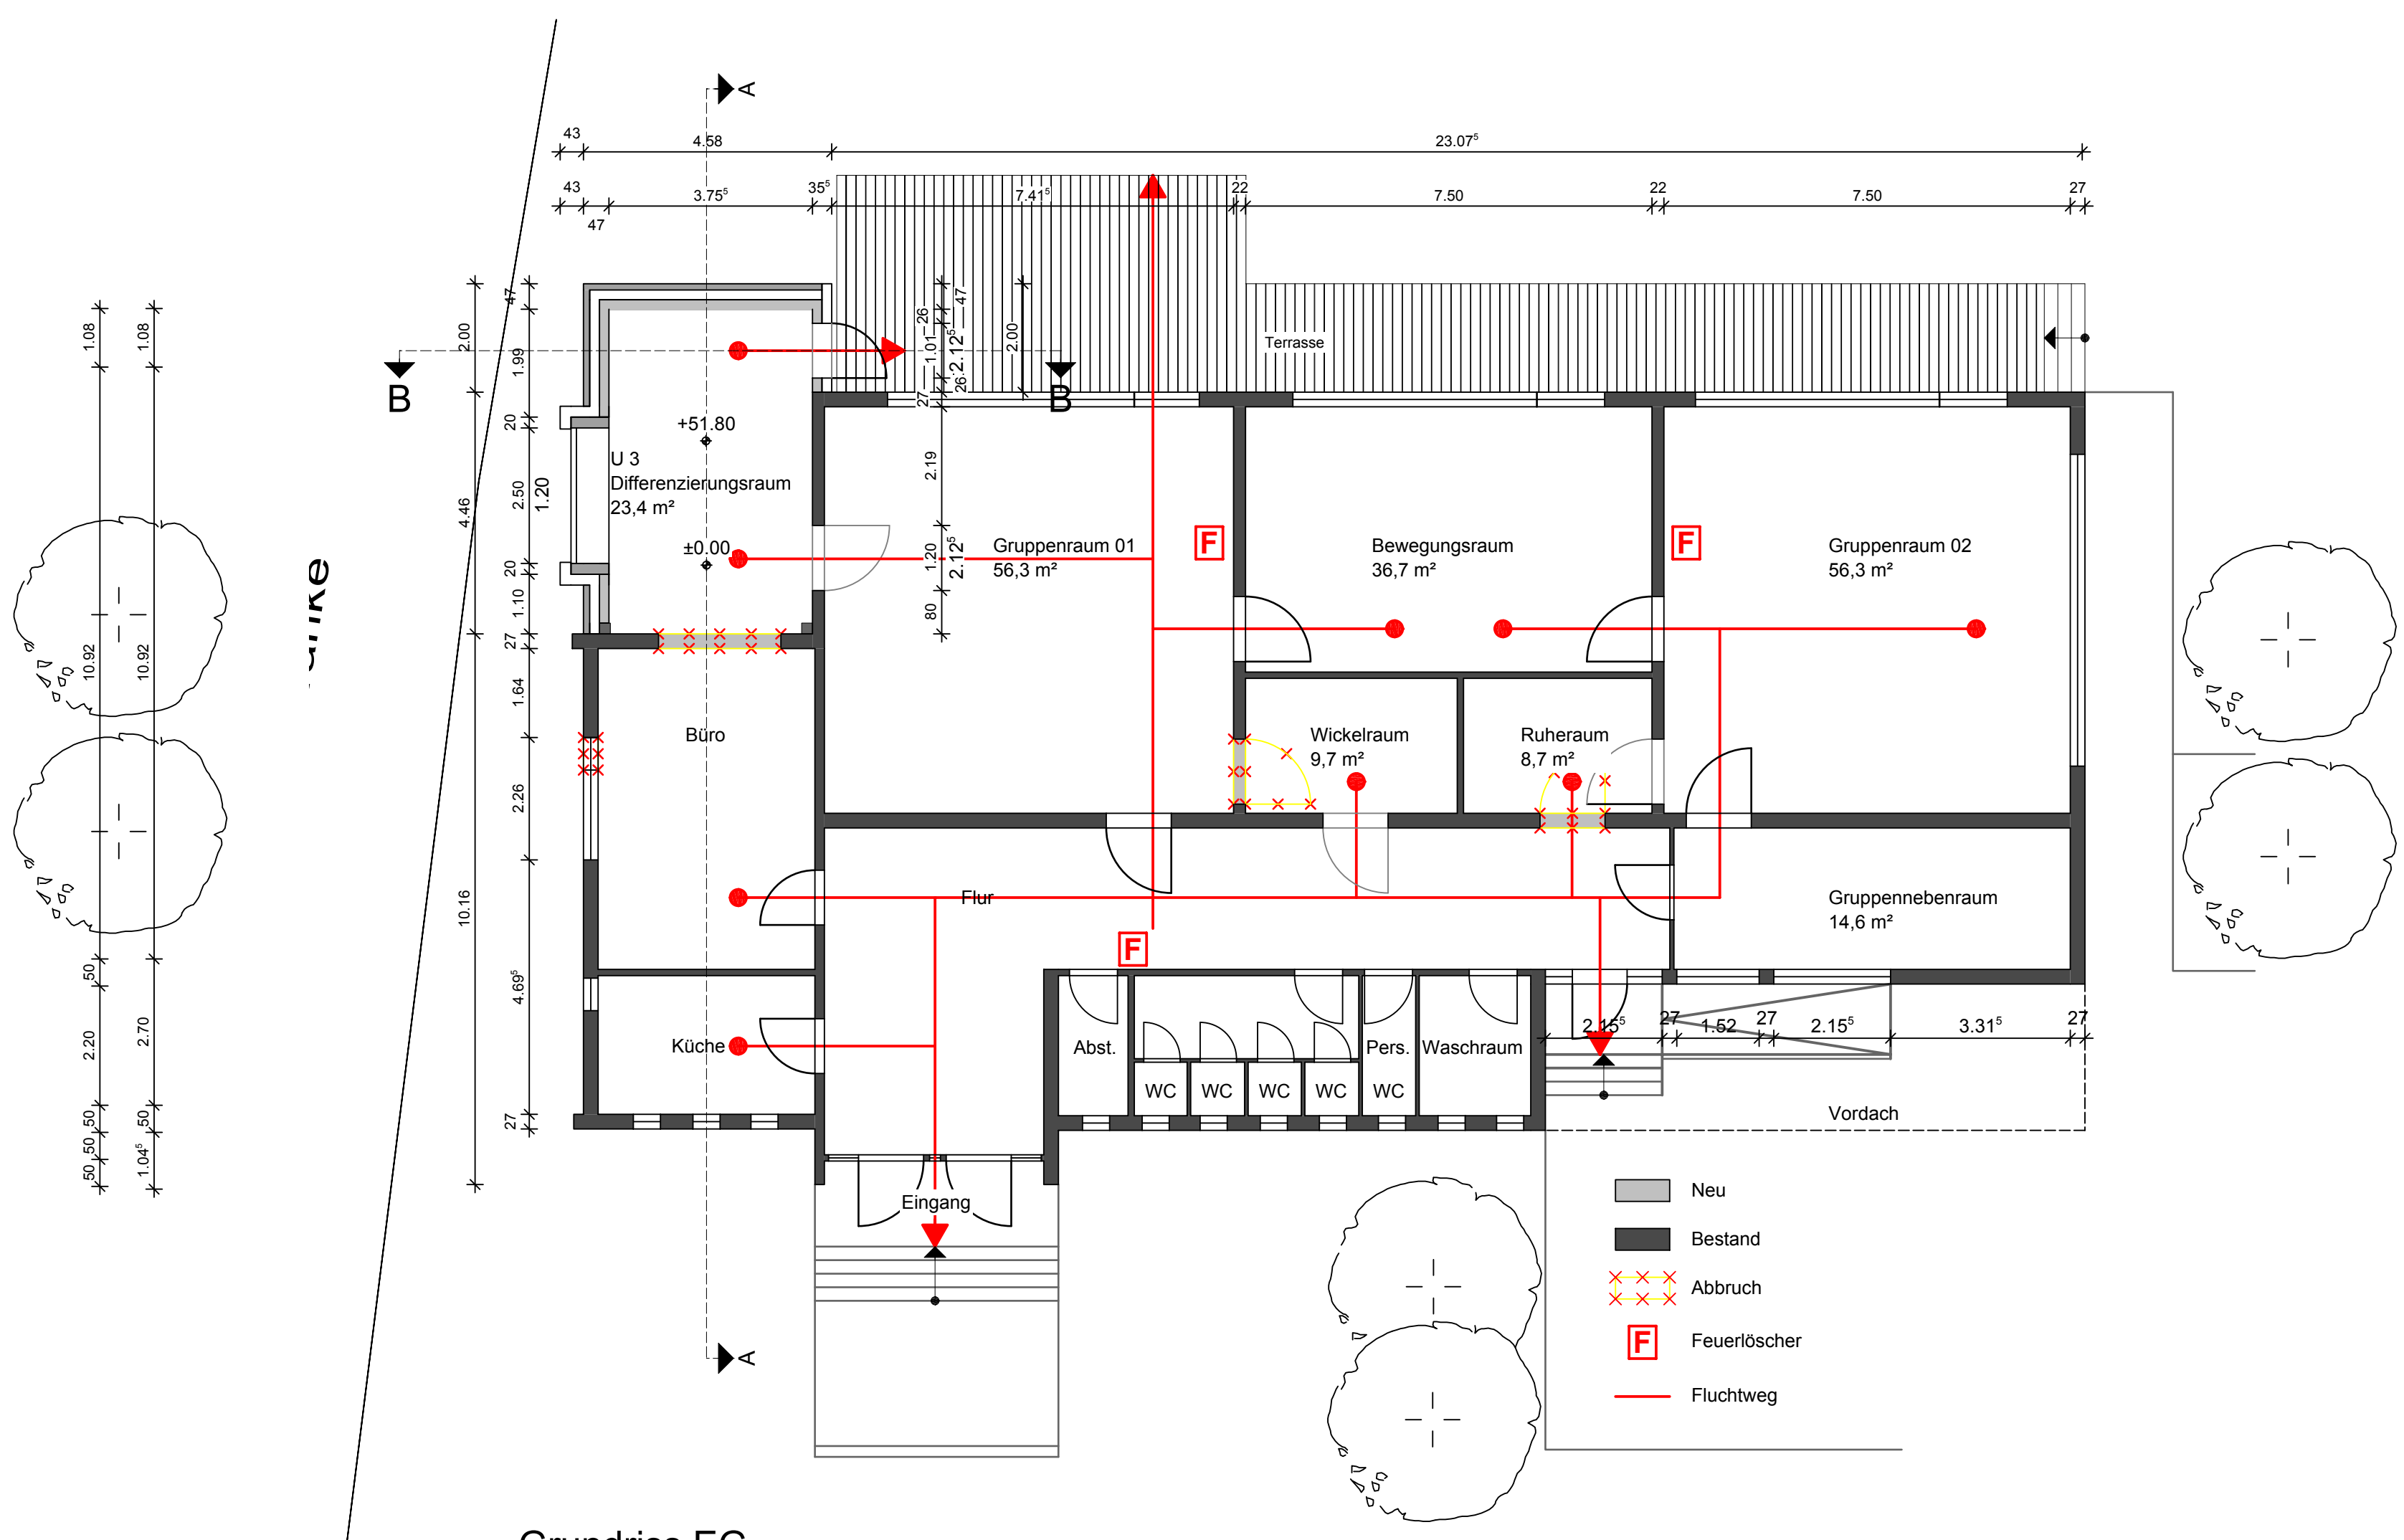


Grundriss EG

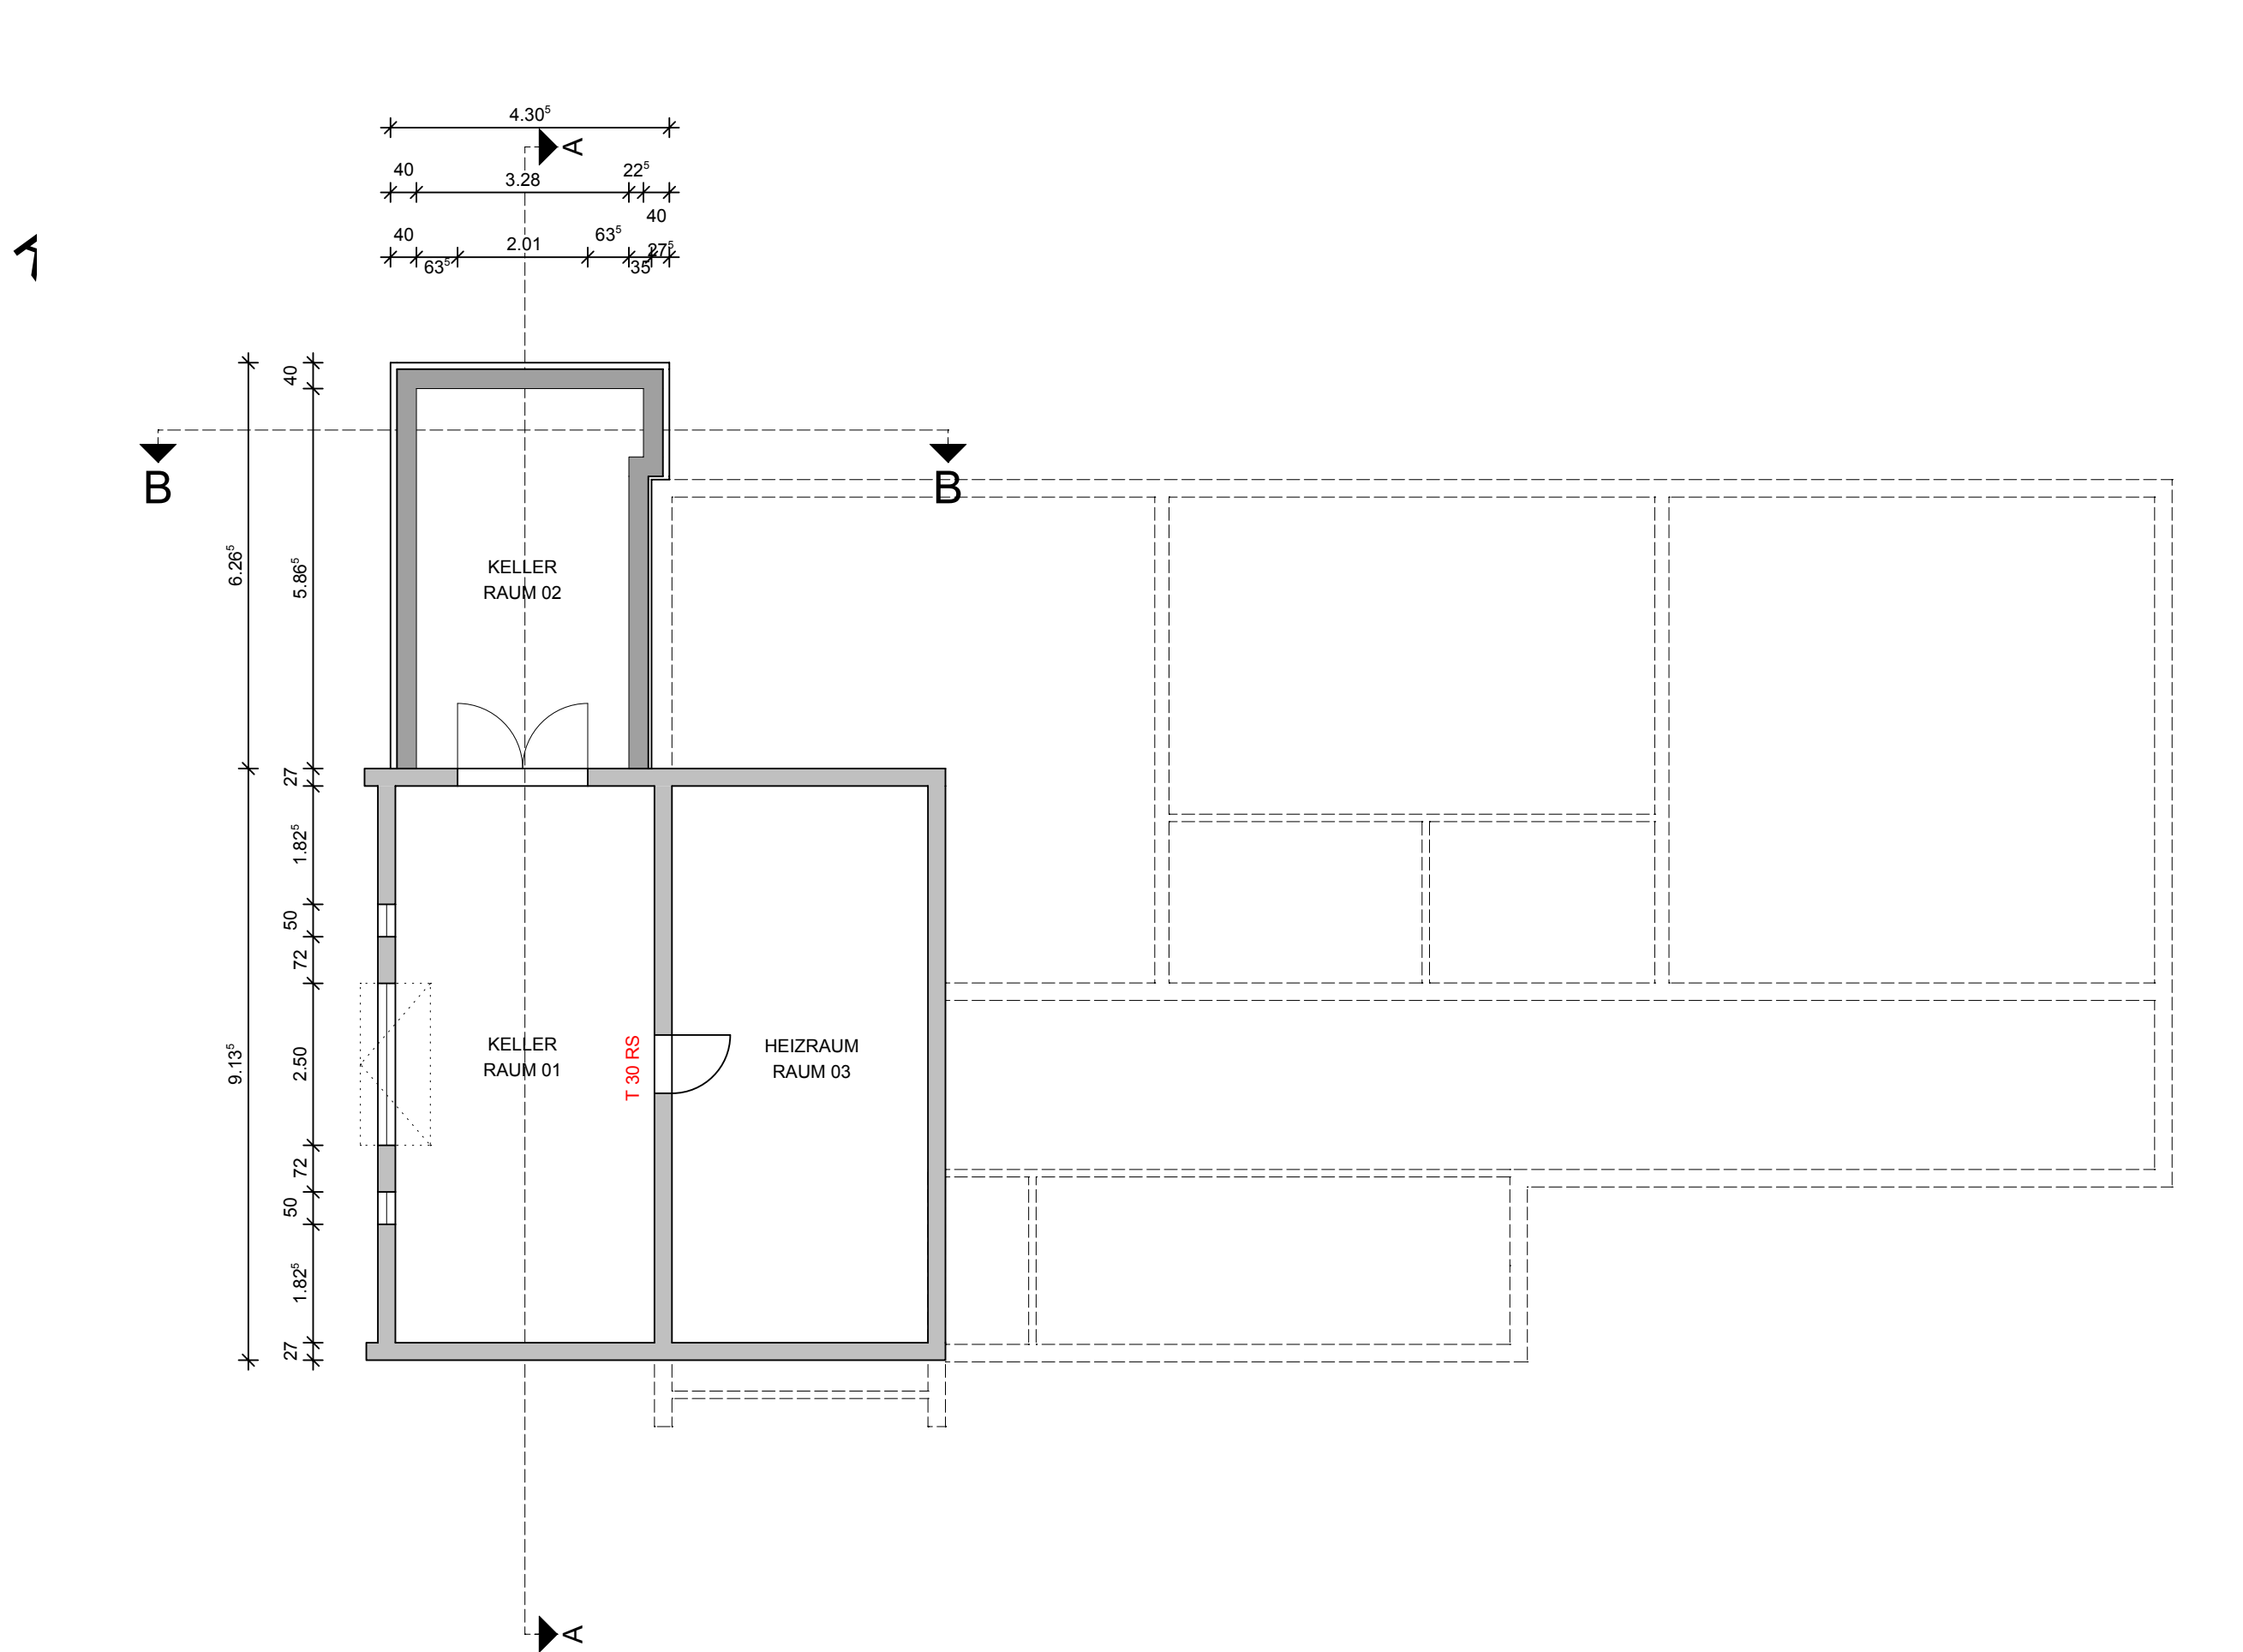


Grundriss KG

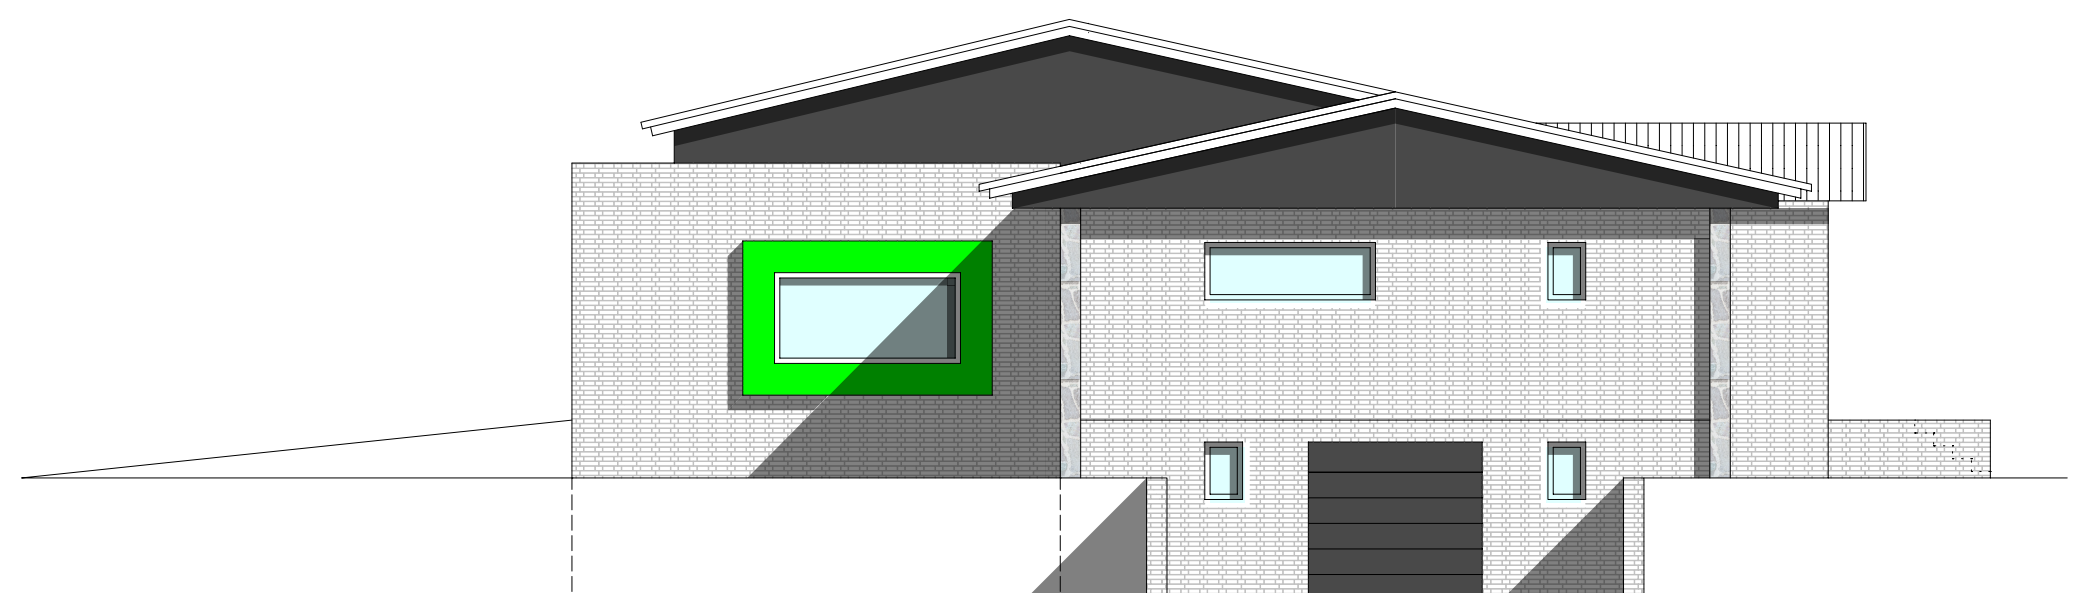

Ansicht von links

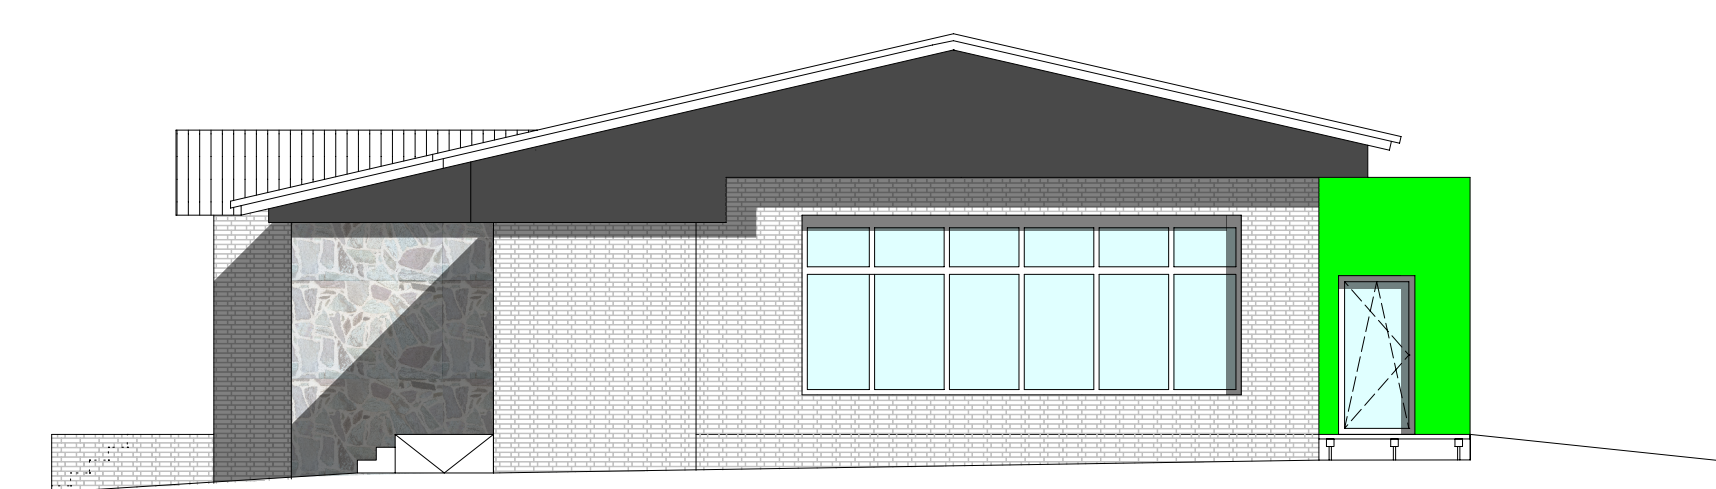

Ansicht von rechts

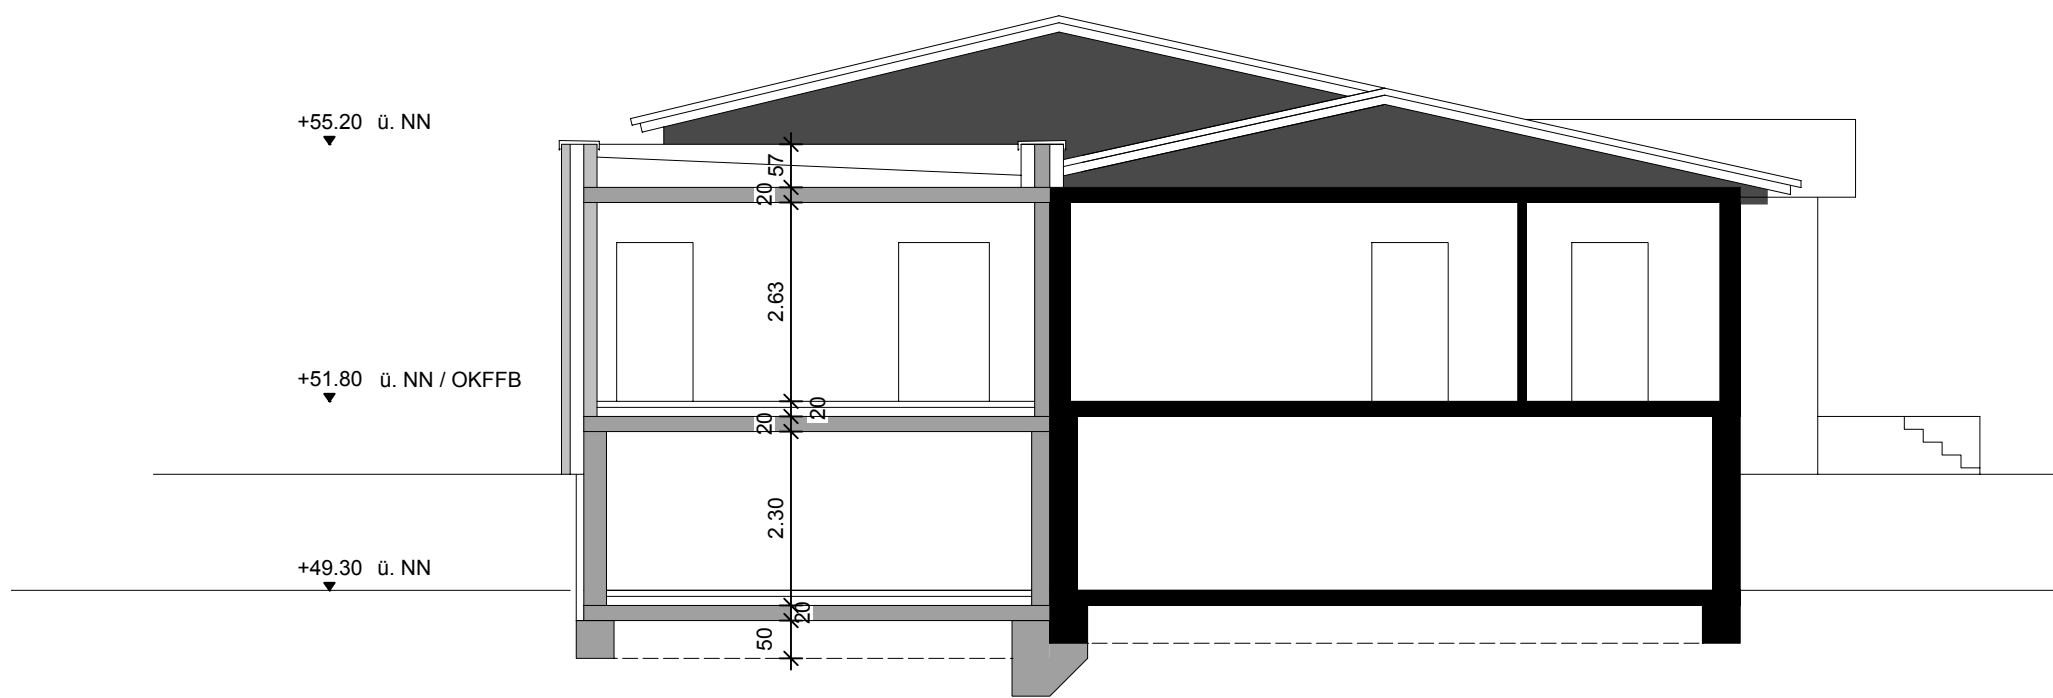

Schnitt A - A

Index:	
Index:	
Index:	
Projekt:	H1502_KIGA Wehr
Planinhalt:	Genehmigungsplanung
Bauherr:	Gemeinde Seilkant
Architekt:	
Projektnummer:	
Maßstab:	1: 100
Plandatum:	05.04.2016
Zeichner:	
Datum:	