

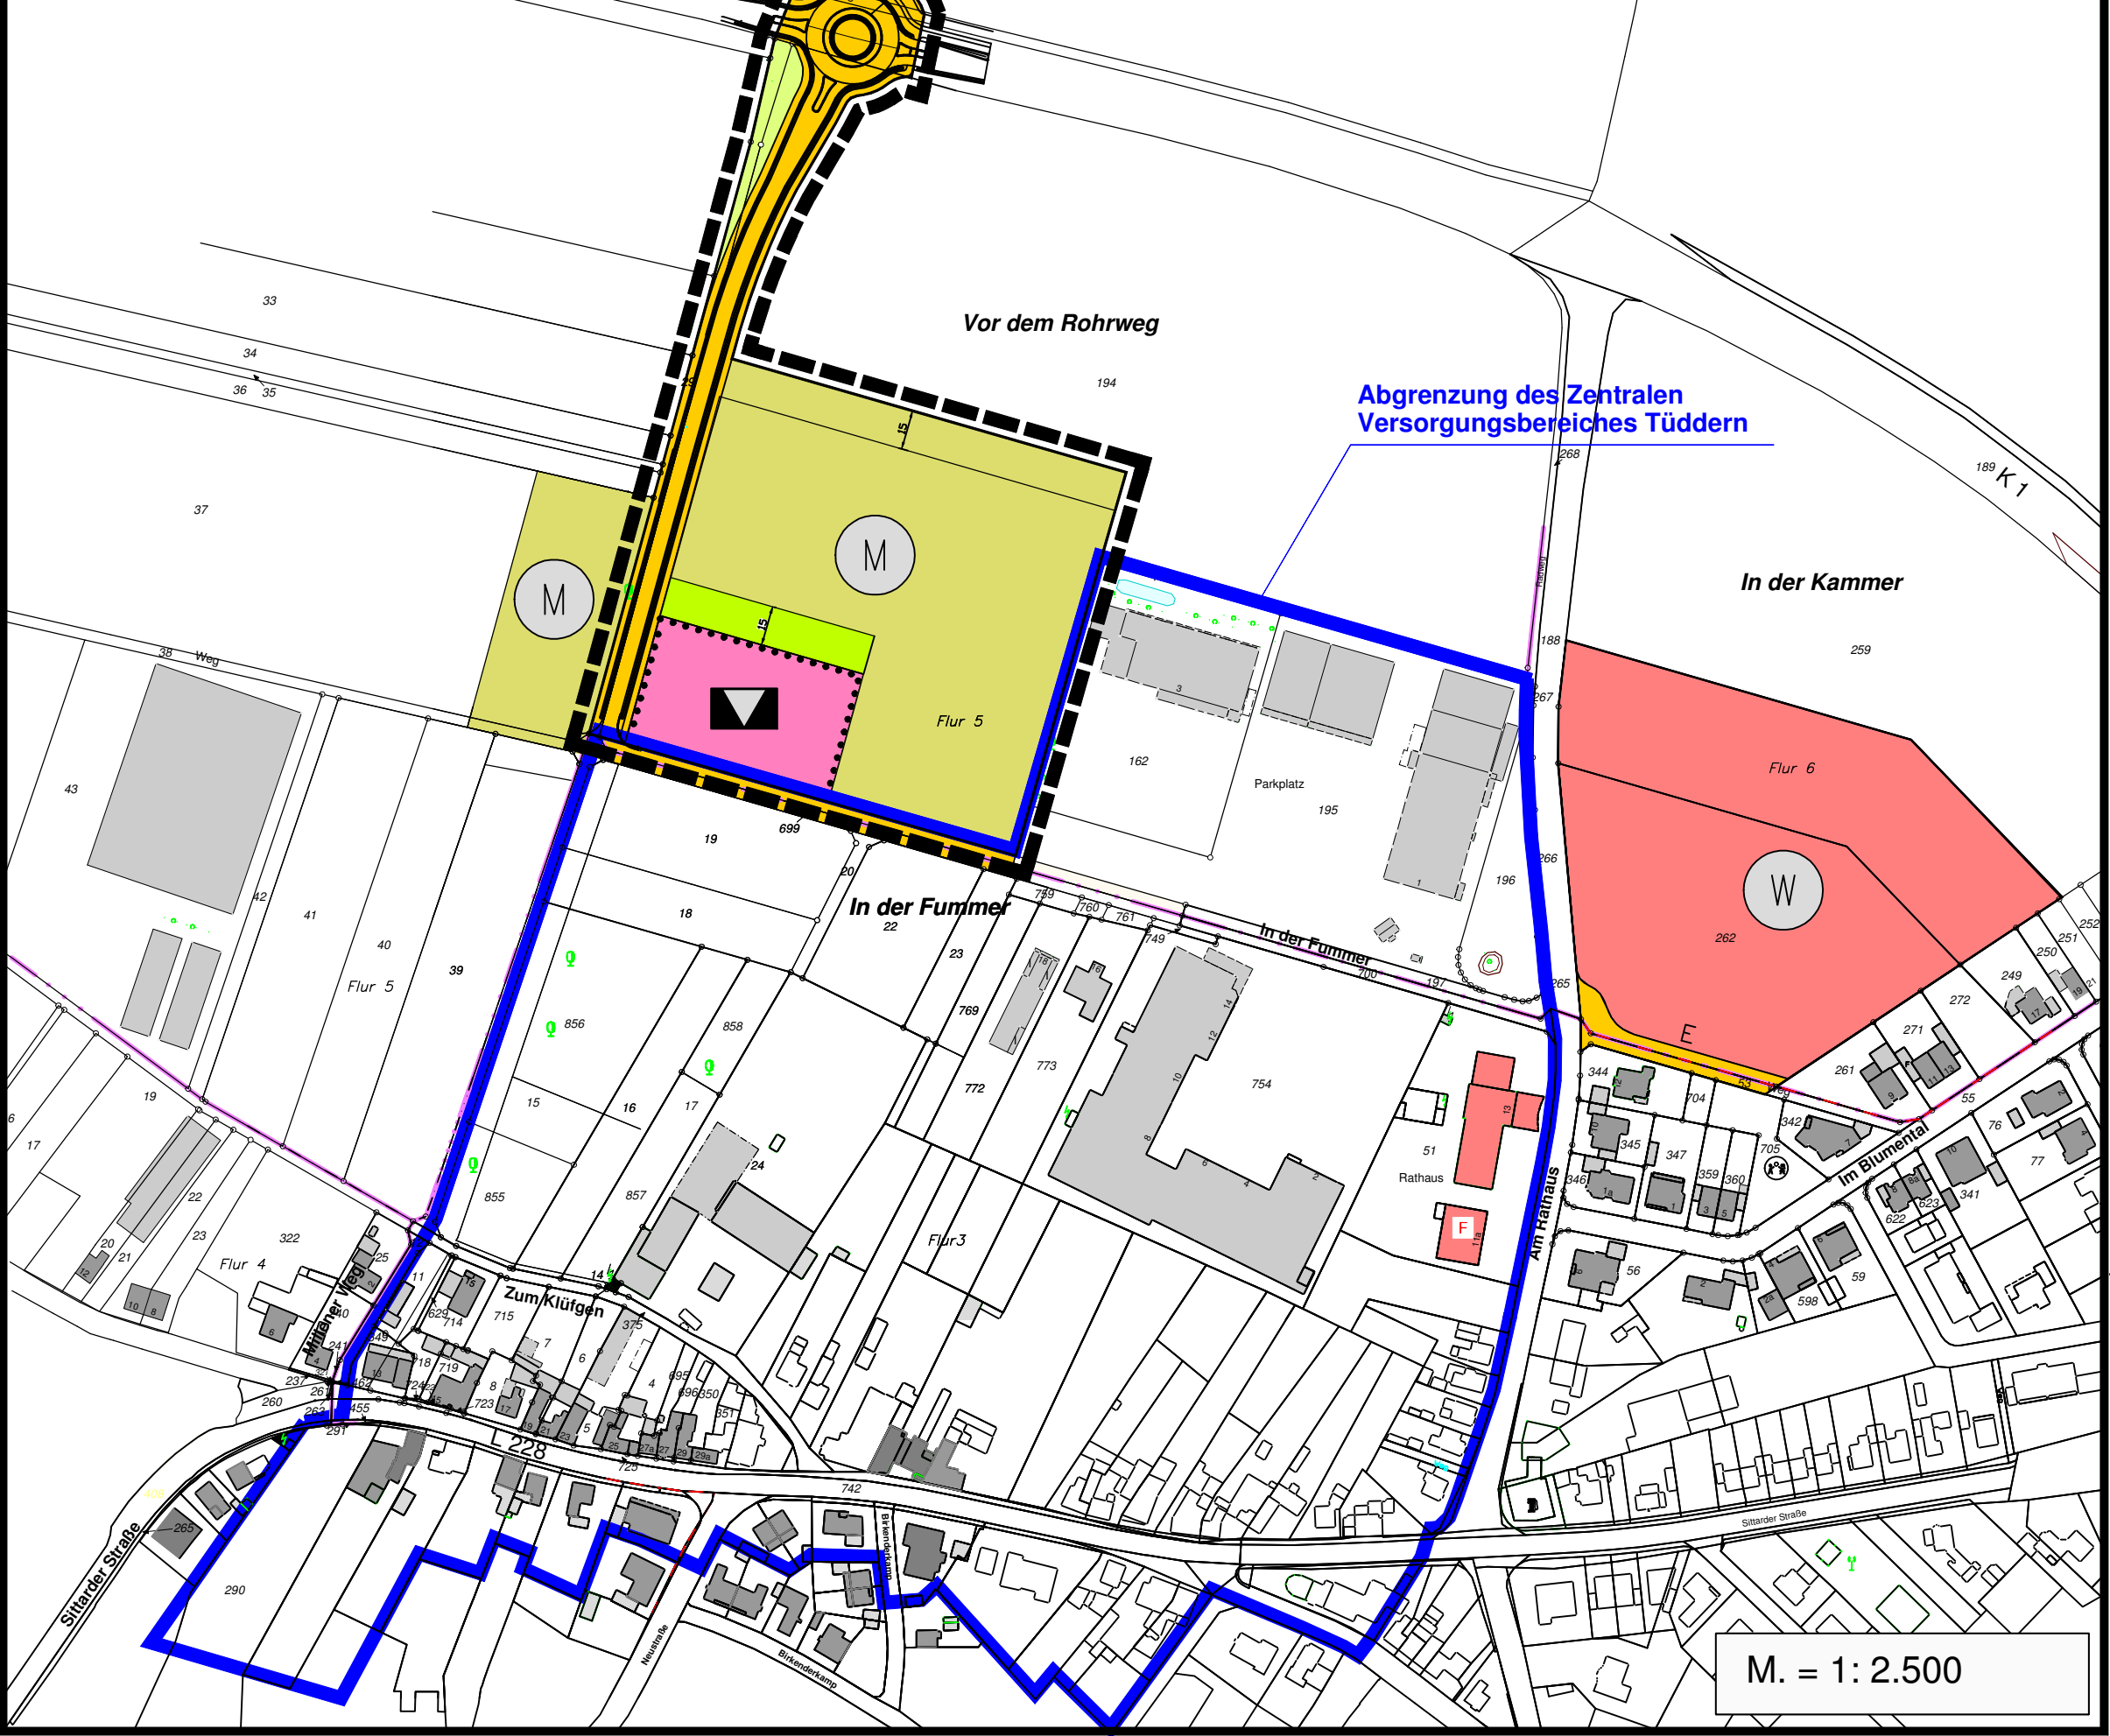


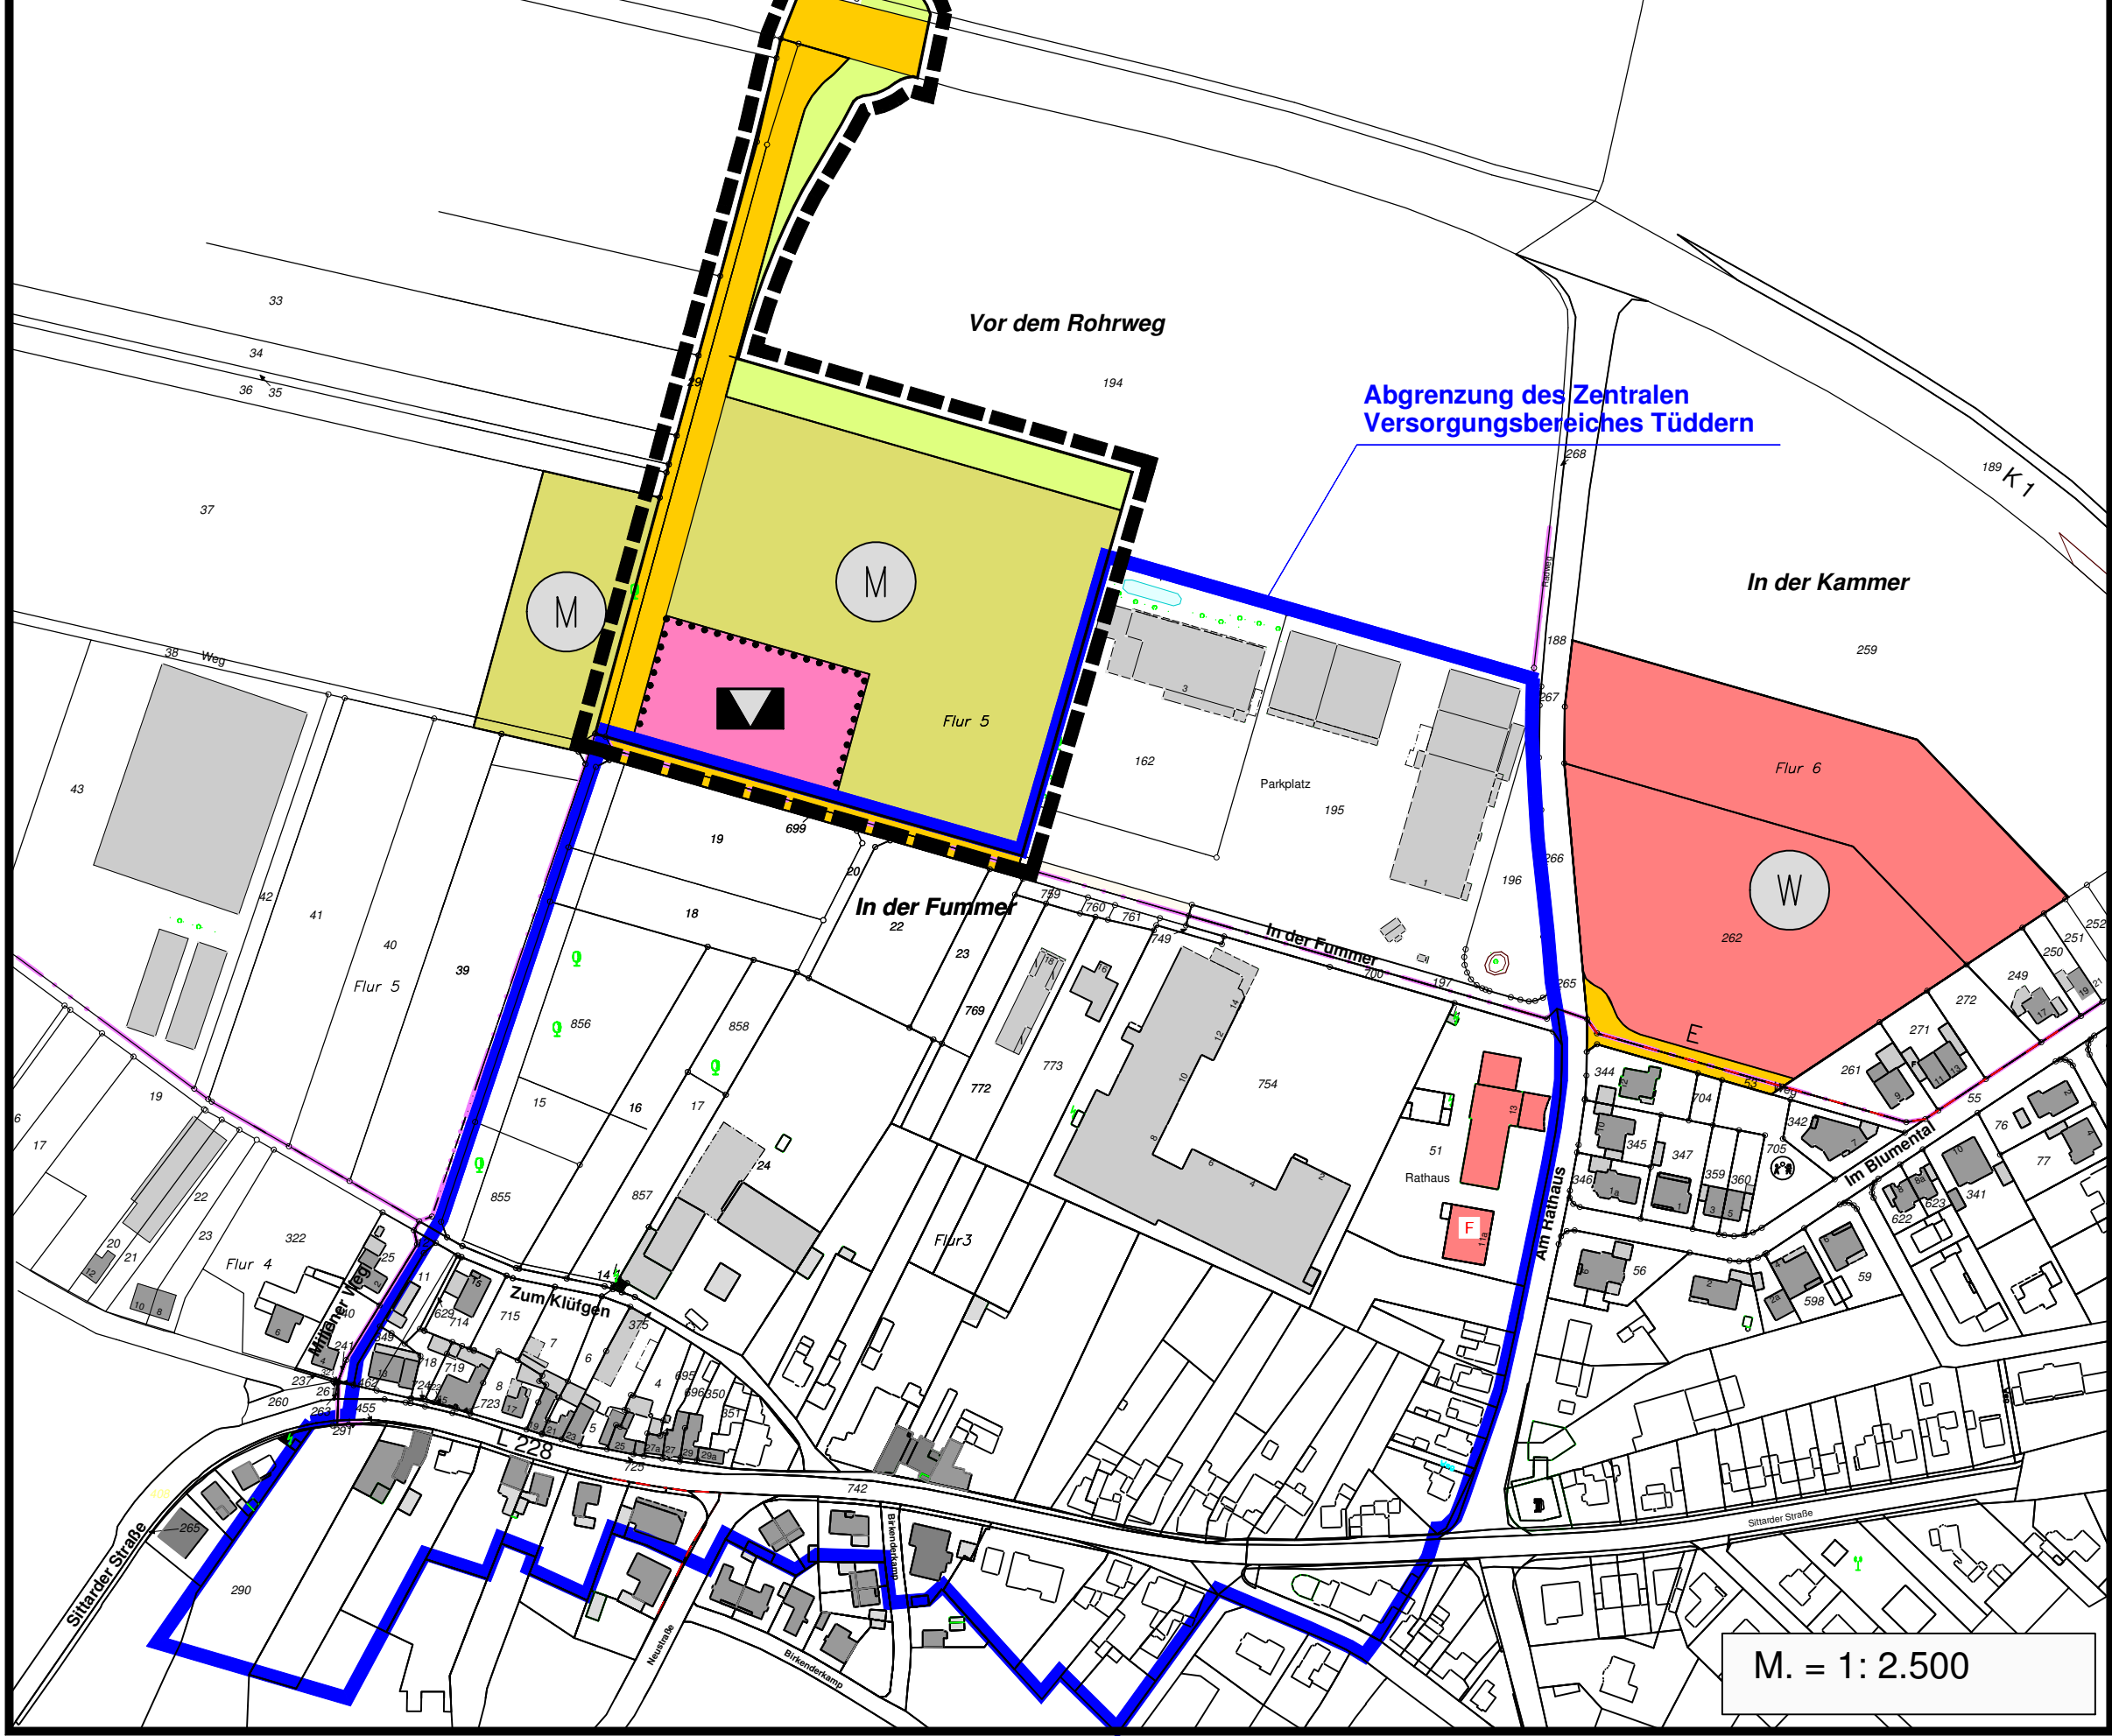

Zeichenerklärung

Darstellungen im Änderungsbereich (Bestand), § 5 Abs. 2 BauGB


- Gemischte Bauflächen
- Fläche für den Gemeinbedarf
- Zweckbestimmung: Kulturellen Zwecken dienende Gebäude und Einrichtungen
- Straßenverkehrsflächen
- Fläche für die Landwirtschaft
- Räumlicher Geltungsbereich der Änderung
- Vermerk / Hinweis

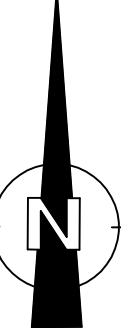


Zeichenerklärung

Darstellungen in den Änderungsbereichen (Planung), § 5 Abs. 2 BauGB

- Gemischte Bauflächen
- Fläche für den Gemeinbedarf
- Zweckbestimmung: Kulturellen Zwecken dienende Gebäude und Einrichtungen
- Straßenverkehrsflächen
- Fläche für die Landwirtschaft
- Grünfläche
- Räumlicher Geltungsbereich der Änderung
- Vermerk / Hinweis

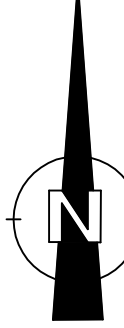

ÜBERSICHT

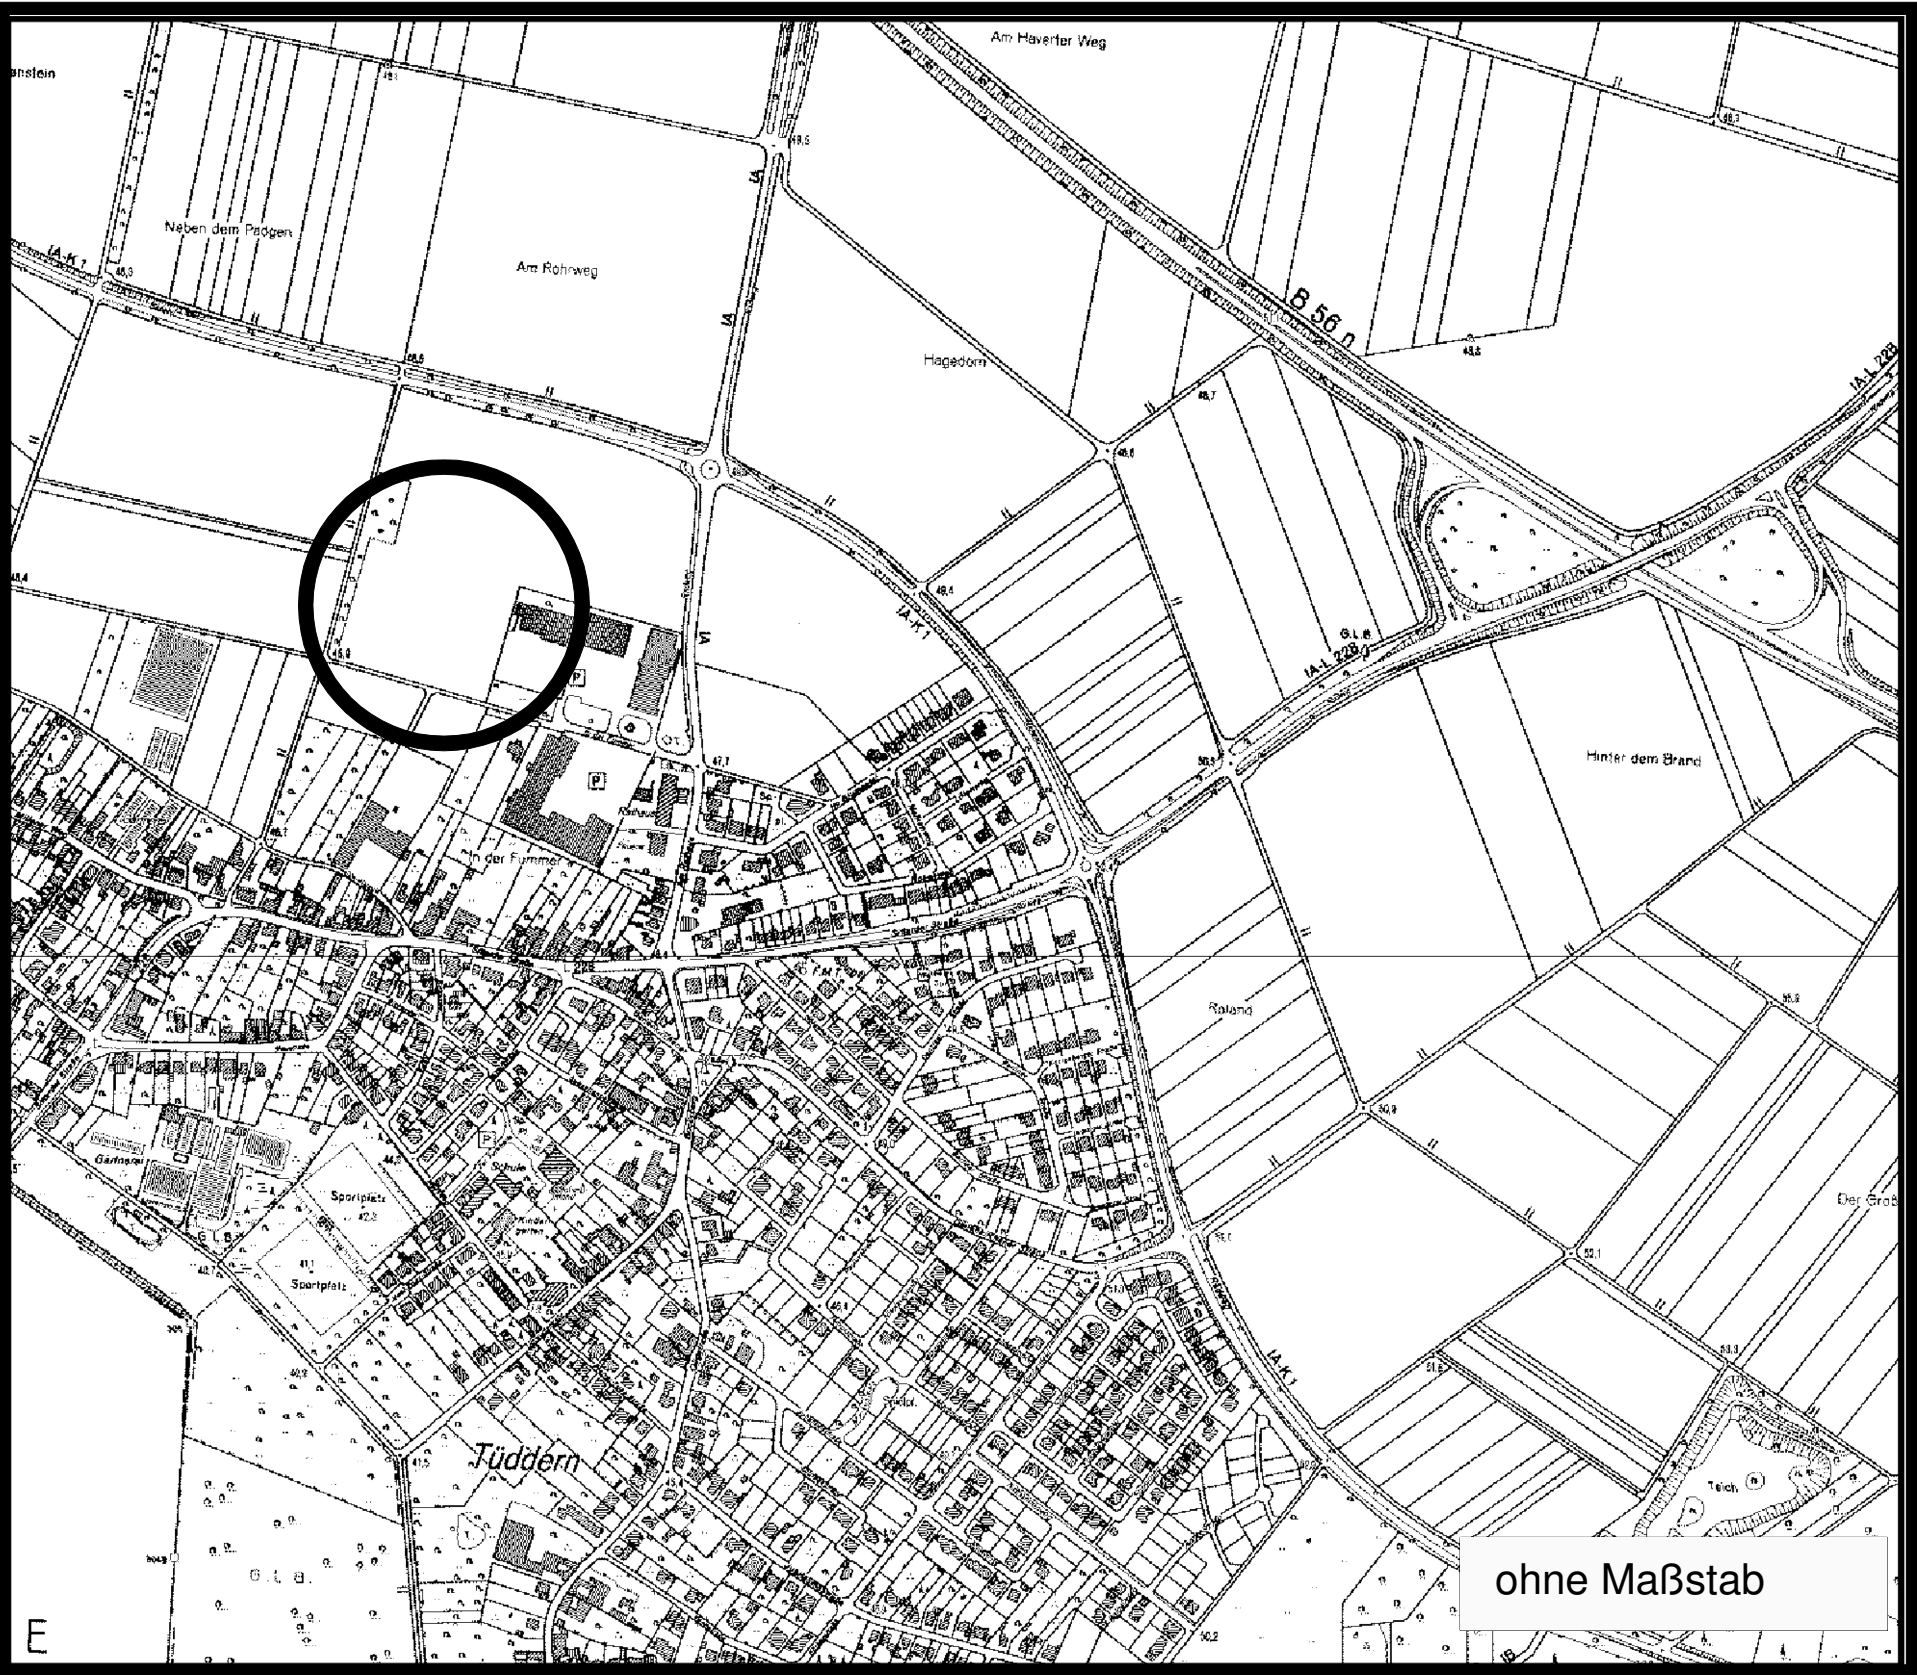

Rechtsgrundlagen in der zum Zeitpunkt des Feststellungsbeschlusses gültigen Fassung - Baugesetzbuch (BauGB) bekanntgemacht am 23.09.2004 (BGBl. I S. 2414). - Verordnung über die bauliche Nutzung der Grundstücke (BauNutzungsverordnung 1990 - BauNV) bekanntgemacht am 23.01.1990 (BGBl. I S. 132). - Verordnung über die Ausarbeitung der Bauleitpläne und die Darstellung des Planinhalts (Planzeichenverordnung 1990 - PlanzV 90) bekannt gemacht am 18.12.1990 (BGBl. I. 1991 S 58). - Landesplanungsgesetz in der Neufassung am 03.05.2005		
Planung Entwurfsbearbeitung: Planungsbüro Dipl.-Ing. Ursula Lanzerath 53881 Euskirchen Euskirchen, den _____ Kopie Dieser Plan stimmt mit dem Urkundensplan und den darauf verzeichneten Vermerken überein. Selbkant, den _____	Beteiligung der Öffentlichkeit Die Beteiligung der Öffentlichkeit gemäß § 3 Abs. 1 BauGB hat am _____ stattgefunden. Beteiligung der Behörden Die Beteiligung der Behörden und der sonstigen Träger öffentlicher Belange wurde gemäß § 4 Abs. 1 BauGB am _____ durchgeführt. Selbkant, den _____ Der Bürgermeister	Genehmigung Dieser Plan ist gemäß § 6 Abs. 1 BauGB mit Verfügung vom _____ genehmigt worden. Köln, den _____ Bezirksregierung Köln Im Auftrag
Beschluss zur Änderung Dieser Plan ist gemäß § 2 Abs. 4 (BauGB) aufgrund des Beschlusses des Rates der Gemeinde Selbkant vom _____ aufgestellt worden. Selbkant, den _____ Der Bürgermeister	Beschluss des Entwurfs und Auslegung Dieser Plan hat aufgrund des Beschlusses des Rates der Gemeinde Selbkant vom _____ gemäß § 3 Abs. 2 BauGB in der Zeit vom _____ bis _____ öffentlich ausgelegt. Die Auslegung gemäß § 3 Abs. 2 BauGB wurde am _____ ortsüblich bekanntgemacht. Selbkant, den _____ Der Bürgermeister	Bekanntmachung der Genehmigung Die Bekanntmachung der Geneh- migung der Bezirksregierung ist gemäß § 6 Abs. 5 BauGB am _____ erfolgt. Selbkant, den _____ Der Bürgermeister
Bekanntmachung Der Beschluss zur Aufstellung dieser Flächennutzungsplanänderung wurde am _____ ortsüblich bekannt gemacht. Selbkant, den _____ Der Bürgermeister	Beschluss der Änderung Der Rat der Gemeinde Selbkant hat in seiner Sitzung am _____ die Änderung N 13 des Flächennutzungsplanes beschlossen. Selbkant, den _____ Der Bürgermeister	Gemeinde Selbkant Flächennutzungsplan Änderung N 13a - Tüddern Nord II ____ Ausfertigung