

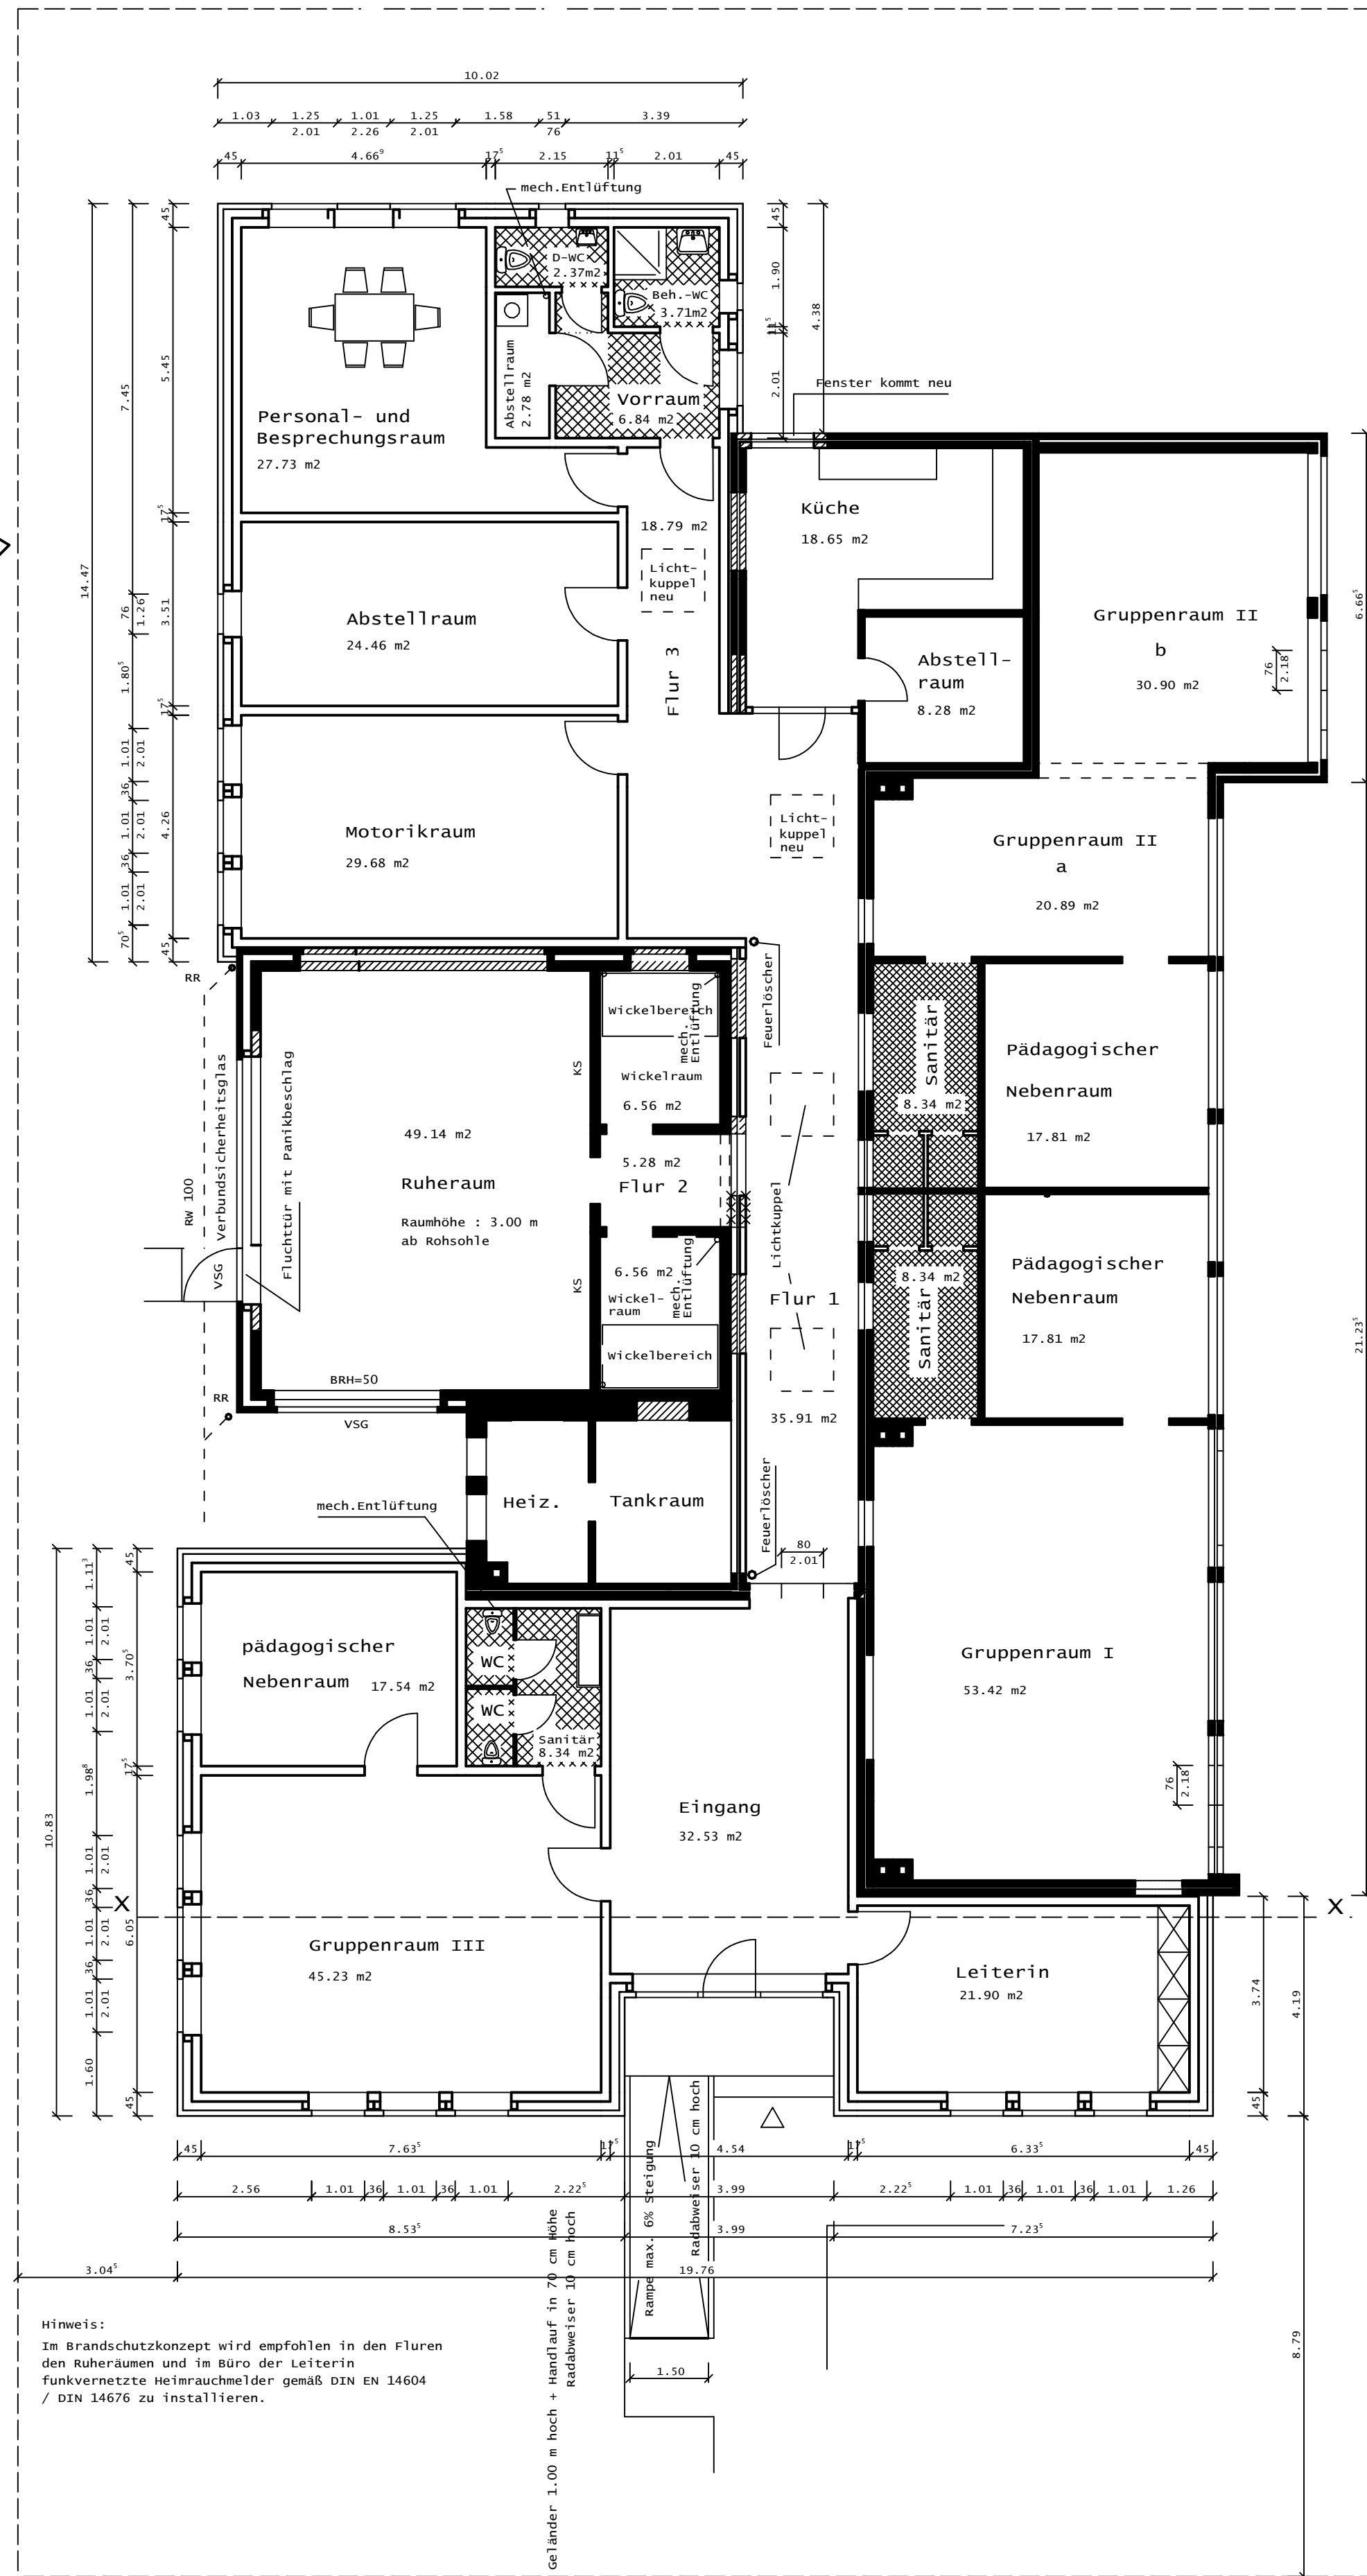


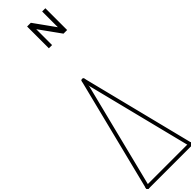


Karl-Arnold-Straße

GRUNDRISS

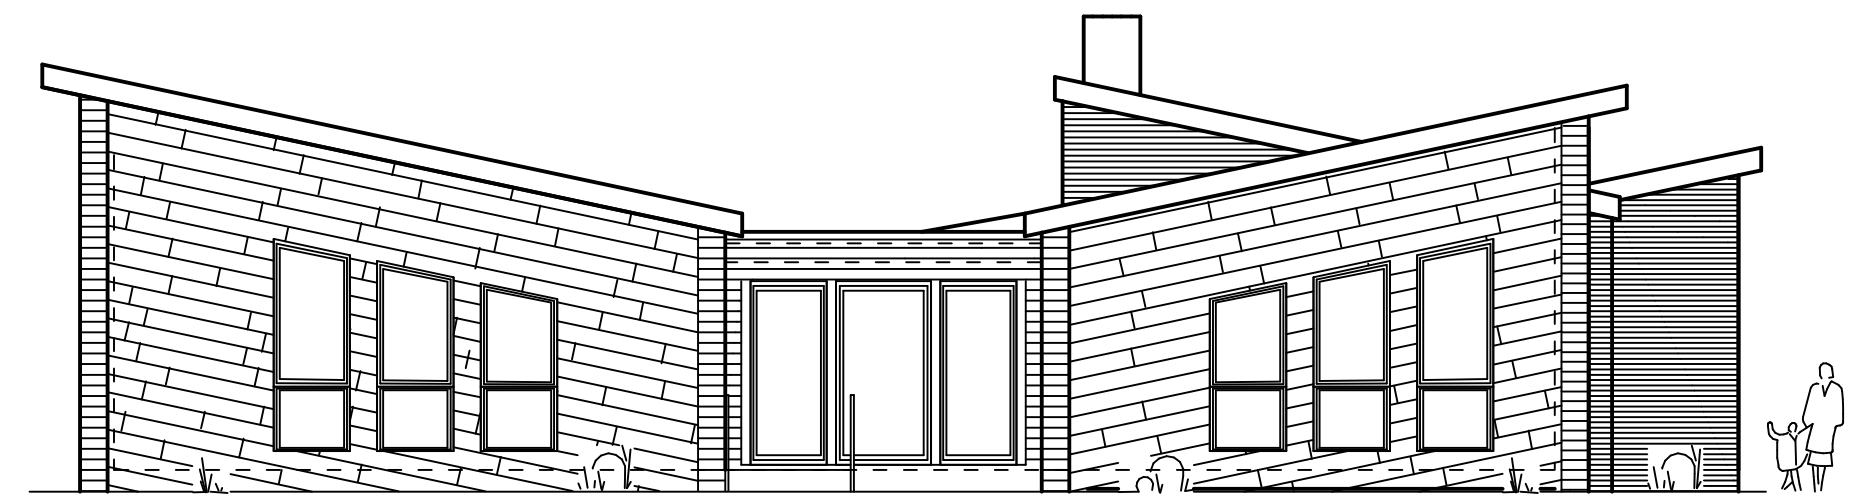

VORDERANSICHT

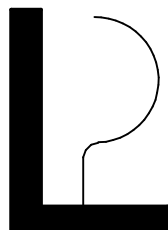		ARCHITEKTURBÜRO	
Karl-Arnold-Strasse 30		Tel.: 02456 1222	
52538 Selfkant-Süstersee1		Fax.: 02456 3792	
		Mobil: 0178 36 40 210	
		e-mail: K-L.Penners@gmx.de	
<u>Architekt:</u> Ludwig Penners Dipl.-Ing. Architekt aknw Karl-Arnold-Str. 30 52538 Selfkant-Süstersee1		<u>Bauherr:</u> katholische Kirchengemeinde "St.Hubertus" Süstersee1 Pfarrer-Kreins-Straße 4 52538 Selfkant-Süstersee1	
<u>Bauvorhaben:</u> Erweiterung des Kindergartens in Süstersee1			
<u>Bauort:</u> Gemarkung : Süstersee1 Flur : 3 , Parzelle : 34 52538 Selfkant-Süstersee1 Karl-Arnold-Straße 8			
<u>Bauteil:</u> VORENTWURF : Grundriss, Vorderansicht			
gez.: Ludwig Penners	Datum: gez: 18.03.16	<u>Maßstab:</u> M 1:100	<u>Projekt:</u> Plan Nr.:
geä.: geä.1	Datum: geä.1 Dat.		
geä.: geä.2	Datum: geä.2 Dat.		