

Auftraggeber:

EHELEUTE MARITA U. MARTIN BUSCH, ENGELBERTSTRASSE 13,
52538 SELFKANT-ISENBRUCH

Aufgestellt:

NEUBAU EINER ERSCHLIESSUNGSSTRASSE
IM BEREICH ISENBRUCH, ENGELBERT-
STRASSE ZWISCHEN HS-NR 54 u. HS-NR. 56

Unterlage:

Blatt Nr.:

Bau-km:

LAGEPLAN

Planbez.:

Maßstab:

Bau-km

Datum	bearbeitet	gezeichnet	geprüft	Vermerk

Aufgestellt:

ISENBRUCH, den

Grundplan hergestellt:

Aufnahme:

Feldvergleich:

Kataster:

Ergänzungen:

EDV-Codierung:


Format:

E 281896 m

N 5659584 m


HEINSBERG

Maßstab 1 : 5.000

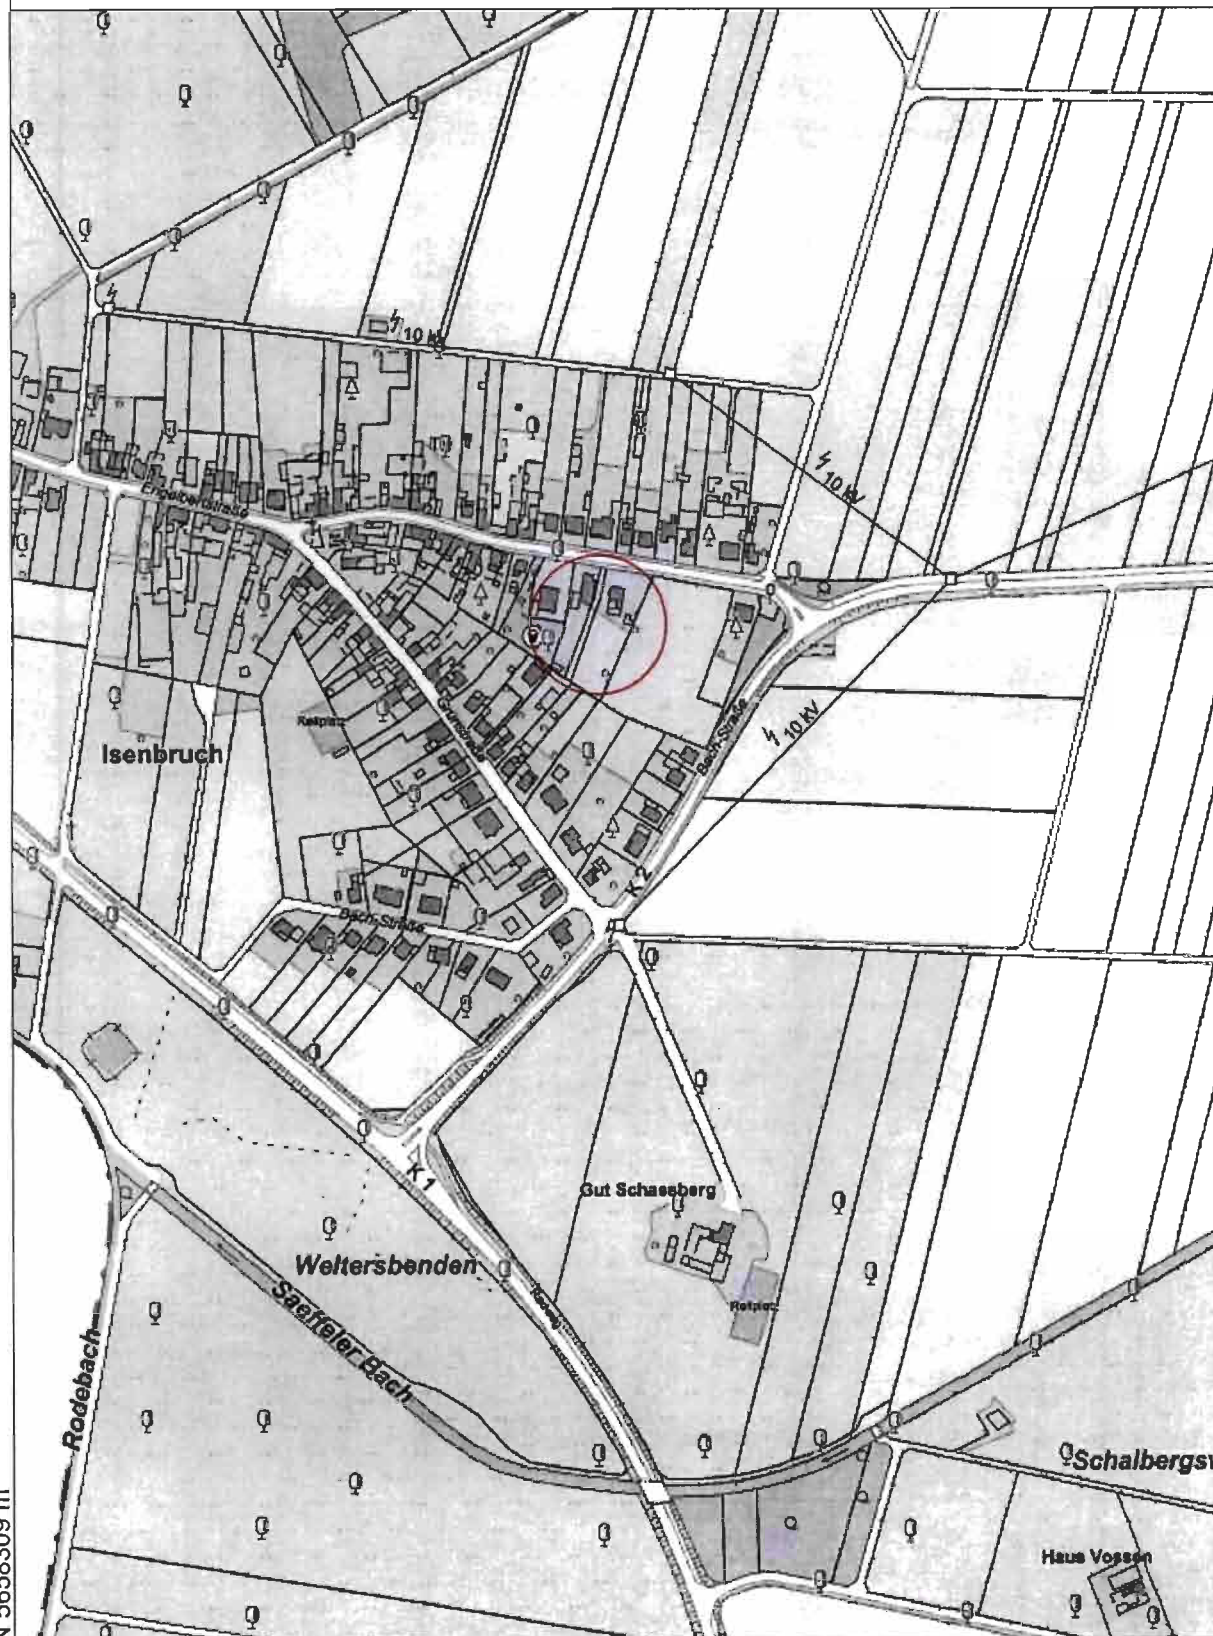

E 281067 m

© GIS Kreis Heinsberg 2017 u.a., siehe <https://www.geodienstle-kreis-heinsberg.de/MapSolution/Nutzungsbedingungen.html>

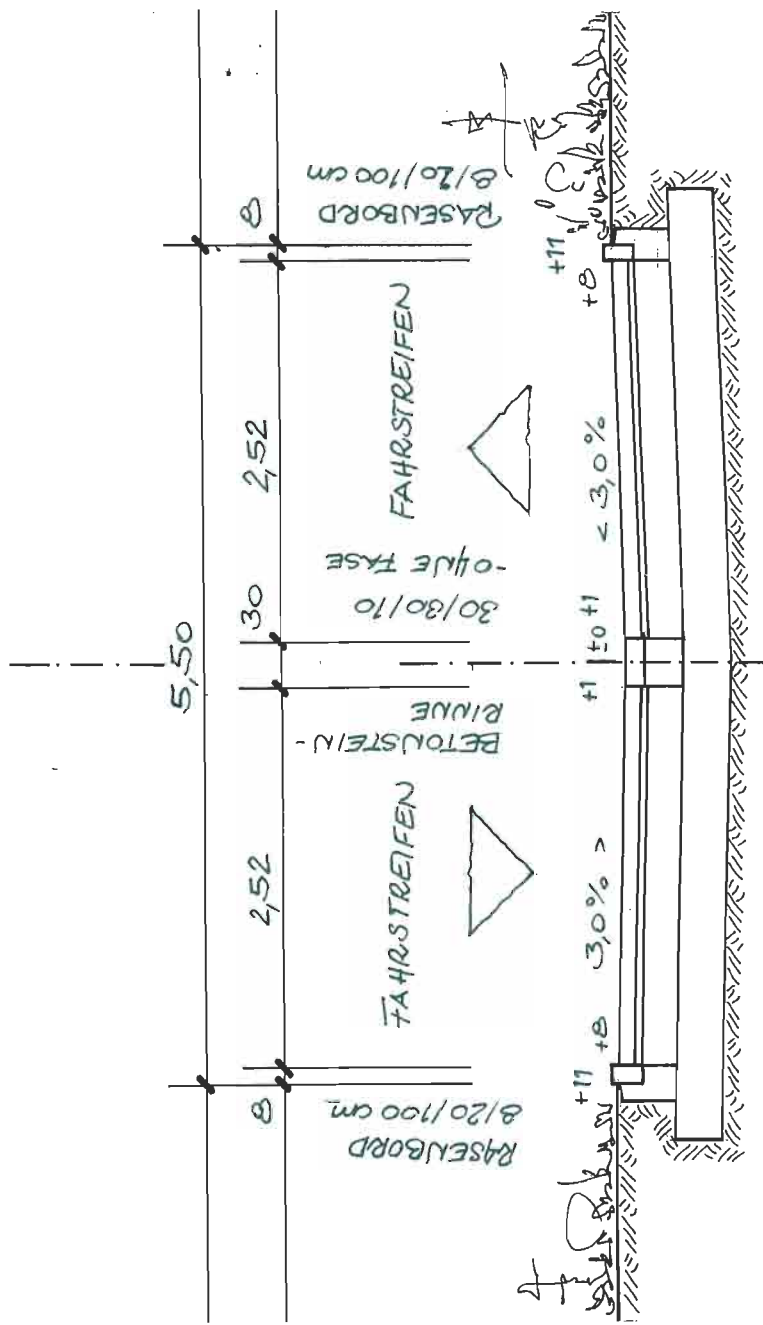

8 cm BETONSTEINPFLASTER

4 cm BETTUNG


25 cm NATURSTEINSCHOTTER 0/32 mm
bzw. RECYCLING-MATERIAL

29 cm FROSTSCHUTZKIES 0/32 mm


66 cm GESAMT-AUFBAU

Maßstab 1 : 250

Anschluss
 an Zustand
 SOHLE = 36,455
 mit
 Schichtbau-
 werk

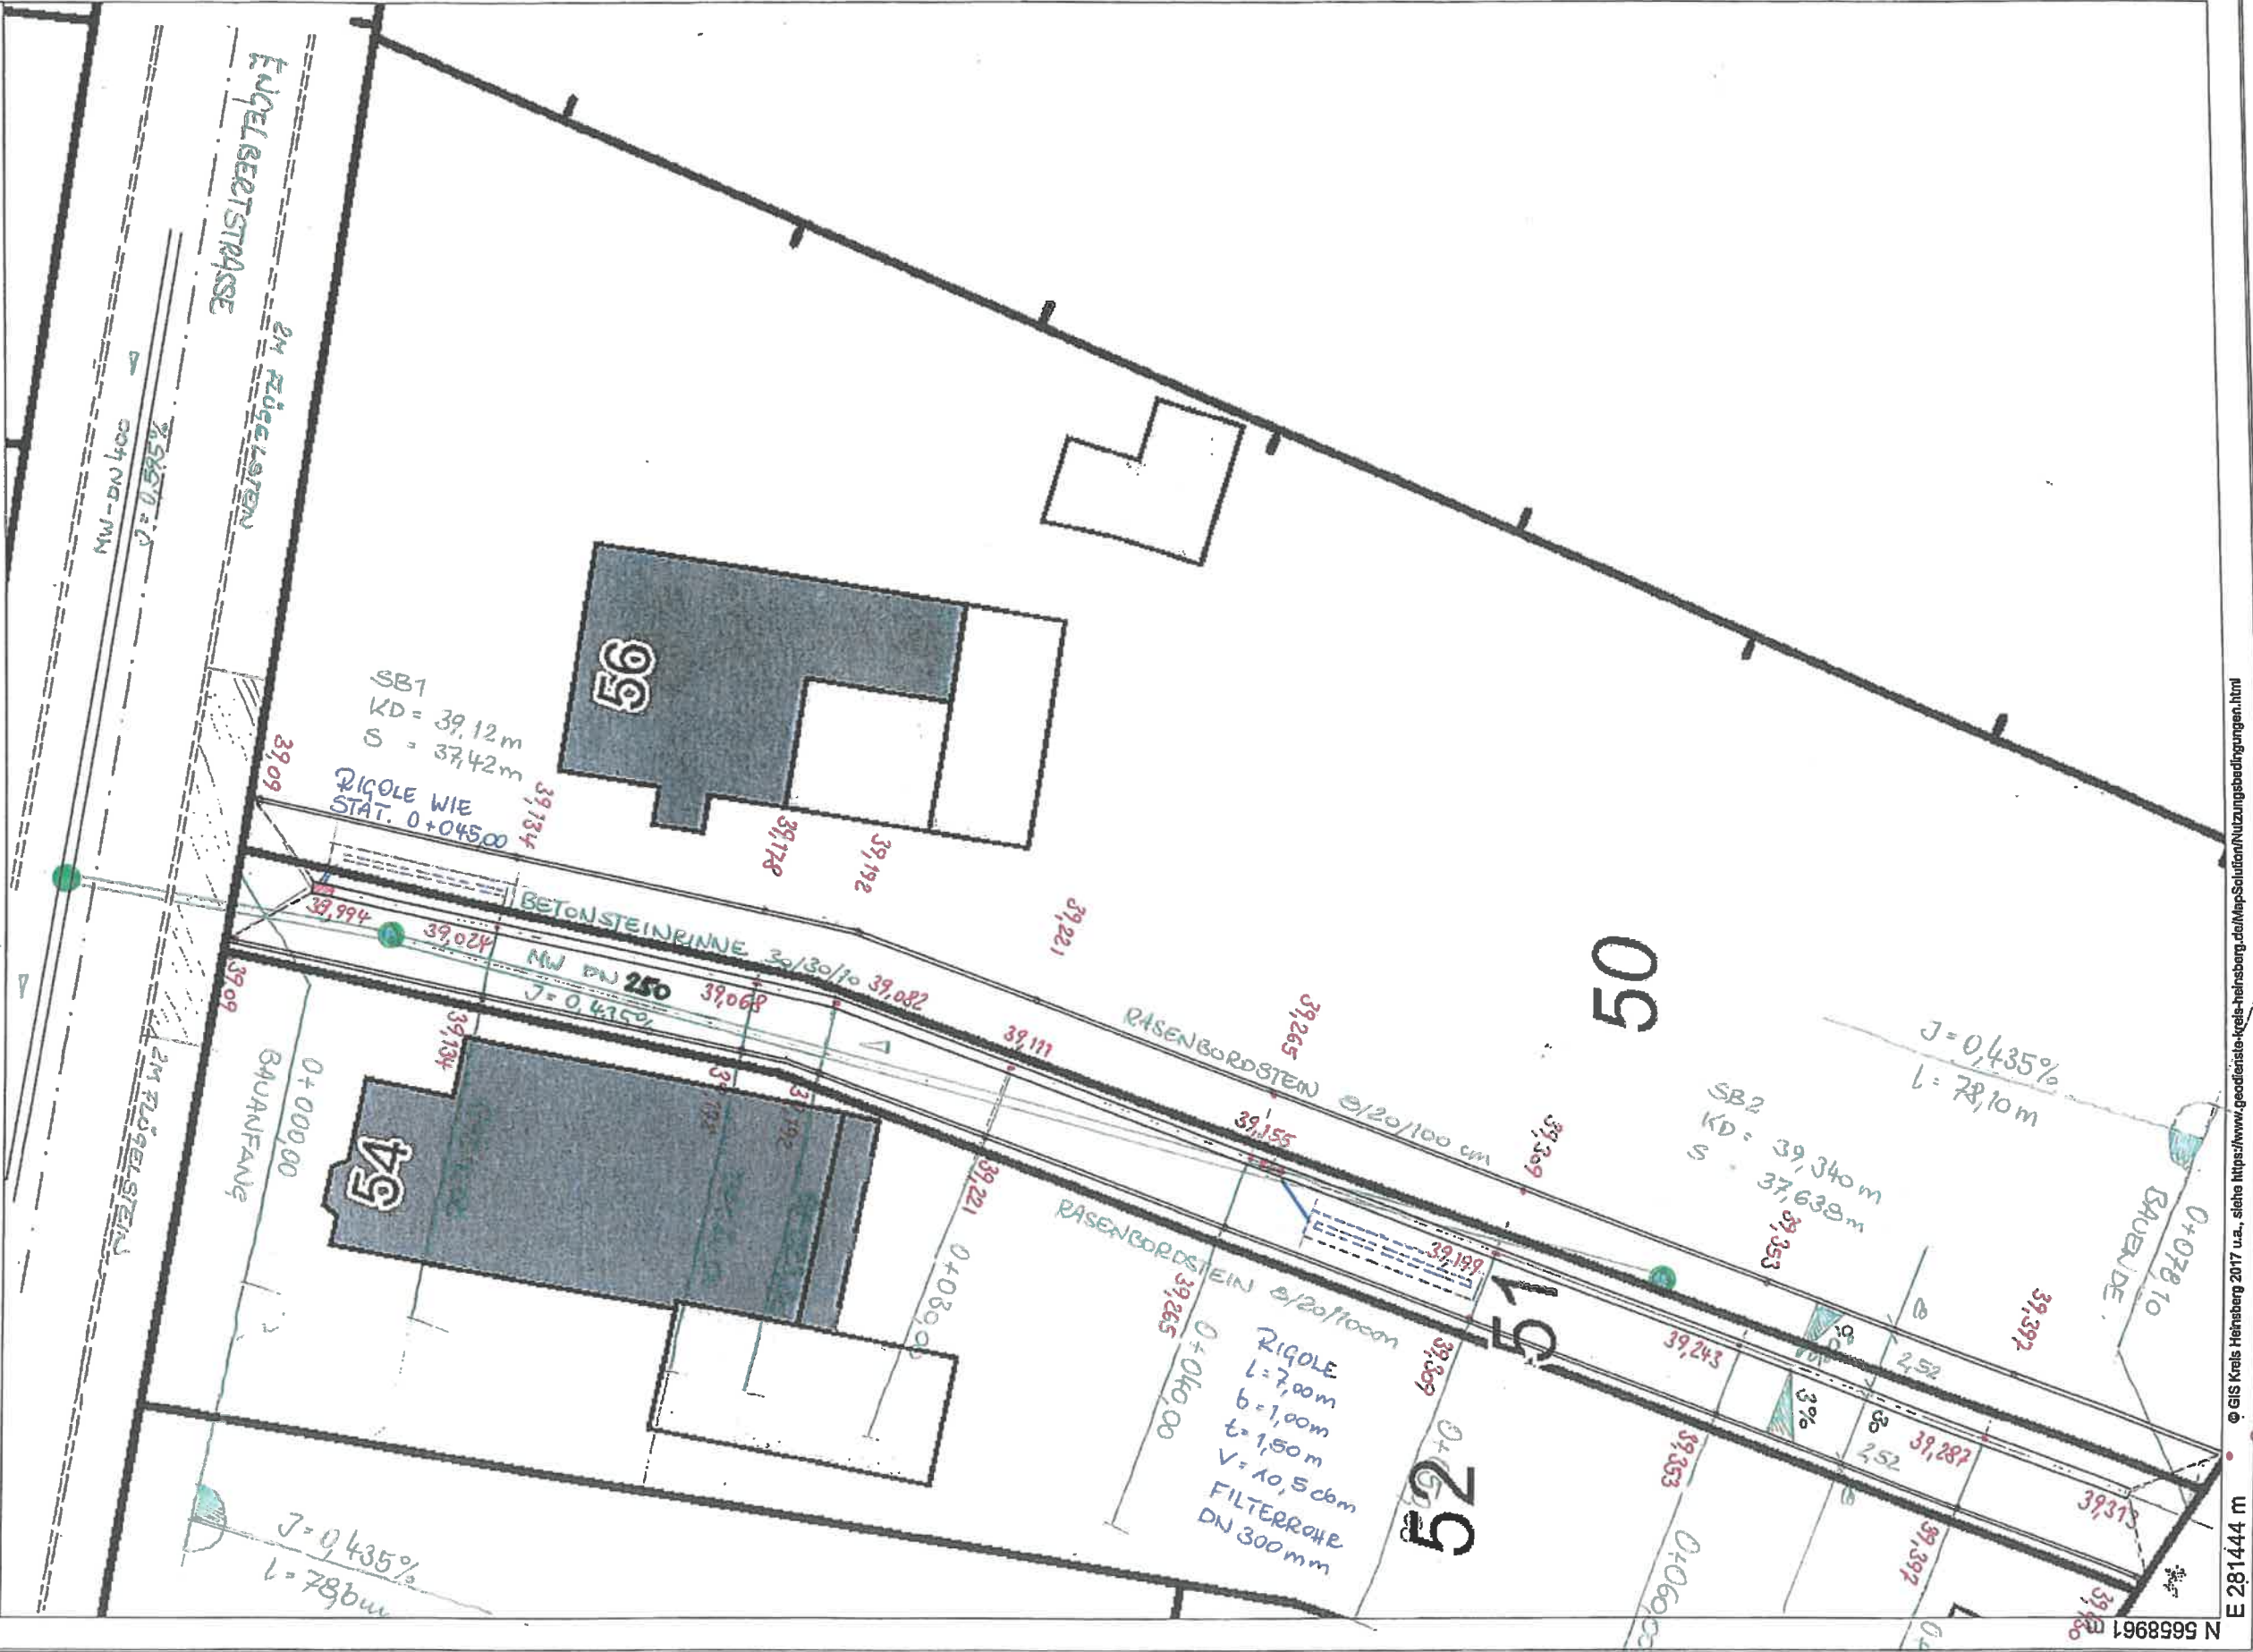

$J = 0,44\%$
 $l = 78,10 \text{ m}$

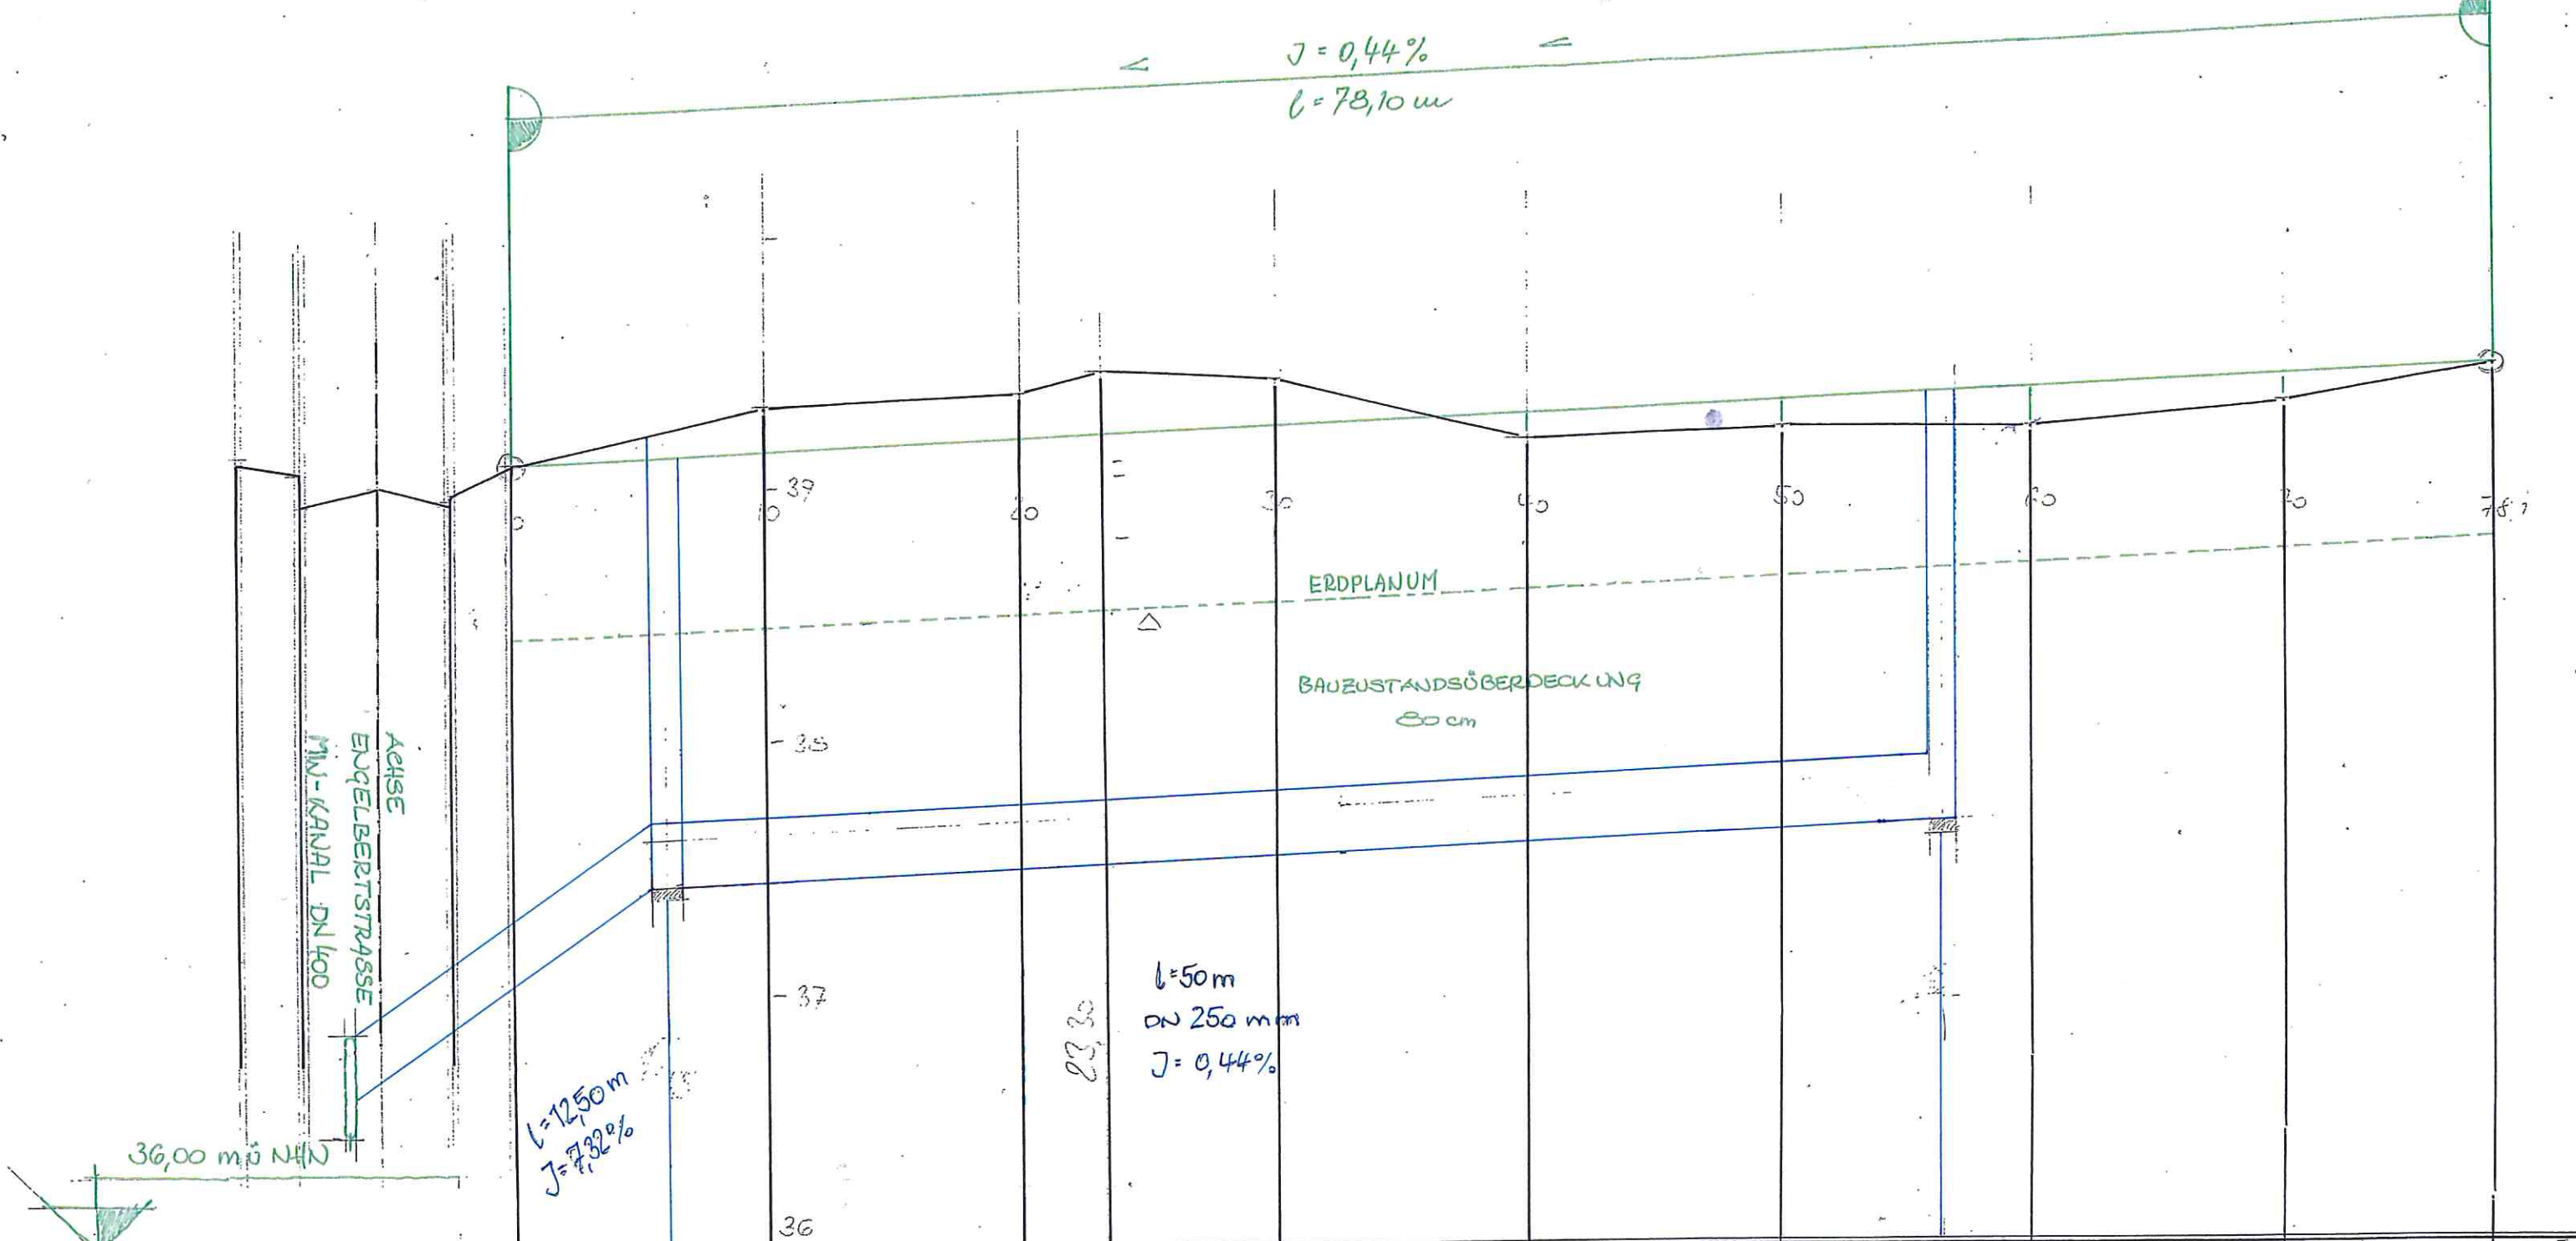

GRADIENTE	39,090	39,134	39,178	39,192	39,221	39,265	39,309	39,353	39,397	39,430
URGELÄNDE	39,09	39,32	39,36	39,43	39,40	39,16	39,21	39,20	39,29	39,43
KANAL	36,605 36,455	-12,50- 37,420	-59,00- $J = 0,453\%$					37,638		
STATIONIERUNG	0+000,00 BAUANFANG	-10,00- 0+010,00	-10,00- 0+020,00	-3,3- 0+023,30	-6,70- 0+030,00	-10,00- 0+040,00	-10,00- 0+050,00	-10,00- 0+060,00	-8,10- 0+070,00	0+078,10 BAUENDE

Eheleute
Marita und Martin Busch
Engelbertstraße 13
52538 Selfkant

.....Der Landrat

Amt für Bauen und
Wohnen

Frau Boehme / Th
Zimmer Nr.: 616
Tel.: (02452)136338
Fax: (02452)13 63 95
e-mail:
irene.boehme@kreis-heinsberg.de

Vorbescheid

23. Mai 2016

Bitte bei Rückantwort unbedingt angeben!		Nr. : 63 - 329 - 2016
Bauvoranfrage:	Bauvoranfrage: Errichtung eines Einfamilienhauses mit Pkw-Garage	
Baustelle:	Selfkant, (Isenbruch), Engelbertstraße	
Gemarkung:	Havert	
Flur:	1	
Flurstück:	50	

Sehr geehrte Frau Busch, sehr geehrter Herr Busch,

für das geplante Vorhaben auf dem o. a. Grundstück erteile ich Ihnen aufgrund Ihres Antrages gem. §71 der Bauordnung für das Land Nordrhein-Westfalen (BauO NRW) vom 01.März 2000 (SGV. NRW. S. 232) in der derzeit geltenden Fassung eine Bebauungsgenehmigung.

Die nachstehend oder in den Anlagen enthaltenen Auflagen (A) und Bedingungen (B) sowie die Grüneintragungen sind Bestandteile dieser Bebauungsgenehmigung. Die Hinweise (H) sind bei der weiteren Planung zu beachten.

Die Gebühren für diese Bebauungsgenehmigung ersehen Sie aus dem beigefügten Gebührenbescheid.

Rechtsbehelfsbelehrung:

Gegen diesen Bescheid kann innerhalb eines Monats nach Bekanntgabe Klage erhoben werden. Die Klage ist beim Verwaltungsgericht Aachen, Adalbertsteinweg 92, 52070 Aachen, schriftlich oder zur Niederschrift des Urkundsbeamten der Geschäftsstelle des Verwaltungsgerichts zu erheben. Wird die Klage schriftlich erhoben, so sollen möglichst zwei Abschriften beigefügt werden. Die Klage kann auch in elektronischer Form nach Maßgabe der Verordnung über den elektronischen Rechtsverkehr bei den Verwaltungsgerichten und den Finanzgerichten im Lande Nordrhein-Westfalen – ERVO VG/FG – vom 07. November 2012 (GV NRW S. 548) in der jeweils geltenden Fassung eingereicht werden. Das elektronische Dokument muss mit einer qualifizierten elektronischen Signatur nach § 2 Nr. 3 des Signaturgesetzes vom 16. Mai 2001 (BGBl. I S. 876) in der jeweils geltenden Fassung versehen sein und an die elektronische Poststelle des Gerichts übermittelt werden. (Bei der Verwendung der elektronischen Form sind besondere technische Rahmenbedingungen zu beachten. Die besonderen technischen Voraussetzungen sind unter www.eqvp.de aufgeführt.)

Falls die Frist zur Klageerhebung durch das Verschulden eines von Ihnen Bevollmächtigten versäumt werden sollte, so würde dessen Verschulden Ihnen zugerechnet werden.

Mit freundlichen Grüßen
i.A.


Boehme



Dienstgebäude:
Valkenburger Str. 45
52525 Heinsberg
Tel: (02452) 13 - 0
Fax: (02452) 13-11-00
Internet: www.kreis-heinsberg.de
E-Mail: info@kreis-heinsberg.de

Kontoverbindungen:
Kreissparkasse Heinsberg
IBAN DE76 3125 1220 0000 0002 73
BIC WELADED1ERK
Postbank Köln
IBAN DE97 3701 0050 0025 4405 03
BIC PBNKDEFF

Sprechstunden:
Di. u. Do. 9.00 - 12.00 Uhr
14.00 - 17.00 Uhr

Gemarkung Wavert
Flur 1
Flurstücke 50/51

Maßstab 1:500



Selbstamt, den 14.03.2016

H. Busch H. Busch