



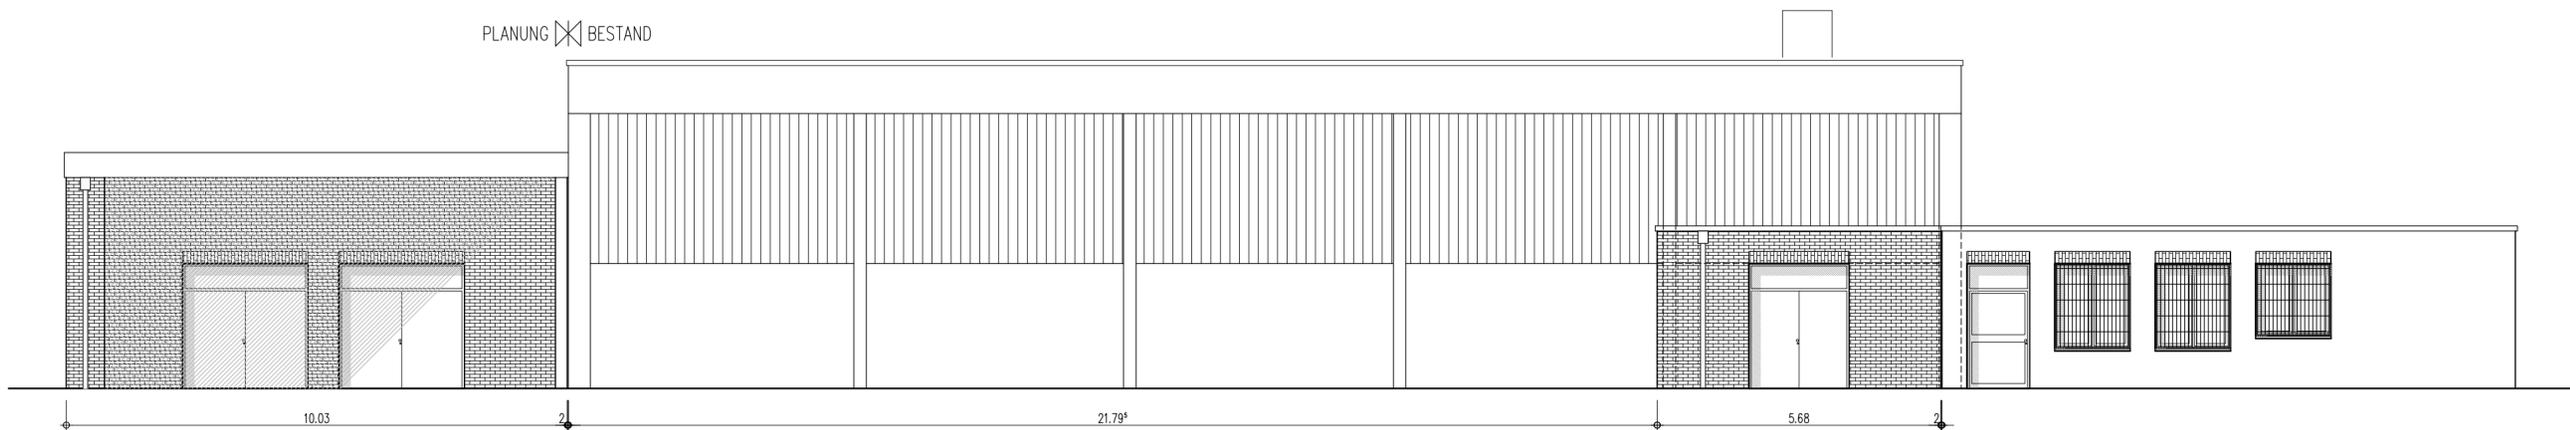

VORDERANSICHT



RÜCKANSICHT

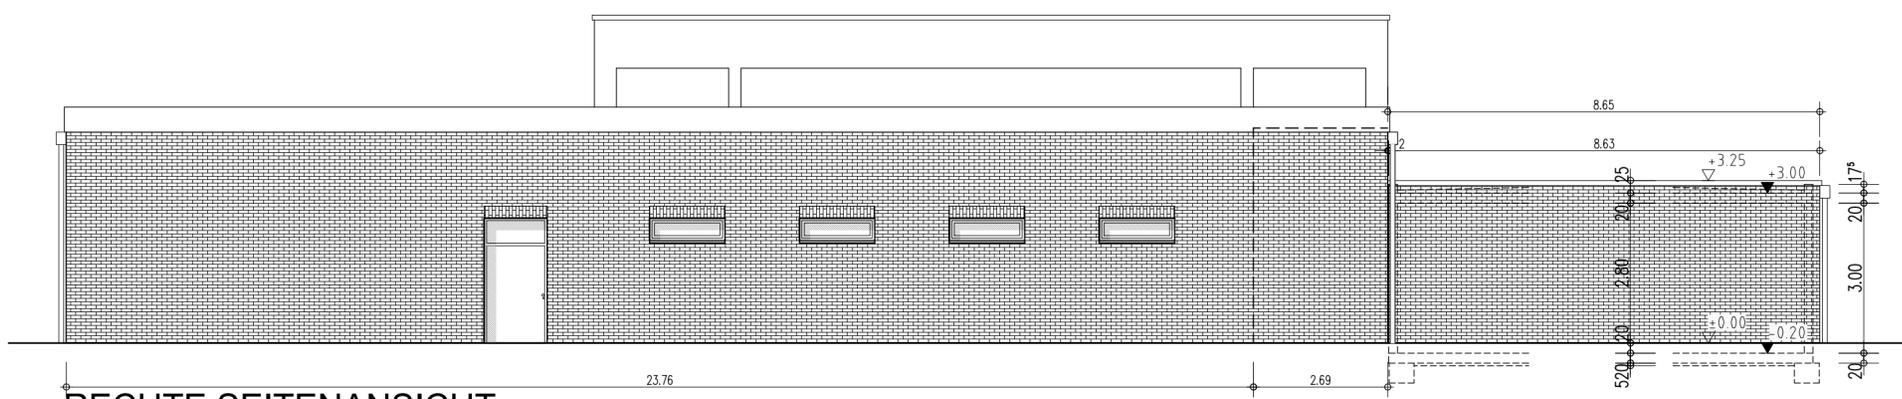

RECHTE SEITENANSICHT

	Planung	DIPL.-ING. JOSEF HOUBEN	
	Beratung	Nachtgallenweg 11	
	Statik	52538 Selfkant - Susterseel	Tel.: 02456/2929
Bauleitung	e-mail: houben@bauconsulting-houben.de		Fax: 02456/3712
Bauherr:	Gemeinde Selfkant-Der Bürgermeister		
	Am Rathaus 13		
	52538 Selfkant-Tüddern		
Projekt:	Erweiterung der Turnhalle		
	Dorfplatz 52538 Selfkant-Susterseel		
Bauteil:	Ansichten		
Blatt:	2	Projekt-Nr.:	4652-17
Maßstab:	1:100	gezeichnet:	
Datum:	Datum	Plottdatum:	19.05.2017

Speicherdatum: 17.05.2017
 Pfad: P:\Projekte\4652-17_Gemeinde Selfkant - Der Bürgermeister - Turnhalle_Selfkant-Susterseel\Architektenpläne
 Datei: 4652-17_LAYOUT.dwg
 Layout: Plan_LAYOUT_A2