

Hans Dreissen
Ortsvorsteher
Zum Wiesengrund
52538 Selfkant

02.04.09

Herrn Bürgermeister
der Gemeinde Selfkant
Am Rathaus 13

52538 Selfkant



Spielplatzanlage im Bebauungsplangebiet „Kuhweide“ in Selfkant-Wehr

Sehr geehrter Herr Bürgermeister,
sehr geehrte Damen und Herren,

am 29. März 2009 habe ich in meiner Eigenschaft als Ortsvorsteher des Ortes Wehr die Neuanlage des Spielplatzes auf dem vom Investor zur Verfügung gestellten Grundstück im obigen Bebauungsplangebiet mit den eingeladenen Anwohner im Baugebiet besprochen. Das Ergebnis dieser Erörterung kann ich Ihnen wie folgt mitteilen:

Auf dem Grundstück sollen folgende Spielgeräte zur Aufstellung gelangen:

- | | |
|--------------------------------|-----------|
| - Tischtennisplatte wetterfest | 1.260,- € |
| - Sechseckige Kletteranlage | 3.275,- € |
| - Metallschaukel für 2 Nutzer | 1.857,- € |
| - Balkendoppelwippe, | 1.576,- € |

Für die Beschaffung wurden Kostenvoranschläge eingeholt, die jeweilige Nettopreise sind der obigen Aufstellung zu entnehmen.


Ein Lageplan über die geplante Anordnung der Geräte ist beigelegt.

Ich bitte die nötigen Schritte zur Realisierung des Spielplatzes in die Wege zu leiten.

Mit freundlichen Grüßen


Hans Dreissen
Ortsvorsteher

FREIES
BAUGRUND-
STÜCK

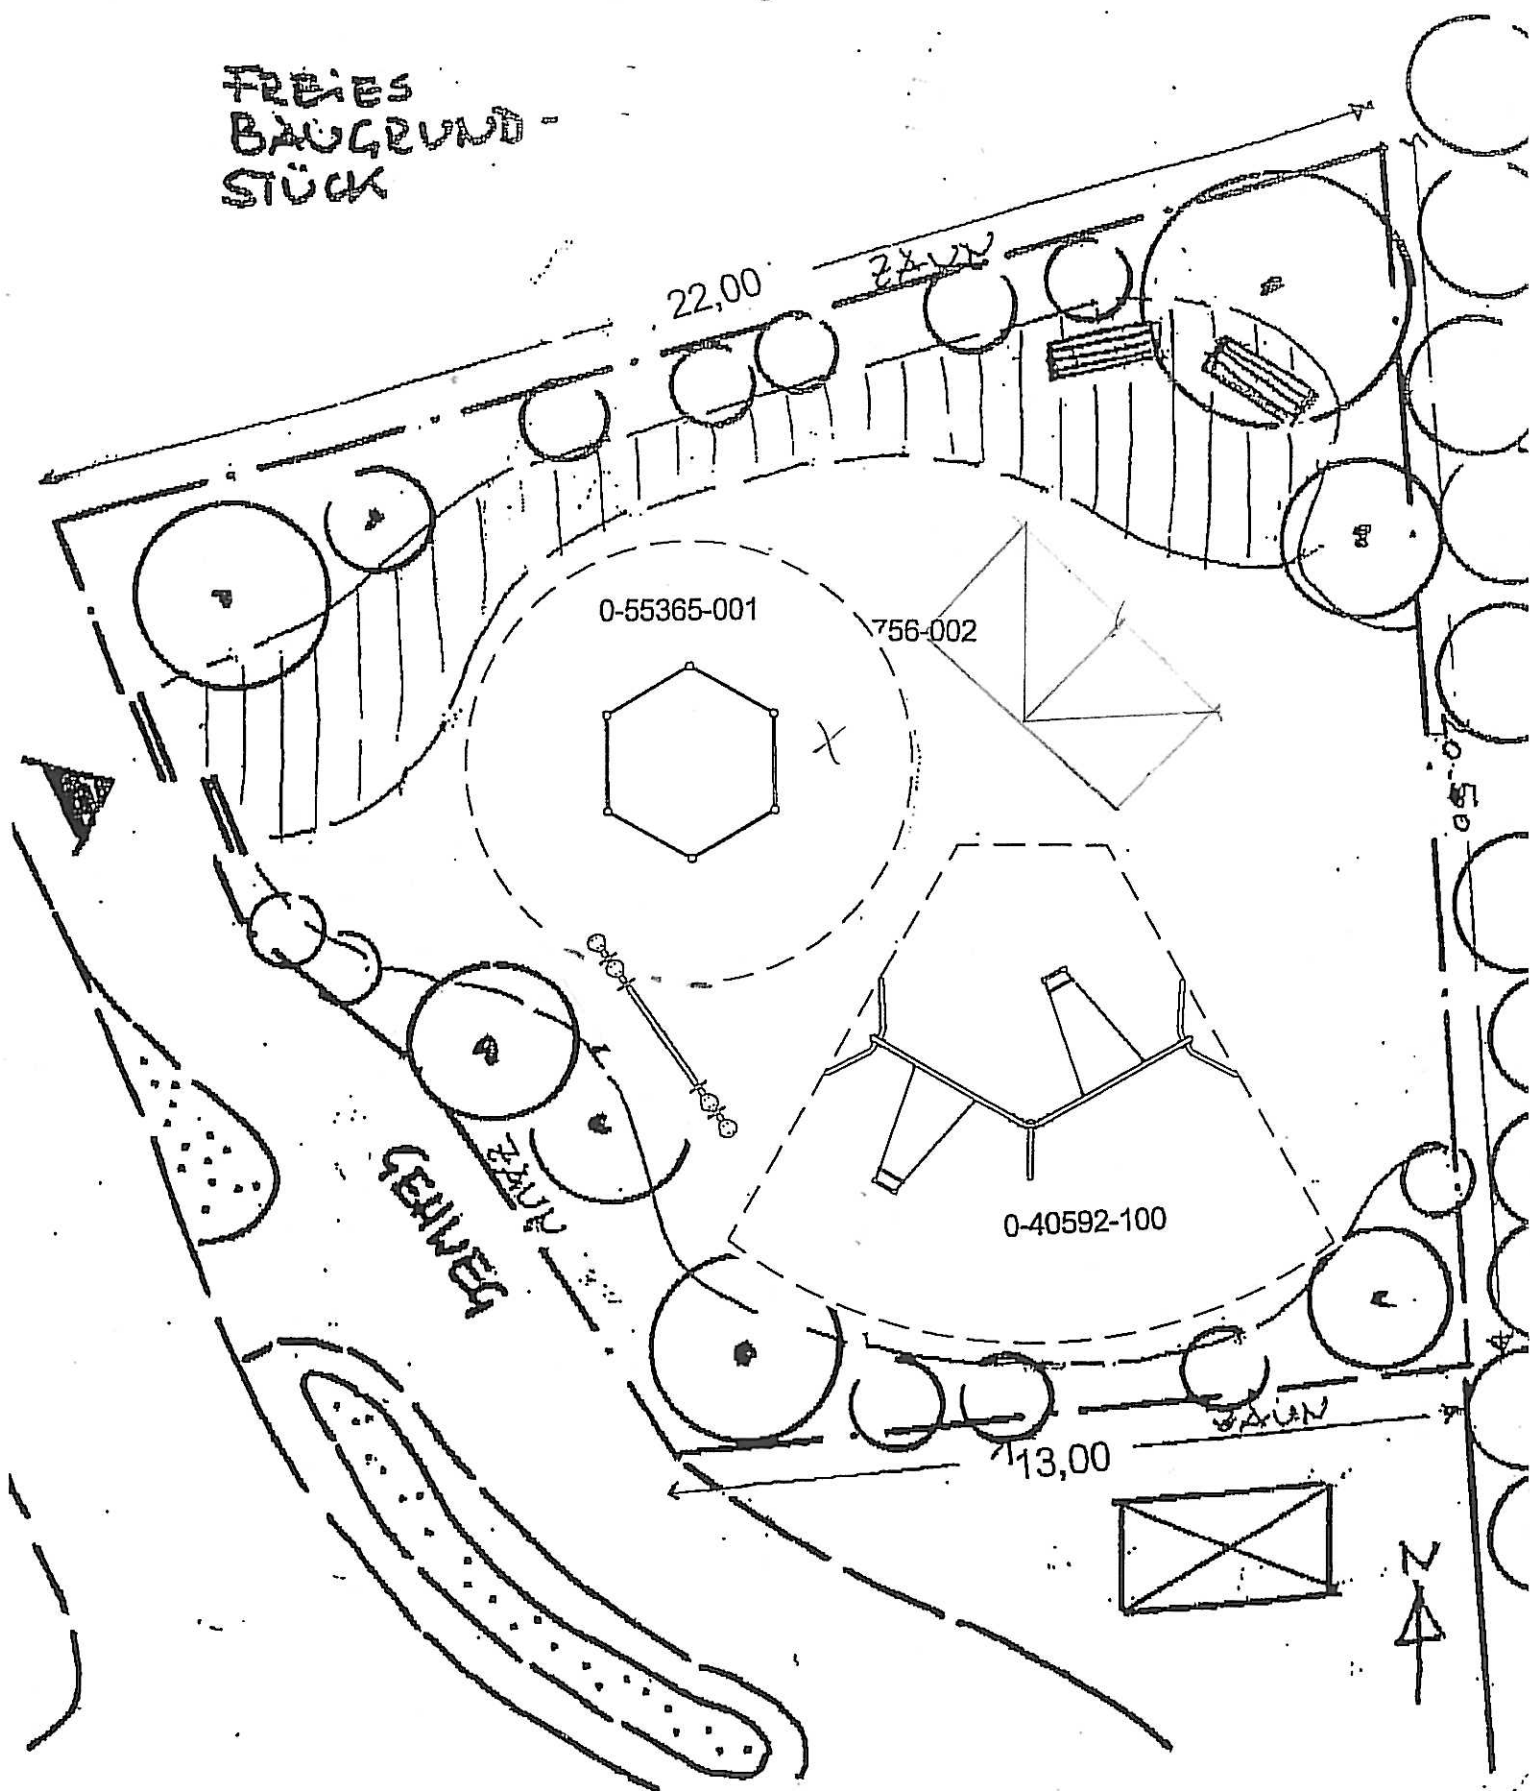

BY KSP AM ALTEN BACH /
ZUM WESENGRUND
IN SELFKANT-WEHR
M 1:125