


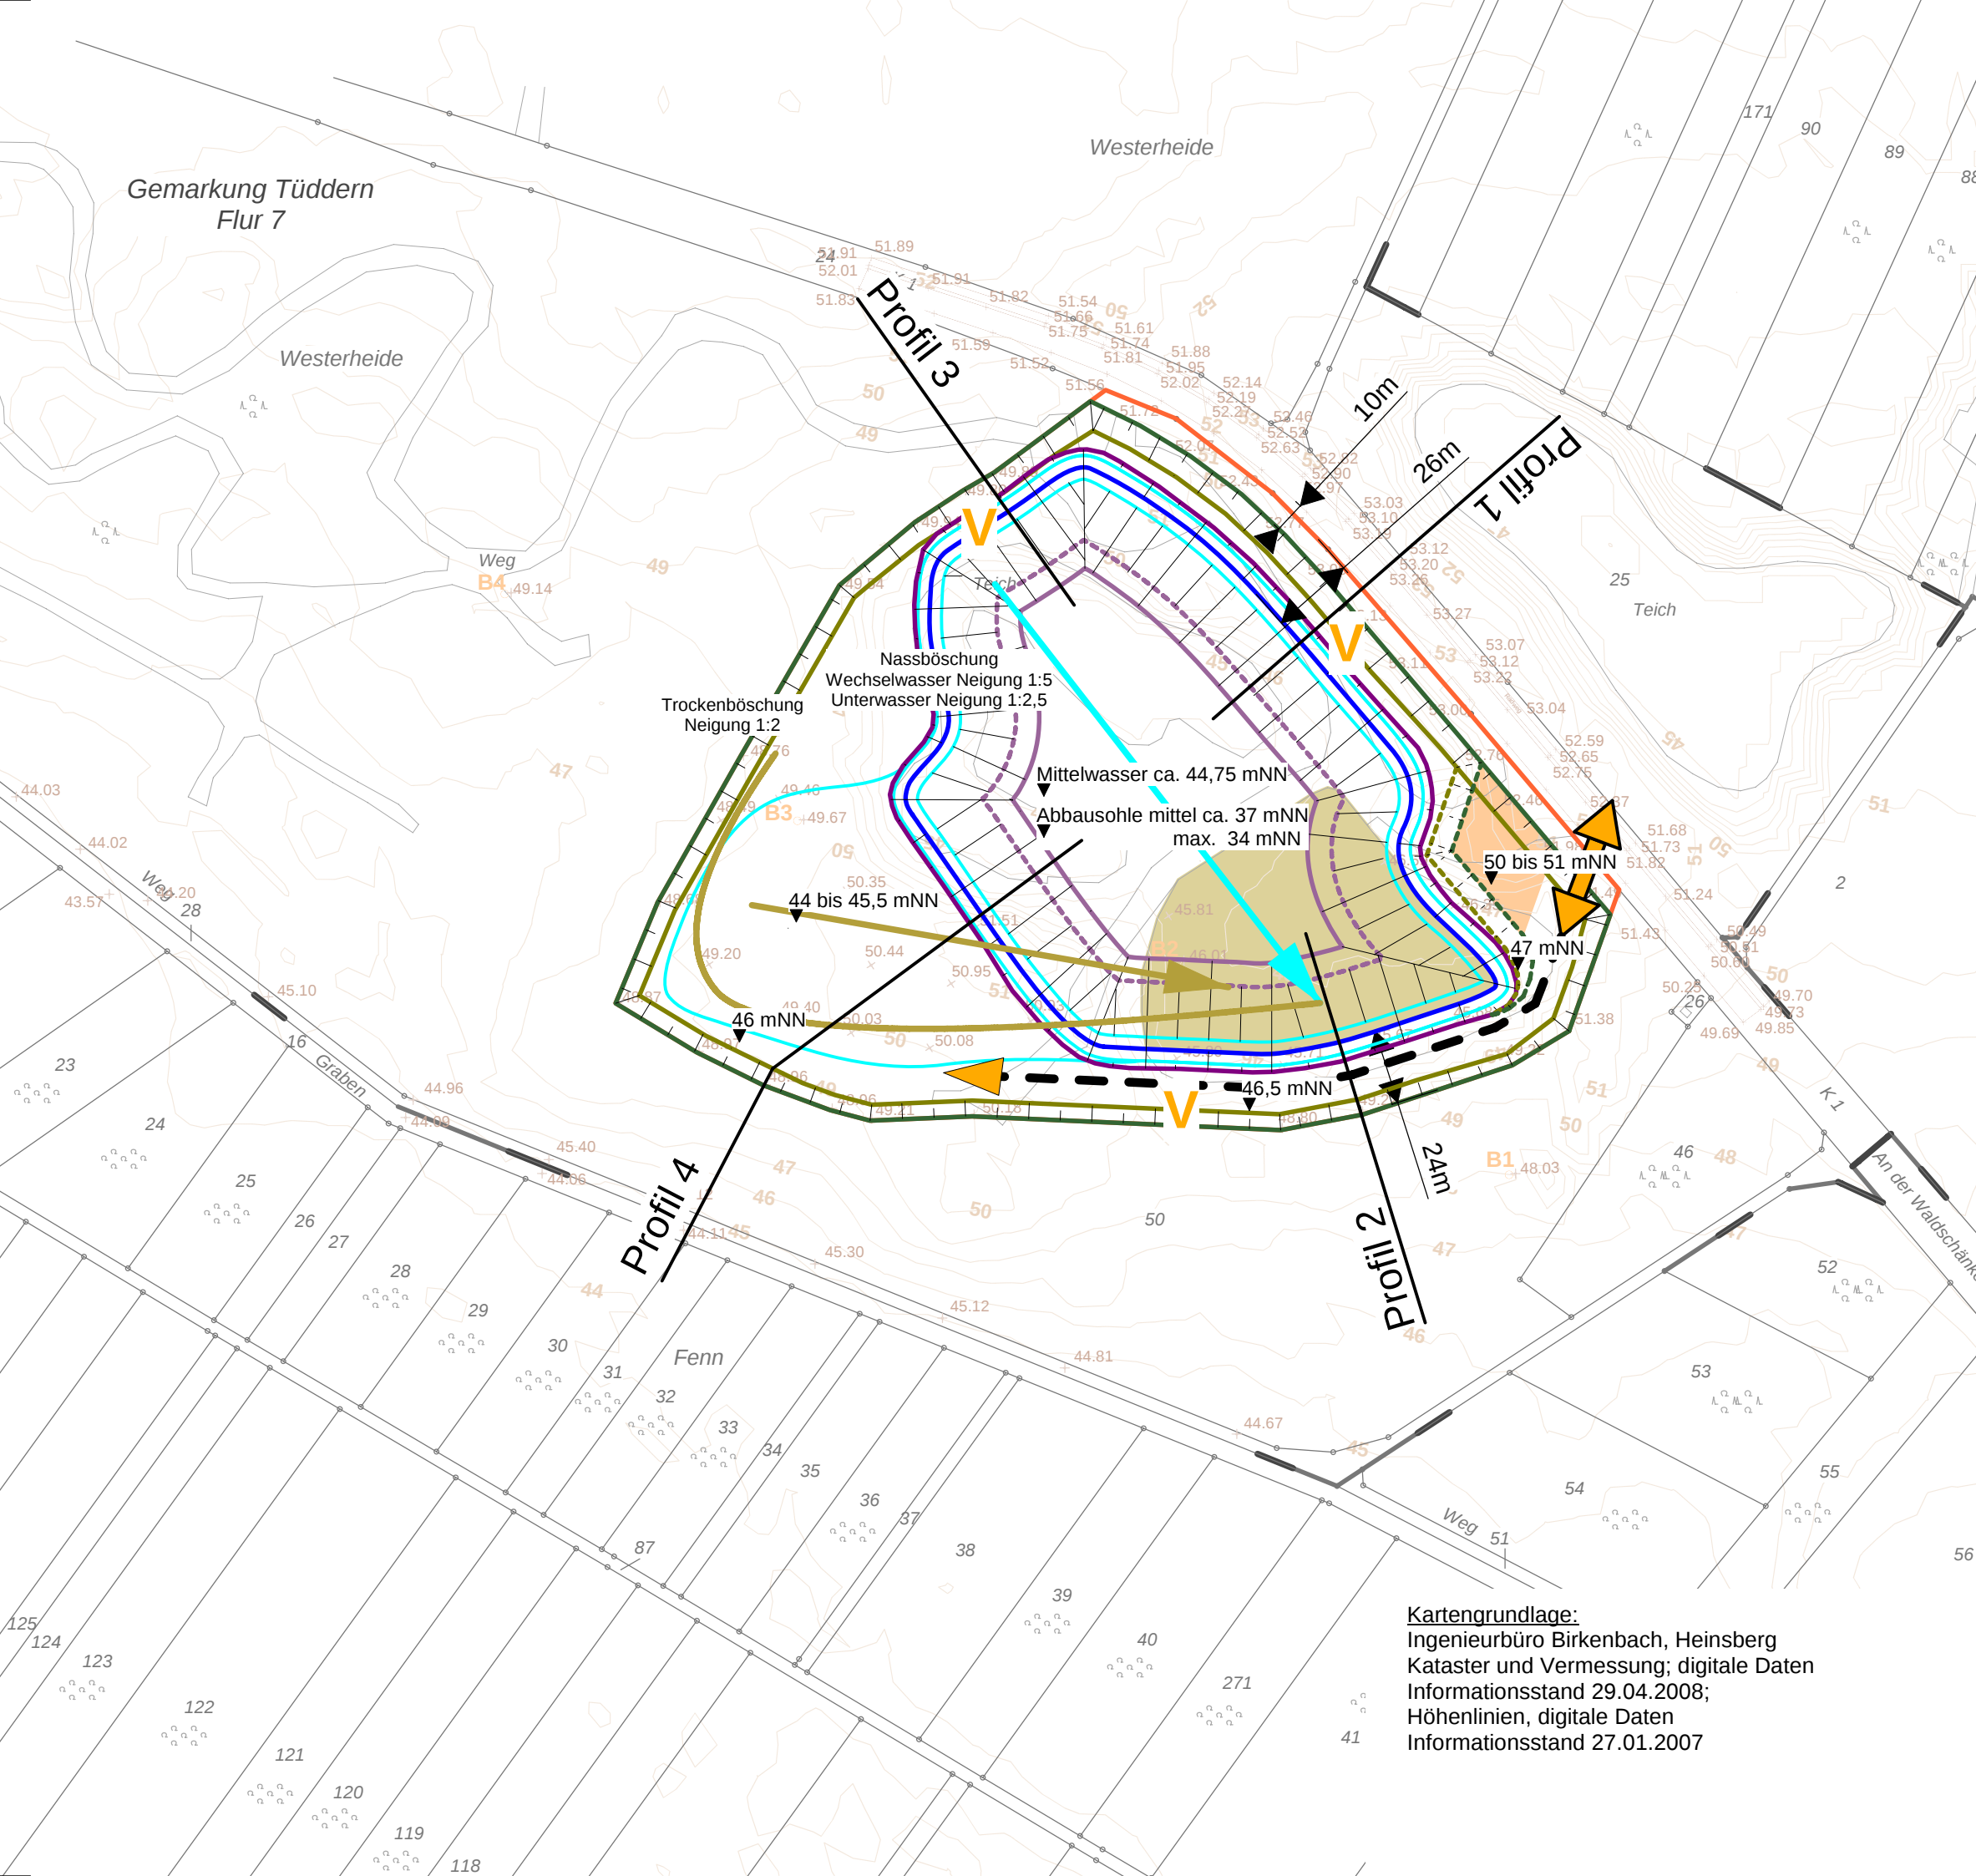

ABBAUPLAN

- Vorhabensgebiet
- TROCKENABBAU**
 - Böschungsoberkante
48,5 bis 52 mNN
 - Abbausohle trocken
46 bis 47 mNN
- NASSABBAU**
 - Böschungsoberkante
46 bis 47 mNN
 - Wechselwasserbereich
zwischen 44 mNN und 45,50 mNN
 - Mittelwasserspiegel See
ca. 44,75 mNN
 - Abbausohle mittel
37 mNN
 - Abbausohle max.
34 mNN
- ERSCHLIESSUNG**
 - Zufahrt
 - Fahrweg
 - Schüttfläche Plateau
 - Temporäre Lagerfläche
 - Vorgezogene Herstellung
 - Abbauvorgehen trocken
 - Abbauvorgehen nass
- 0 120 m
-

ANTRAG AUF ABGRABUNG
WESTERHEIDE

Leenaerts Born bv
Heirweg 9
NL-6121 JP Born

UTE REBSTOCK
BÜRO FÜR LANDSCHAFTSPLANUNG
Schulstraße 29 Tel. 02452-939030
52525 Heinsberg-Karken

LBP - 3
ABBAUPLAN
Januar 2009 M = 1 : 2'000 (A3)