


ANSICHT STRASSESEITE ("Am Sportplatz")

A2


A1

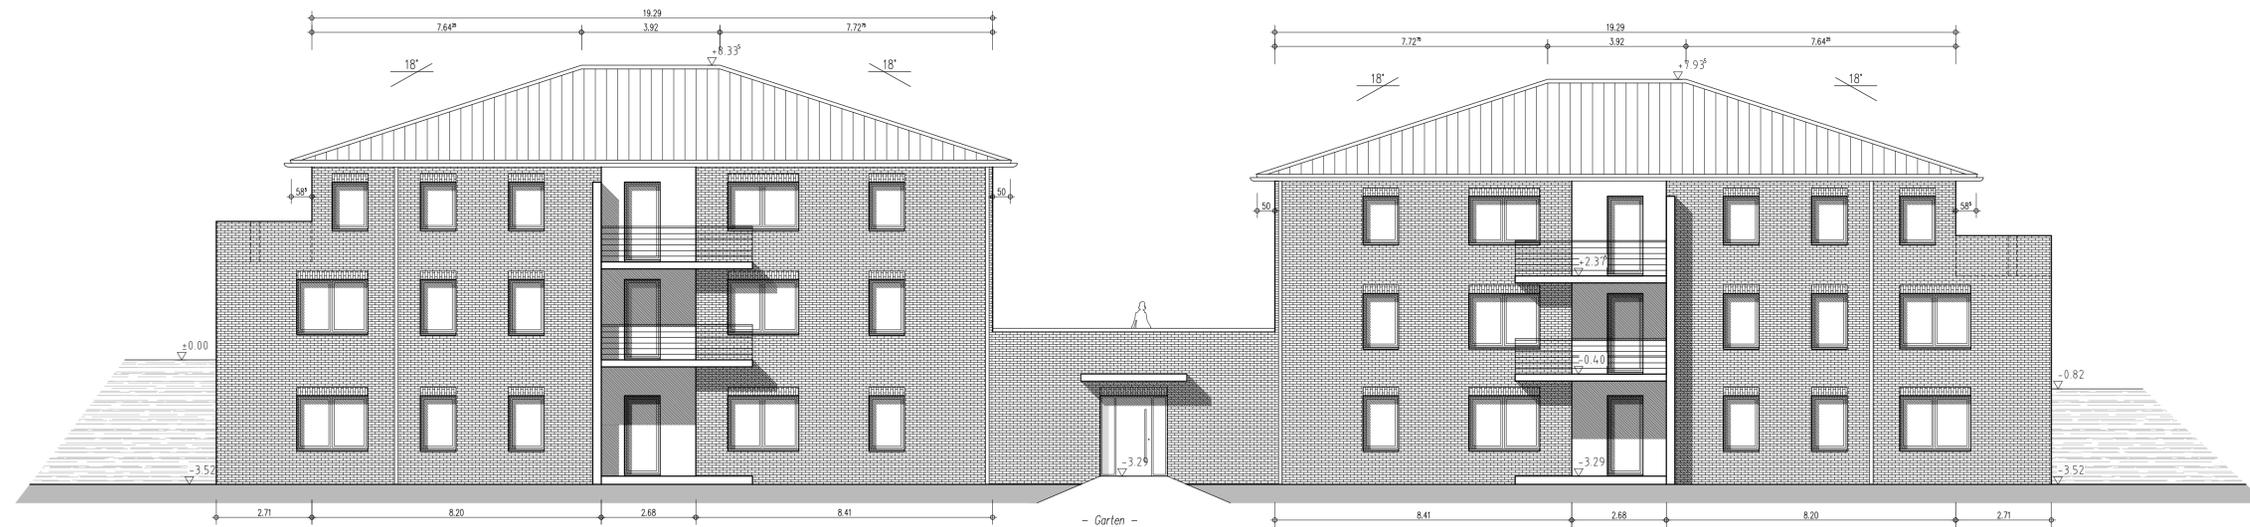

ANSICHT GARTENSEITE (ehem. Sportplatz)

A1

A2

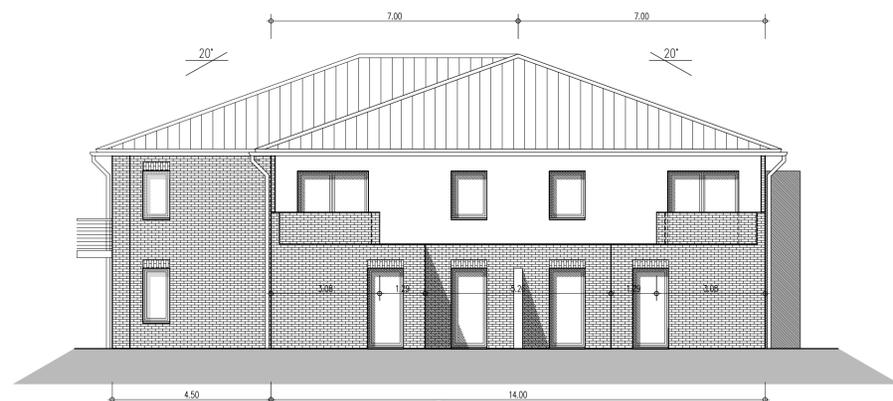

ANSICHT STRASSESEITE ("Selkantstraße")

D

	Planung	DIPL.-ING. JOSEF HOUBEN	
	Beratung	Nachtigallenweg 11	
	Statik	52538 Selkant - Söstersee	
Bauleitung	e-mail: houben@bauconsulting-houben.de		Tel.: 02456/2929 Fax: 02456/3712
Bauherr	ELMO Massivhaus GmbH		
	Pfarrer-Hecker-Str. 8		
	41849 Wassenberg		
Projekt	Errichtung zweier Mehrfamilienhäuser; Am Sportplatz, 52538 Selkant-Heilder		
	Errichtung eines Mehrfamilienhauses; Selkantstr., 52538 Selkant-Heilder		
Bauteil	Ansichten		
Blatt			Projekt-Nr.:
Maßstab	1:100		4951-18
Datum	13.11.2018		gezeichnet:
	Plottdatum: 13.11.2018		

VORABZUG