


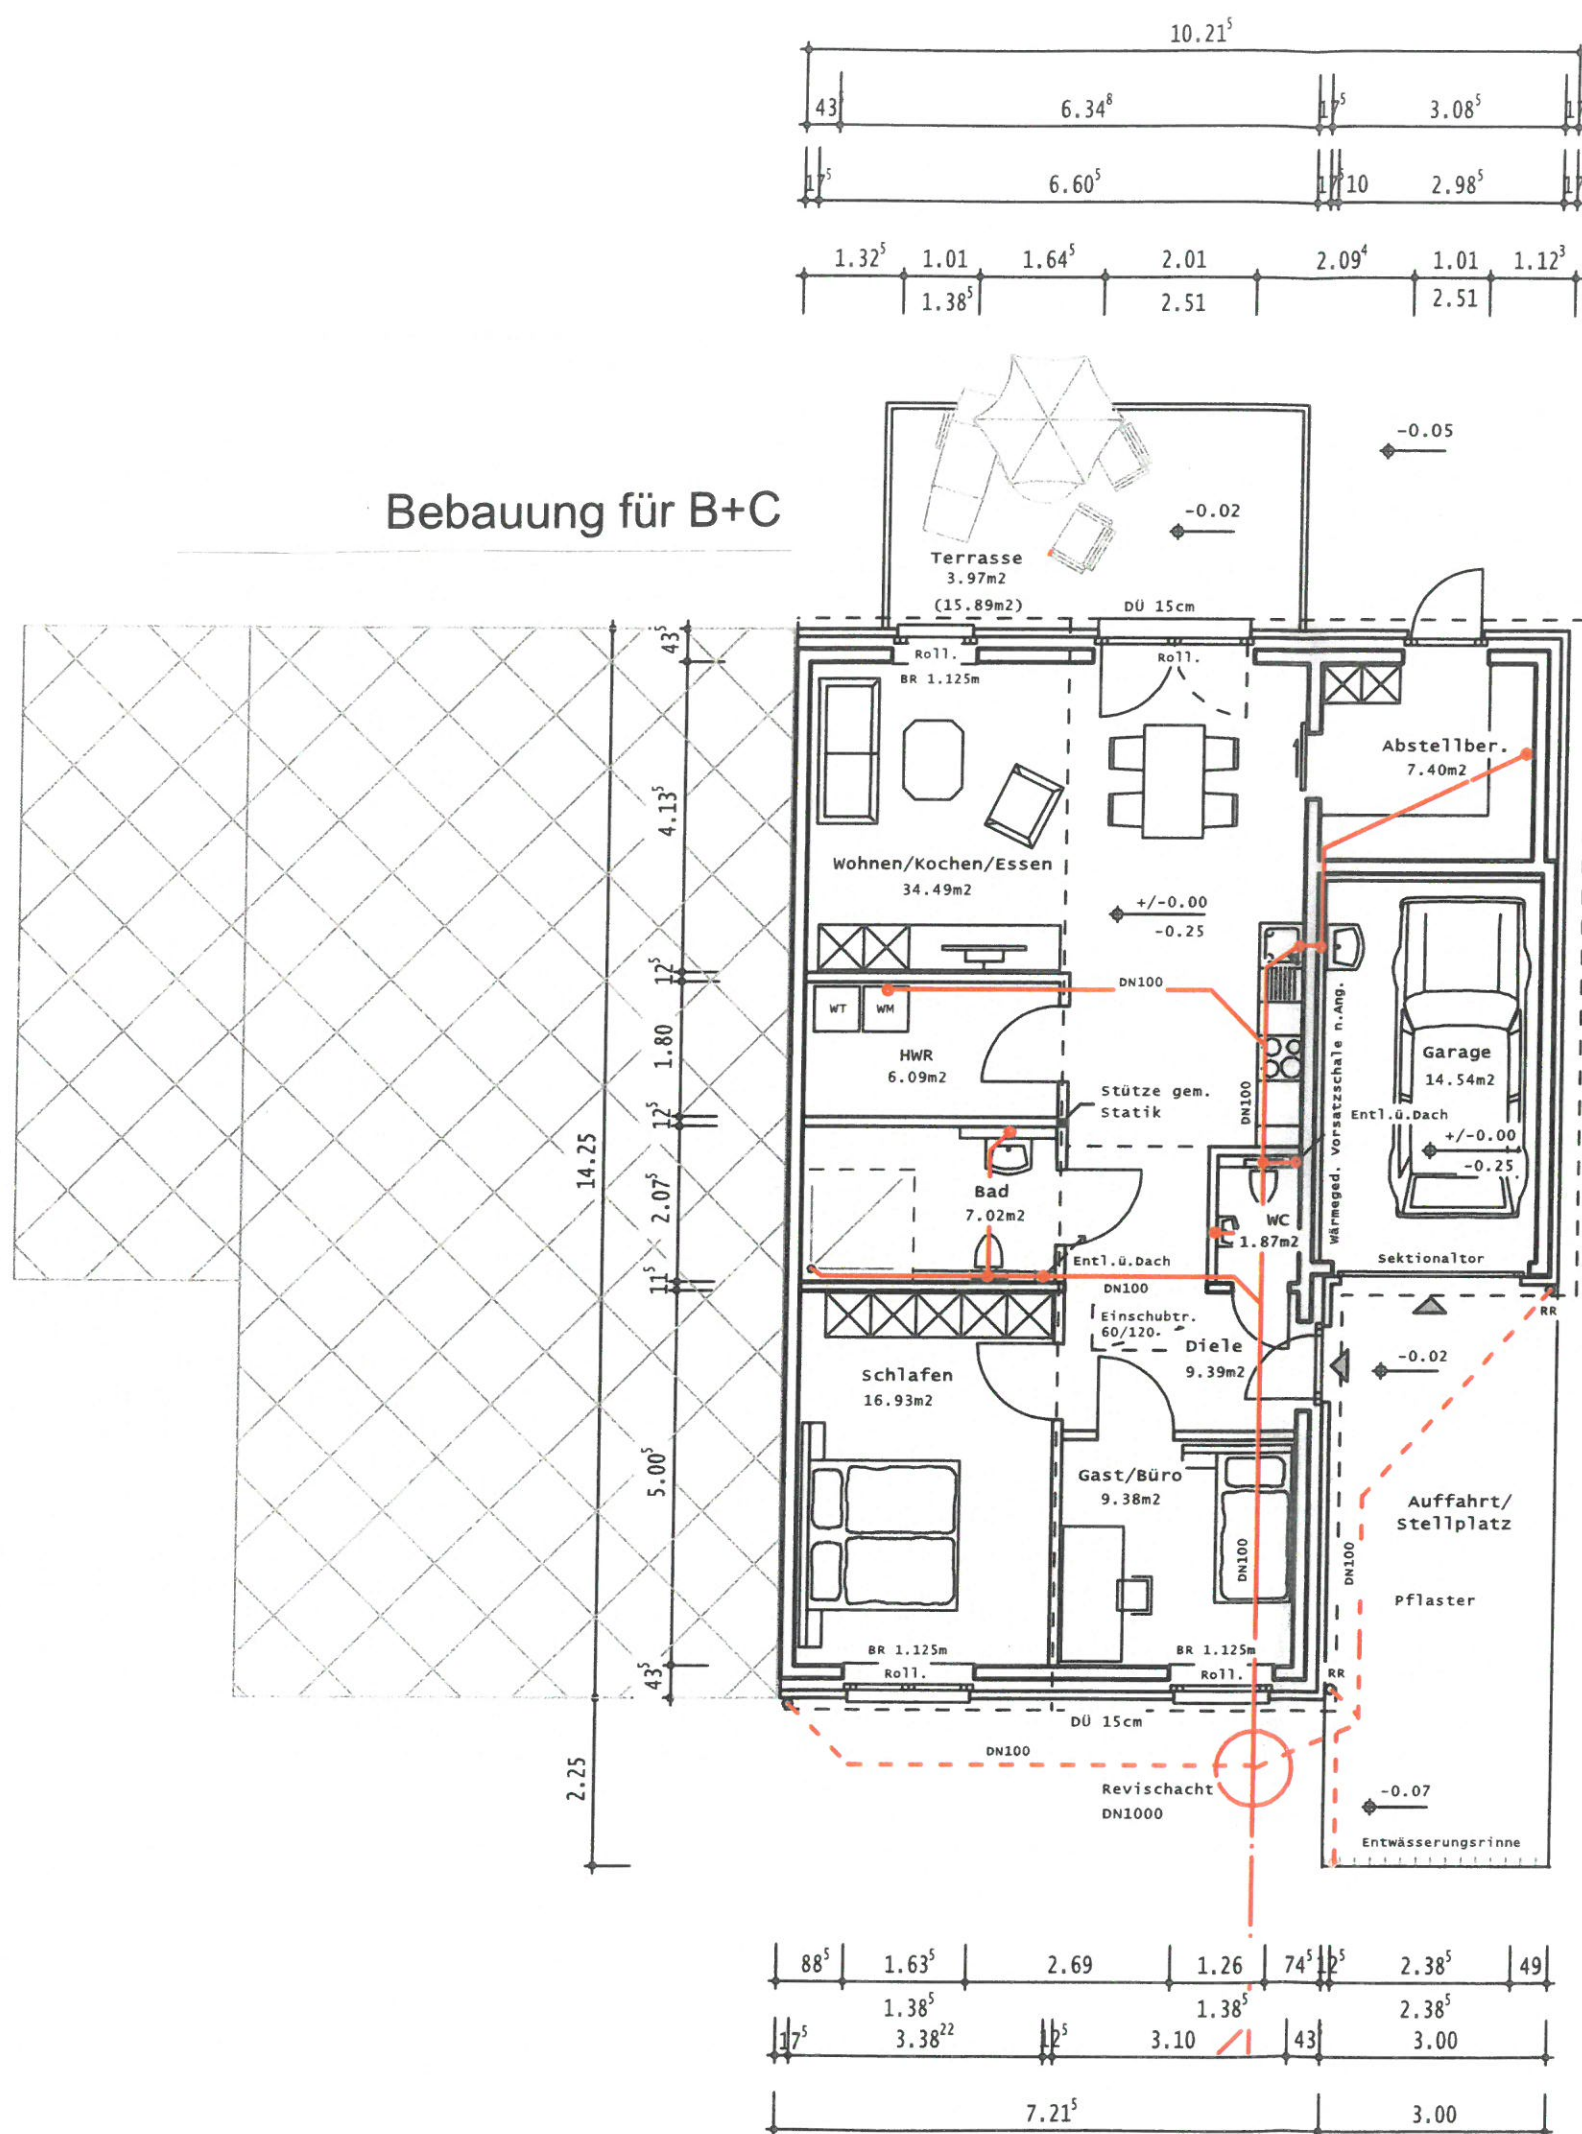

Grundriss Erdgeschoss

WFL 96.54m²


NFL 14.54m²

Alle Maße sind Rohbaumaße!


Tür-, Fenster u. BR-Höhen

beziehen sich von OK Rohboden!

Bebauung für B+C

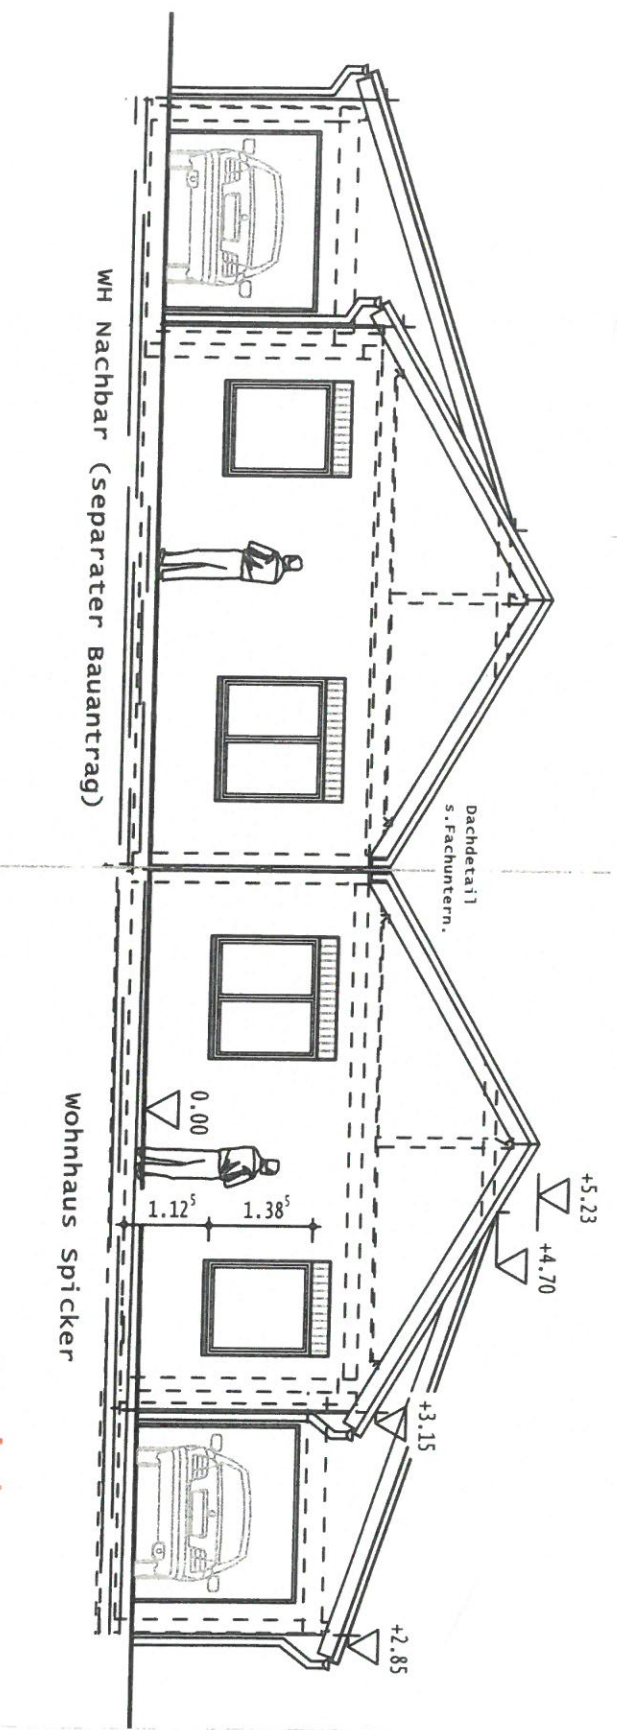


Ansicht vorne

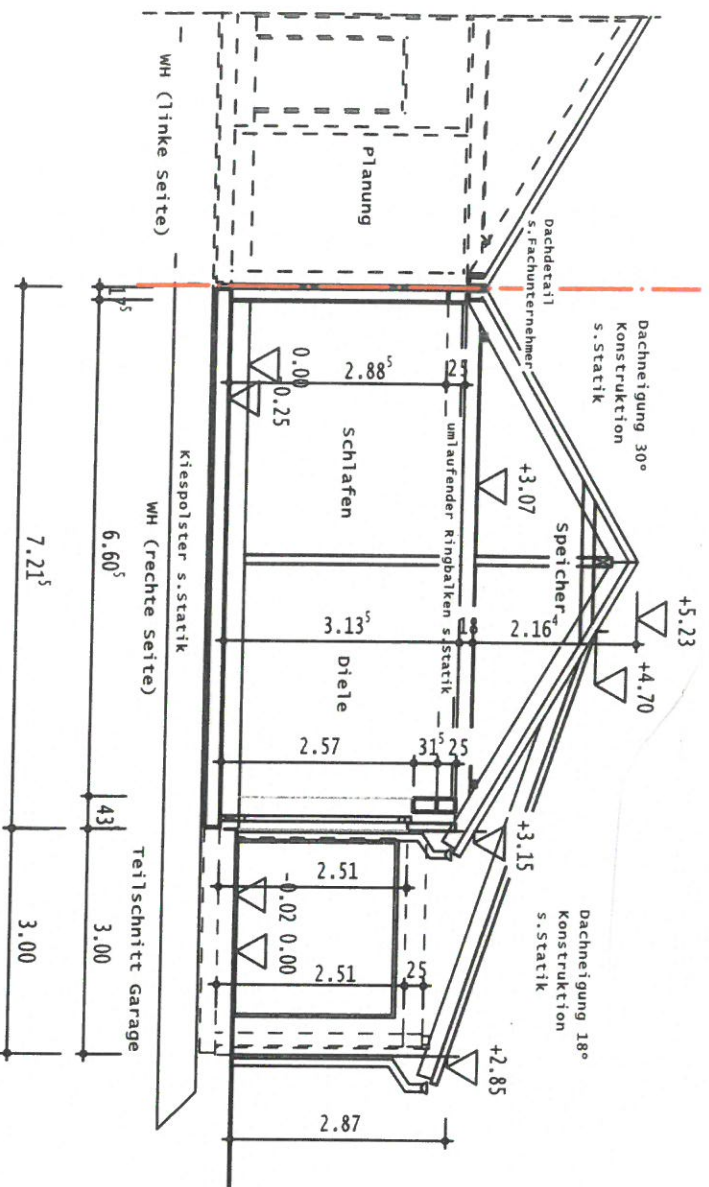


OKFF EG +/-0.00 = 41.15m ü. NN

Schnitt A-A

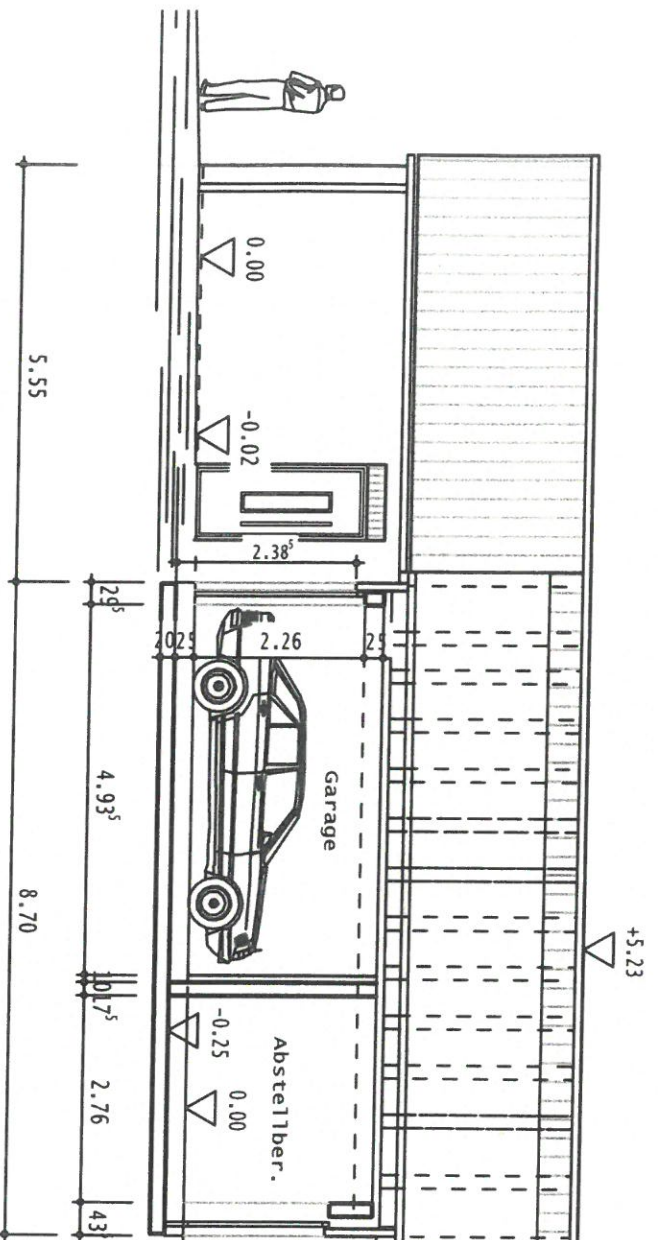

Seitenansicht rechts/
Schnitt Garage

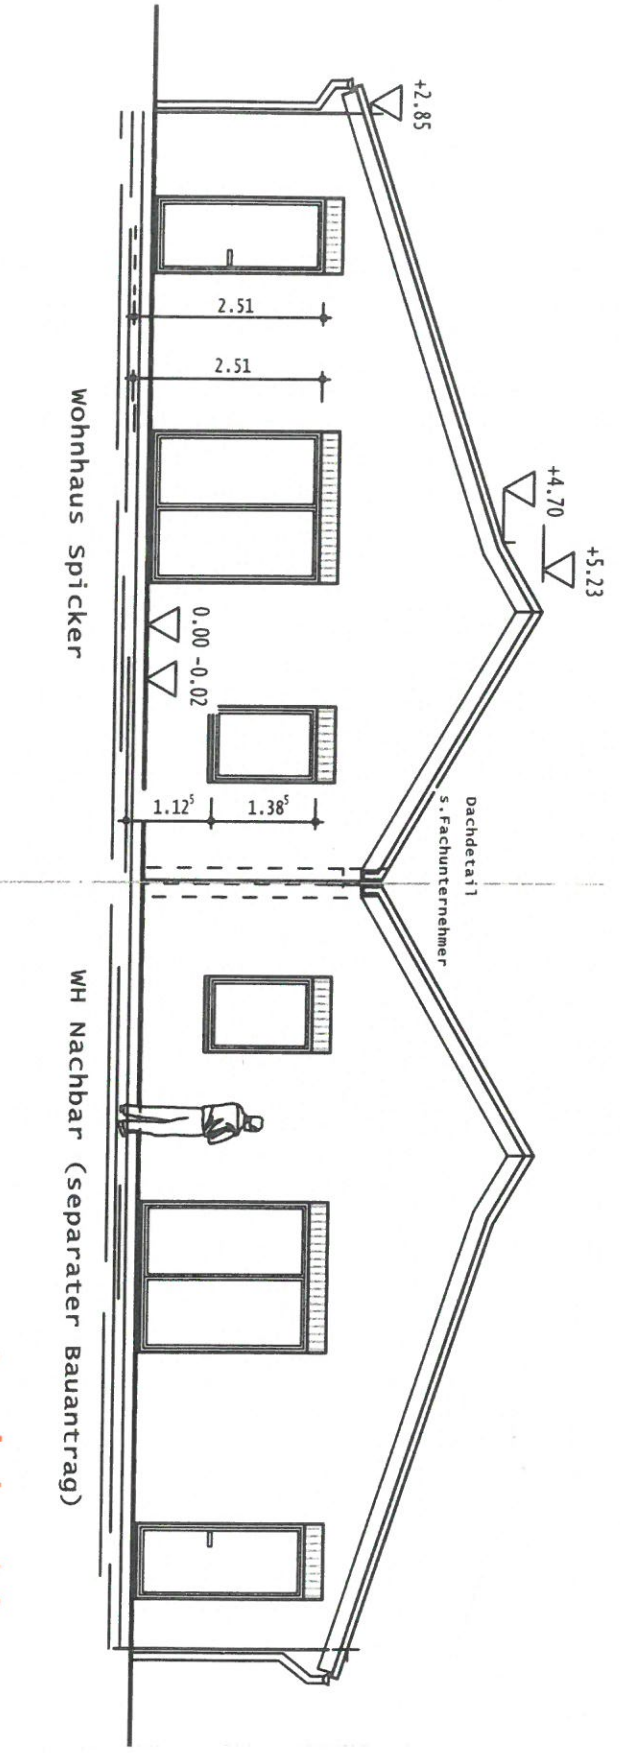

Ansicht hinten