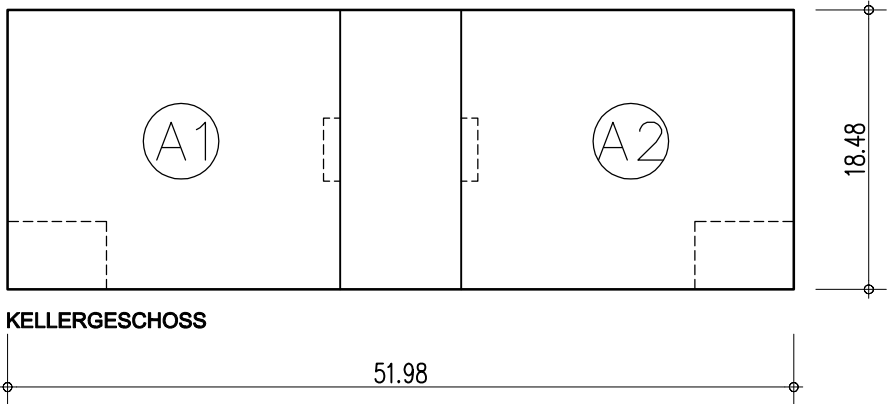
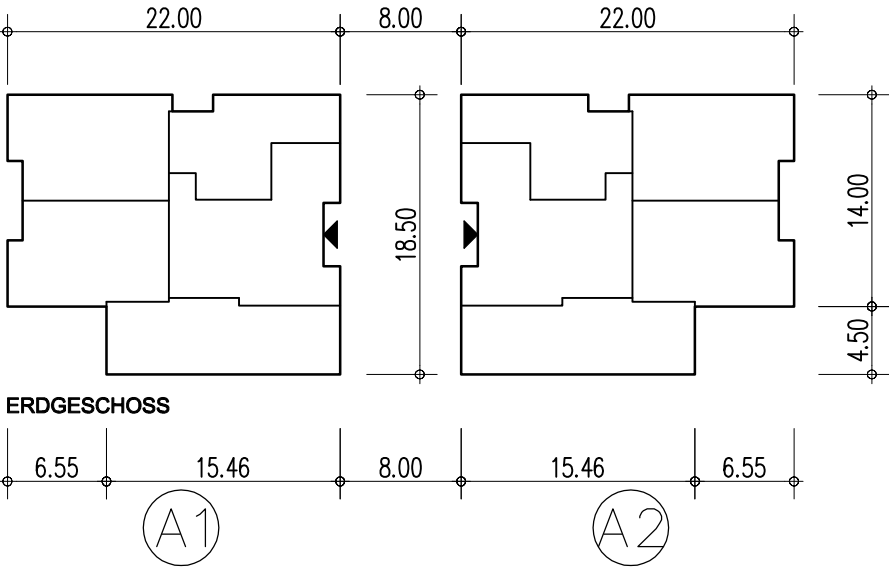
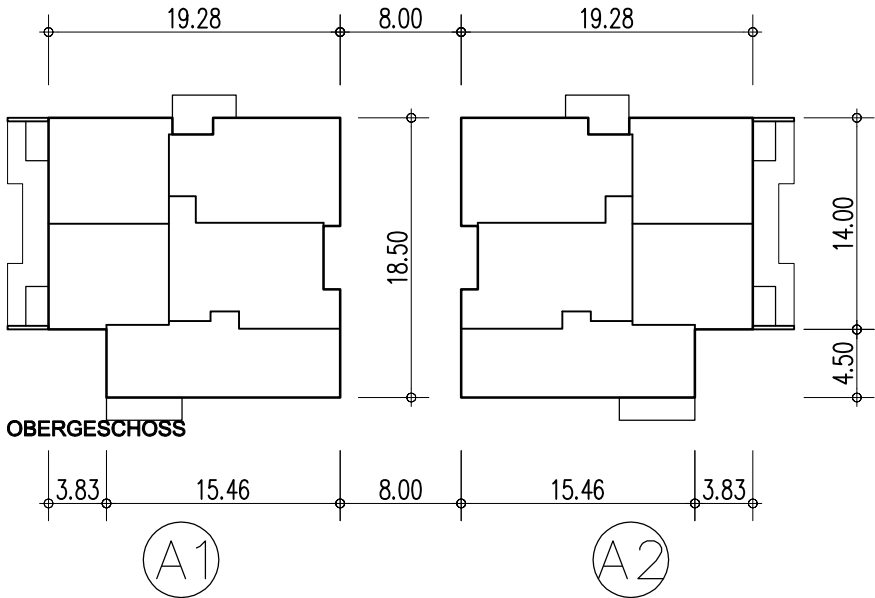
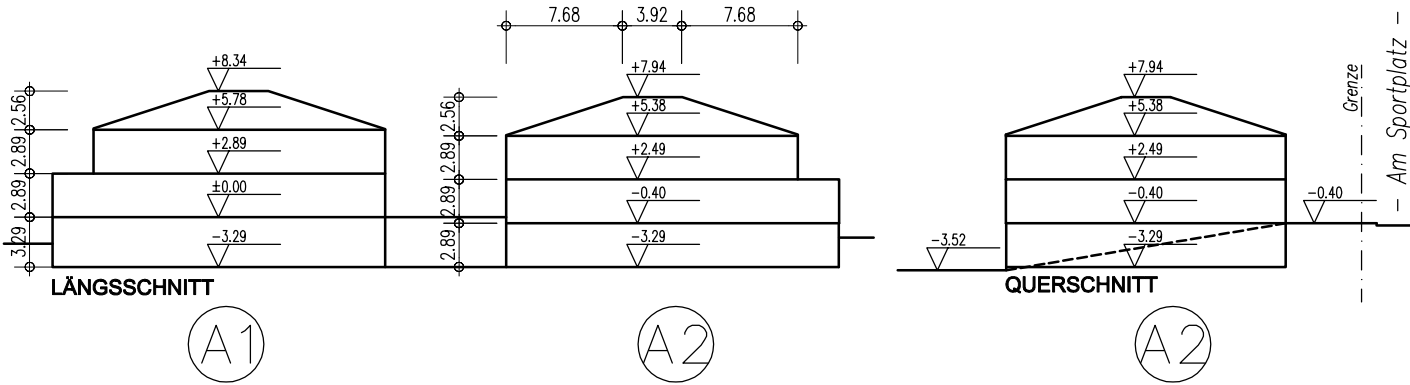
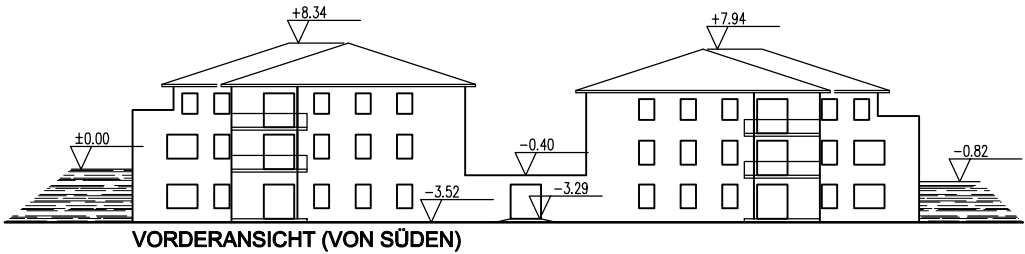


Bauherr :	ELMO Massivhaus GmbH	
	Pfarrer-Hecker-Str. 8 41849 Wassenberg	
Planung Beratung Statik Bauleitung	DIP.L.- ING. JOSEF HOUBEN	
	Nachtigallenweg 11 52538 Selfkant - Süsterseel e-mail: houben@bauconsulting-houben.de	Tel.: 02456/2929 Fax: 02456/3712

Projekt :	Errichtung zweier Mehrfamilienhäuser	
	mit je 10 Wohneinheiten	
	Am Sportplatz	52538 Selfkant-Heilder

Bauteil :	Schematisch: Grundrisse, Längsschnitt, Ansicht	
-----------	--	--

Blatt :	1	Projekt-Nr.: 4951-18 gezeichnet:
Maßstab :	1:500	
Datum :	12.11.2018	
Plottdatum: 12.11.2018		