G52 - LW - 01A

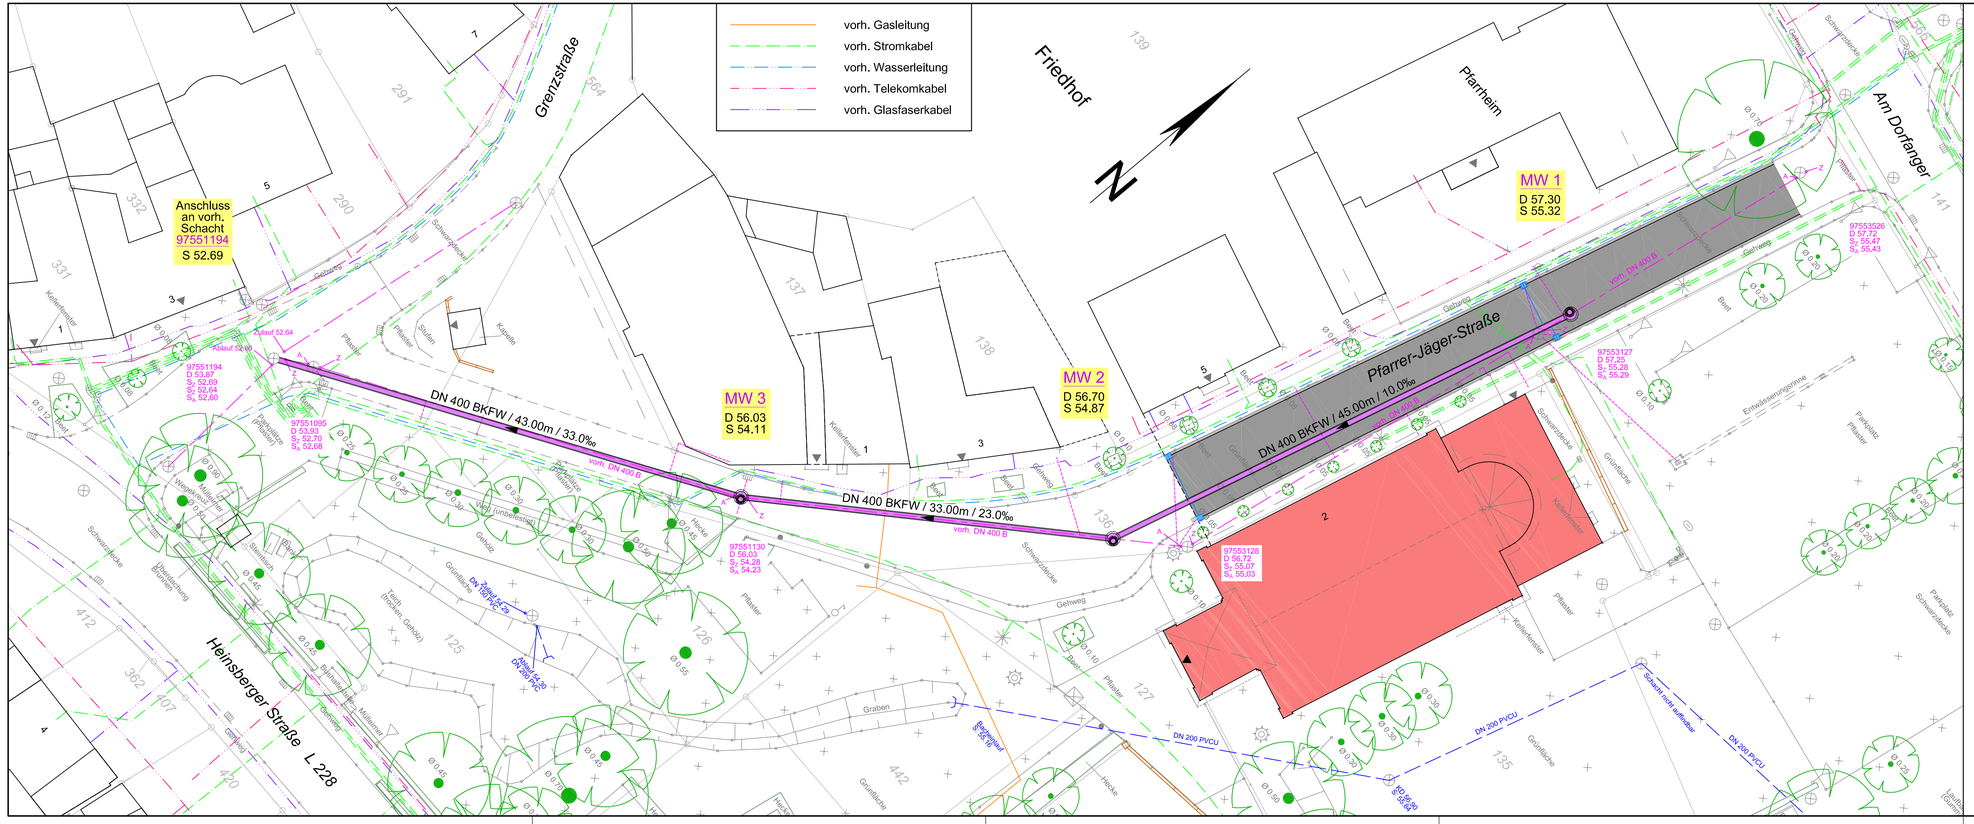

Legende

- DN 400 BKFW 43.00m / 33.0‰ — neuer Mischwasserkanal mit Angabe von Profil, Durchmesser, Material, Haltungslänge, Gefälle und Fließrichtung
- MW 1 D 57.30 S 55.32 — neuer Mischwasserschacht mit Angabe von Schachtnummer, Deckelhöhe und Sohlhöhe
- neuer Straßenablauf mit Anschlussleitung
- neuer Fahrbahnbelag
- vorh. Entwässerungsrinne punktuell ausbessern

Auftraggeber:

Gemeinde Selfkant

Aufgestellt:

Dipl.-Ing. Alwin Gietemann
Ingenieurbüro für Abwasser- und Verkehrswesen

Am Forsthaus 32 - 52511 Geilenkirchen
Tel. 02451-72424 Fax 02451-72423
E-Mail: Gietemann @ T-Online.de

Projekt:

Kanalerneuerung
"Pfarrer-Jäger-Straße"
in Saeffelen

Anlage:

Blatt Nr.: 1

Bau-Anr.:

Ausführungsplanung

Planbez.: Lageplan Kanalbau

Maßstab: 1 : 250

Datum	bearbeitet	gezeichnet	geprüft	Vermerk
Oktober 2019	Gietemann	Bocken	Gietemann	

Grundplan hergestellt

Aufnahme:
Feldvergleich:
Kataster:

Ergänzungen

EDV-Codierung: G52 - LW - 01A

Format: 900 x 297