


In der Kammer

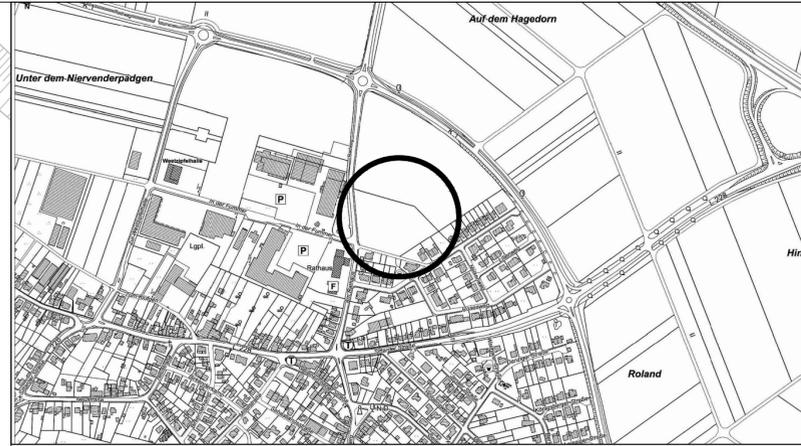

Übersicht ohne Maßstab

Legende

- Verfahrensgrenze
- Verkehrsfläche
- Grundstücke
- Grünstreifen/ Versickungsmulde
- Aufenthaltsfläche
- geplante Häuser
- Einfahrten / priv. Wege
- Baum geplant

Verfahrensgrenze:	ca. 21.031 qm	100 %
Grundstücke (30 Stück):	ca. 17.420 qm	83 %
Verkehrsfläche:	ca. 2.523 qm	12 %
Grünstreifen:	ca. 1.094 qm	5 %

**Unverbindlicher Vorentwurf
- Änderungen vorbehalten -**

Index: 01	Änderungen: Grundstücke / Häuser	Gez.: FL / MP	Datum: 05.10.2020
Gemarkung: Tüddern	Flur: 6	geprüft:	
Flurstück: 262, 259 tlw.			
Grundlage: Vermesser Birkenbach	Koordinatensystem: <input type="checkbox"/> Gauß-Krüger <input checked="" type="checkbox"/> UTM / ETRS89		
Stand: August 2016	Höhenangaben: <input type="checkbox"/> m ü. NN <input checked="" type="checkbox"/> m ü. NHN		

VDH

VDH PROJEKTMANAGEMENT GMBH

Maastrichter Straße 8, 41812 Erkelenz

Telefon: 02431 - 97318 0, eMail: info@vdh.com

Bauherr:	..	Prüfung / Freigabe: (Projektleiter / Bauherr)
	..	
	..	
	..	
Datum:		

Projekt: Erschließung
Bebauungsplan Nr. 47
"In der Kammer"
Tüddern - Sefkant

Zeichnung: Gestaltungsplan

Fachbereich: Bauleitplanung Tiefbau Hochbau Umwelt

Planstatus:	<input checked="" type="checkbox"/> unverbindlicher Vorentwurf	Variante: ---
	<input type="checkbox"/> Entwurf	gezeichnet: Flick
	<input type="checkbox"/> Genehmigungsplanung / verbindliche Planung	bearbeitet: Prante
	<input type="checkbox"/> Ausführung / Detailplanung	Maßstab: 1 : 500
	<input type="checkbox"/> Bestandsunterlagen	Datum: 01.10.2020
	<input type="checkbox"/> Revisionsunterlagen	

Plan-Nr.: PM-E-16-78 - GP-01-01

