



Speicherdatum: 02.03.2021  
 Pfad: P:\Projekte\17-Projekte\4652-17\_Gemeinde Selkant - Der Bürgermeister - Turmhole\_Selkant-Süstersee\Architektenpläne  
 Datei: 4652-17\_LA10UT.dwg  
 Layout: Ansi\_A2

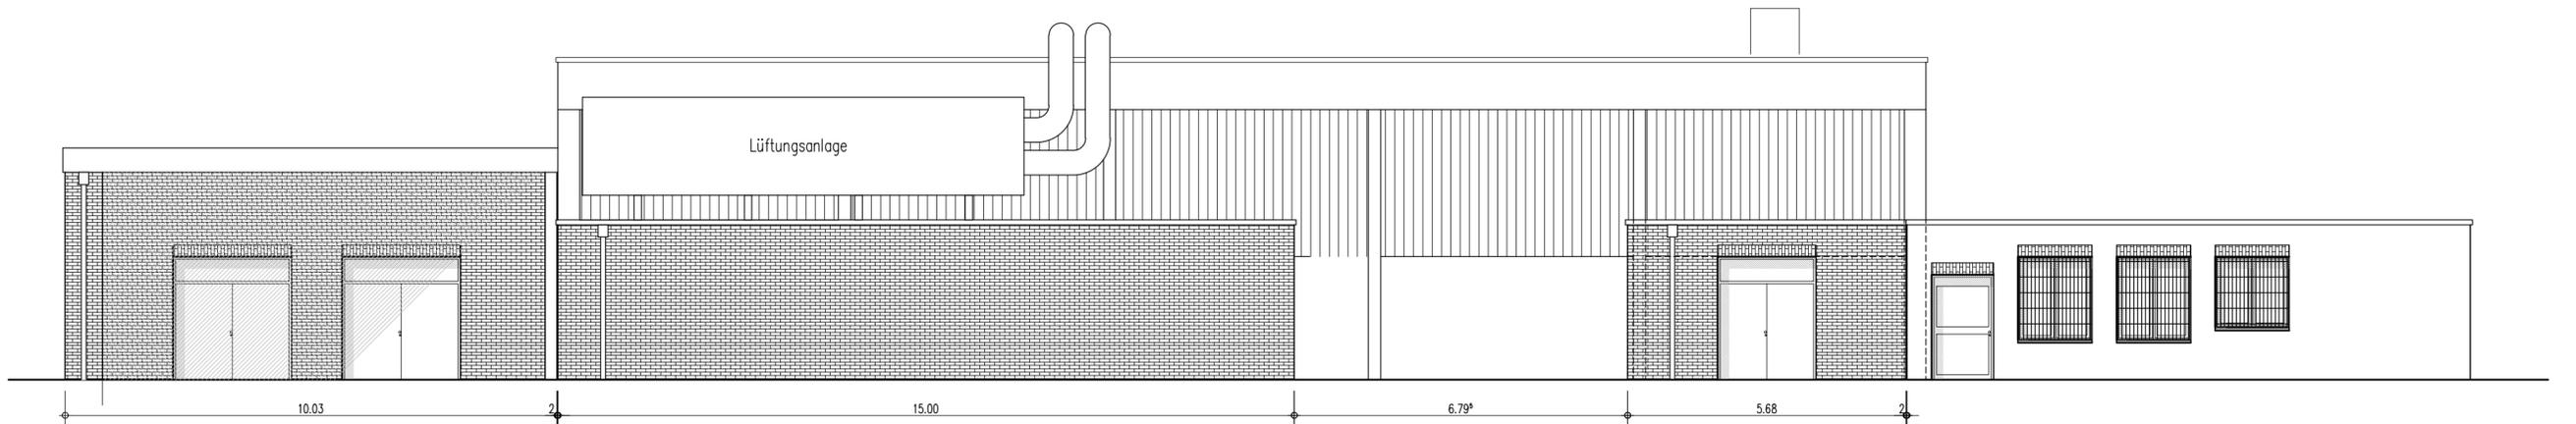

VORDERANSICHT



RÜCKANSICHT

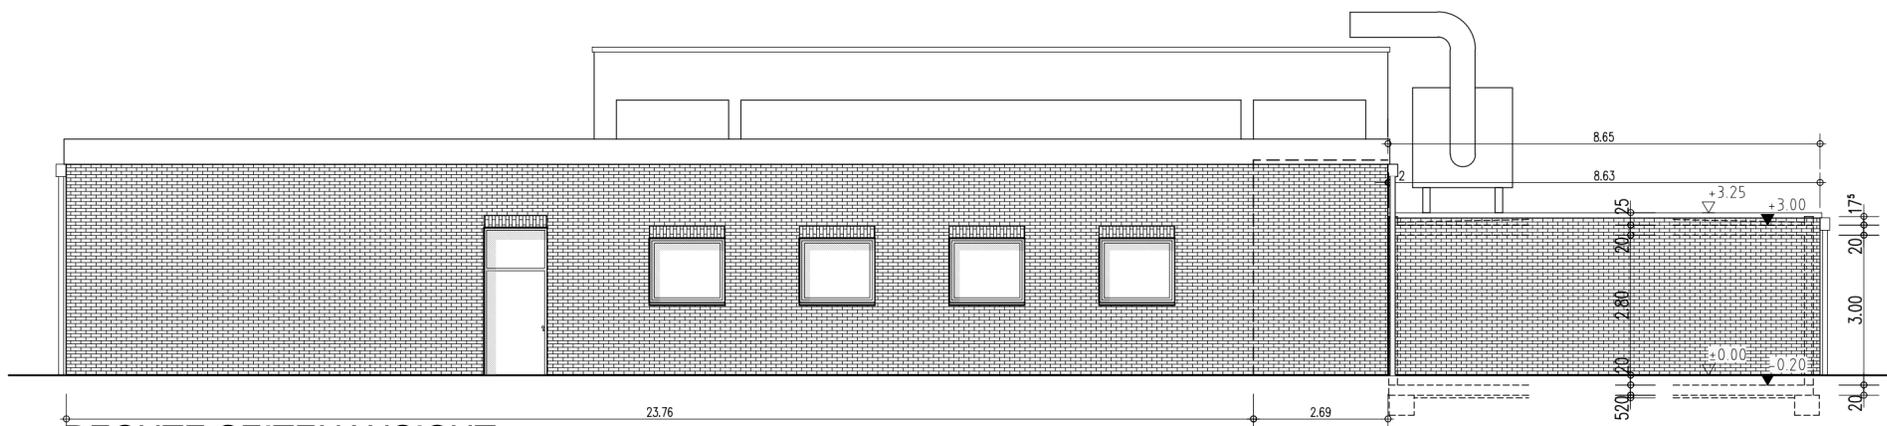

RECHTE SEITENANSICHT

	Planung	DIPL.-ING. JOSEF HOUBEN	
	Beratung	Nachtgallenweg 11	
	Statik	52538 Selkant - Süstersee	Tel.: 02456/2929
Bauleitung	e-mail: houben@bauconsulting-houben.de		Fax: 02456/3712
Bauherr:	Gemeinde Selkant-Der Bürgermeister		
	Am Rathaus 13		
	52538 Selkant-Tüddern		
Projekt:	Errichtung eines Dorfgemeinschaftsheimes		
	Dorfplatz		
	52538 Selkant-Süstersee		
Bauteil:	Ansichten		
Blatt:	2 A	Projekt-Nr.:	4652-17
Maßstab:	1:100	gezeichnet:	
Datum:	29.05.2018	Plottdatum:	02.03.2021