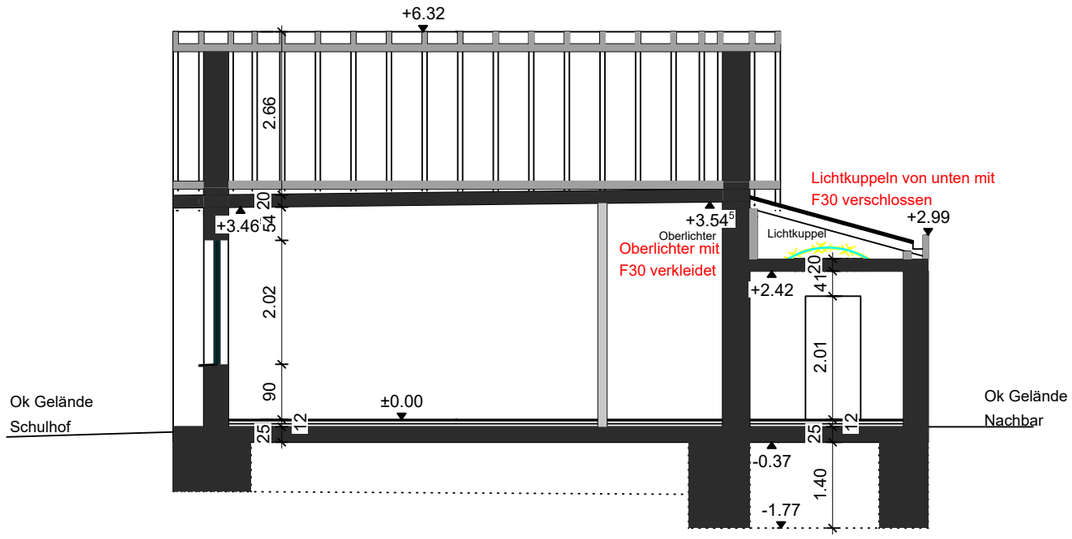

Bauvorhaben
Asylheim Tüddern

Bauherr: Gemeinde Selfkant
Flur: 3
Flurstück: 265
Gemarkung: Tüddern
Messweg 13

Projekt: I 2101 Asylheim Tüddern	Plan:
Gebäude 1	Maßstab: 1: 100
Planinhalt Schnitt A-A	Plandatum: 28-07-2021
Bauherr: Gemeinde Selfkant Unterschrift Datum	Architekt; Unterschrift Datum