


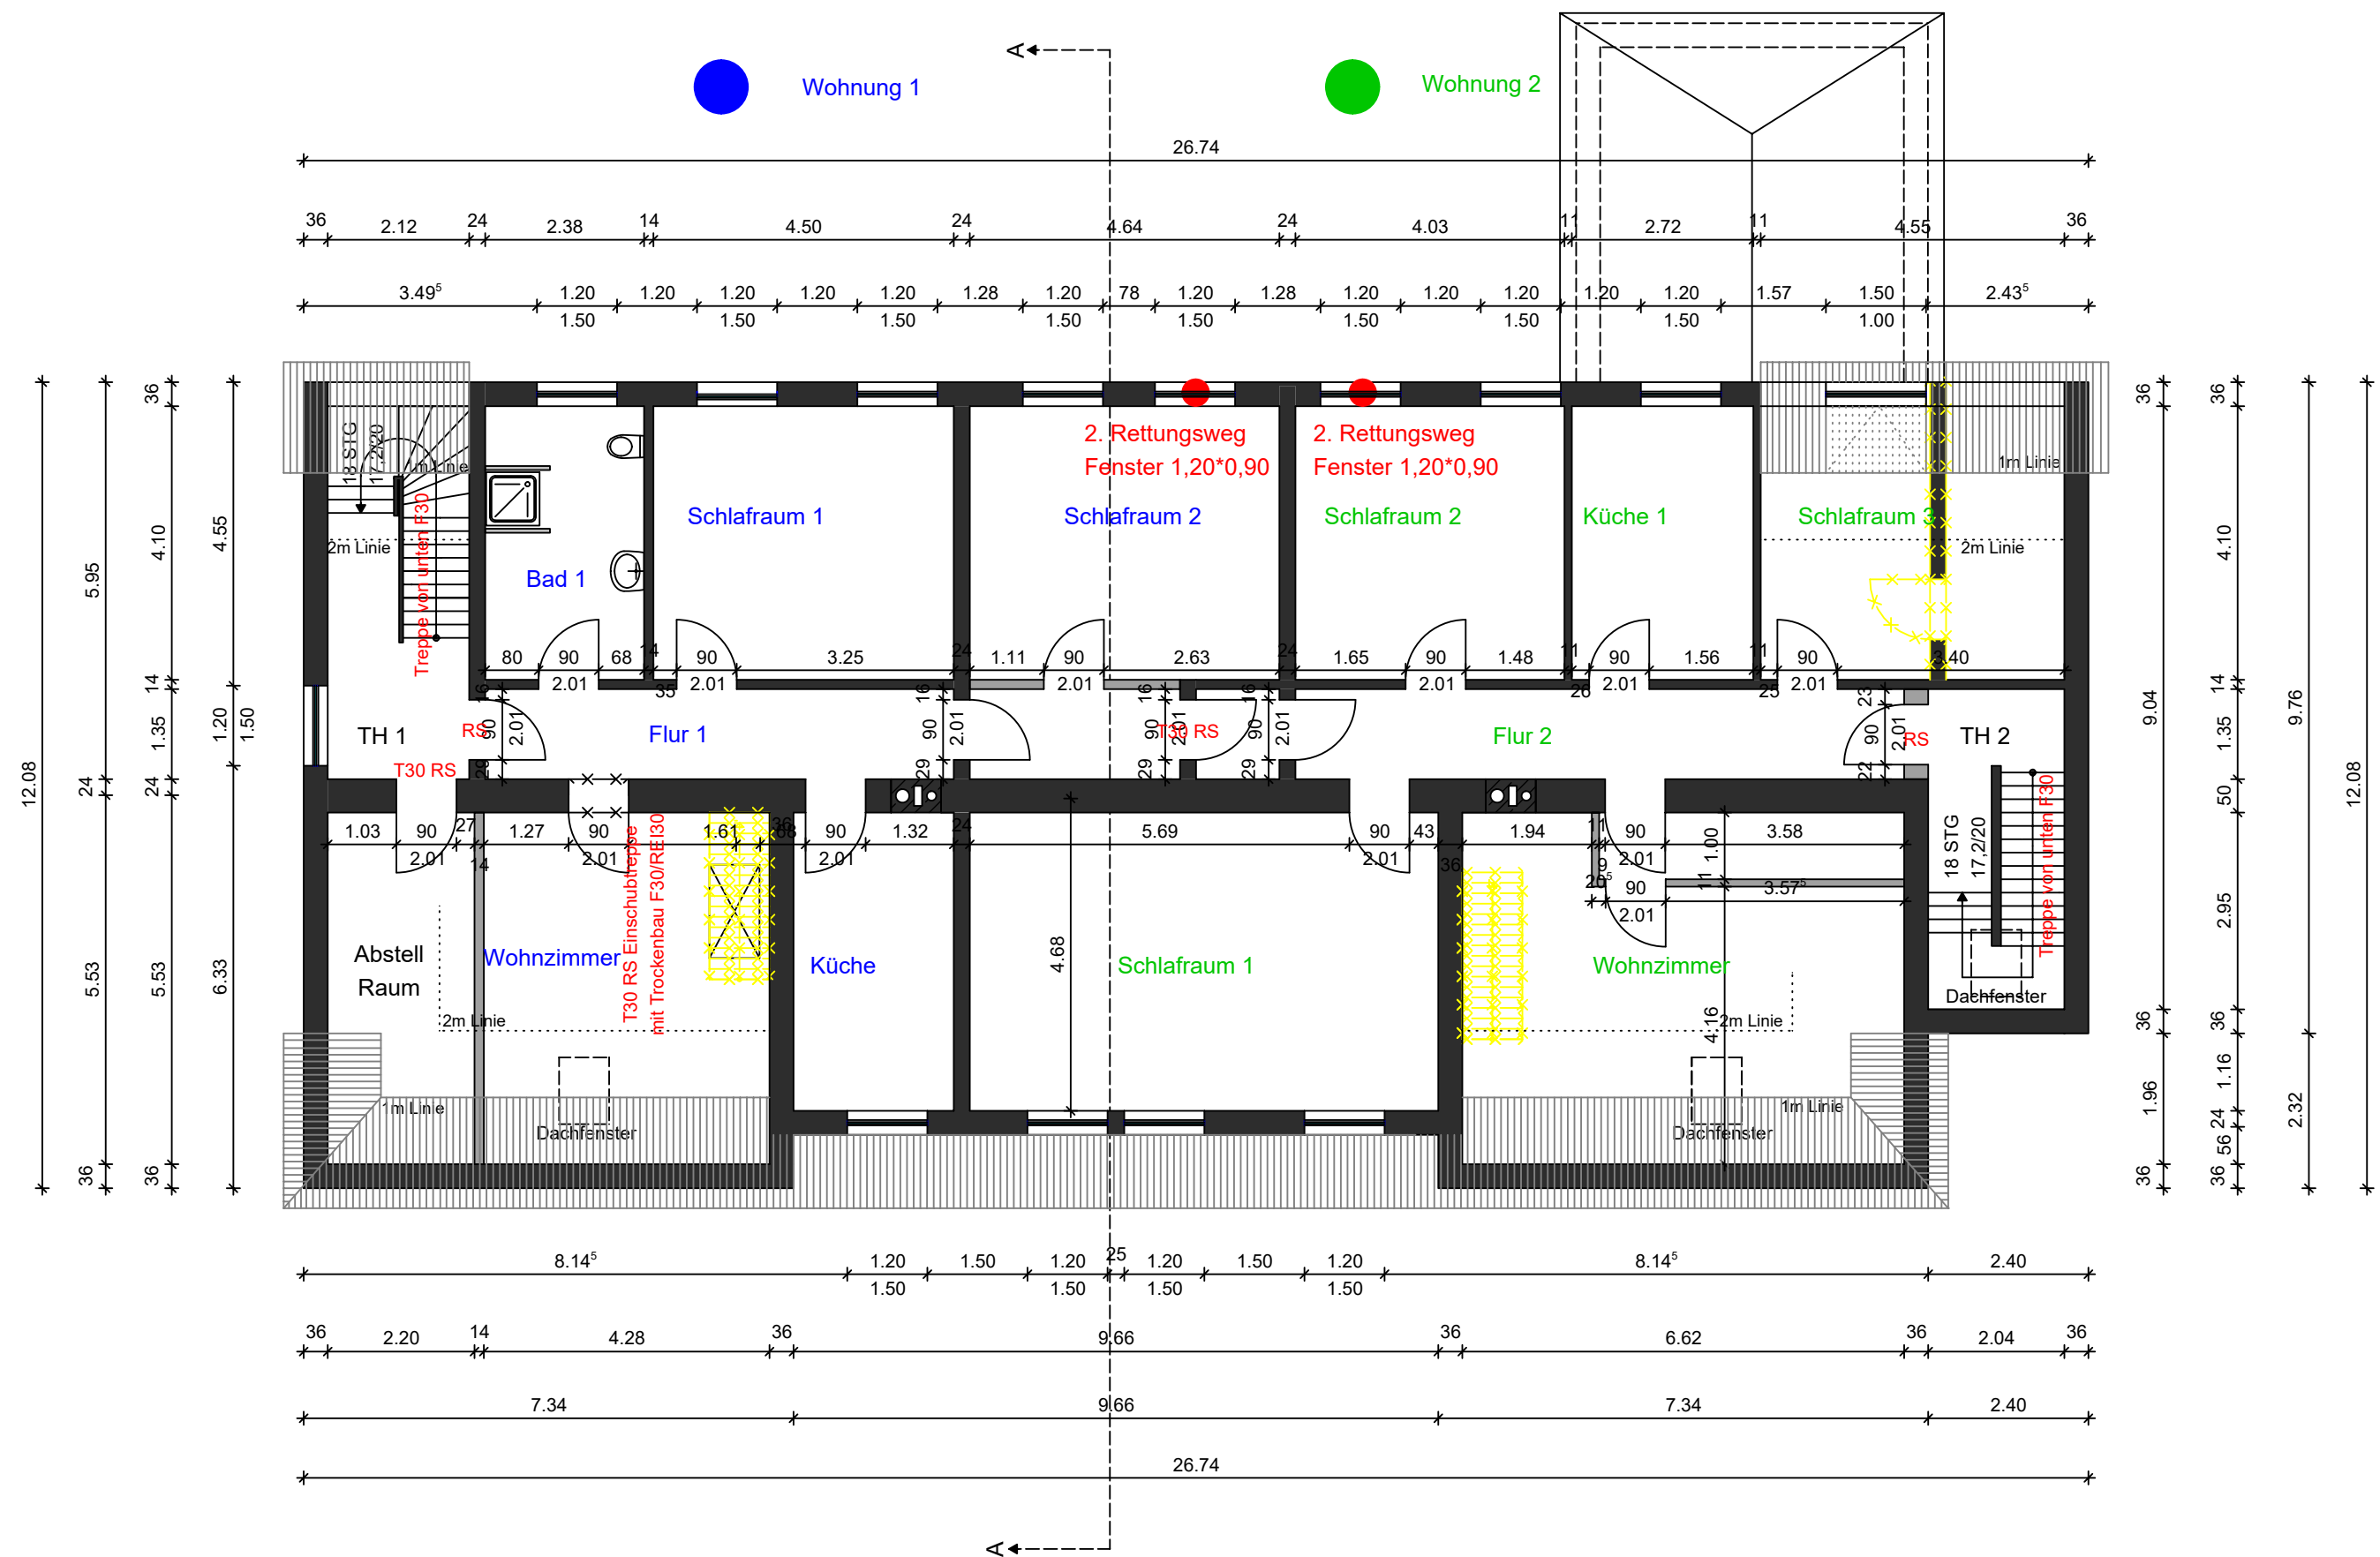

**Bauvorhaben  
Asylheim Tüddern**

**Bauherr: Gemeinde Selfkant  
Flur: 3  
Flurstück: 265  
Gemarkung: Tüddern  
Messweg 13**

|                                      |                          |
|--------------------------------------|--------------------------|
| Projekt:<br>I 2101 Asylheim Tüddern  | Projektnummer:           |
| Gebäude 2                            | Maßstab:<br>1: 100       |
| Planinhalt<br>Grundriss Obergeschoss | Plandatum:<br>28-07-2021 |

|   |                                |
|---|--------------------------------|
| Bauherr:<br><br>Unterschrift | Architekt:<br><br>Unterschrift |
| Datum   | Datum                          |