


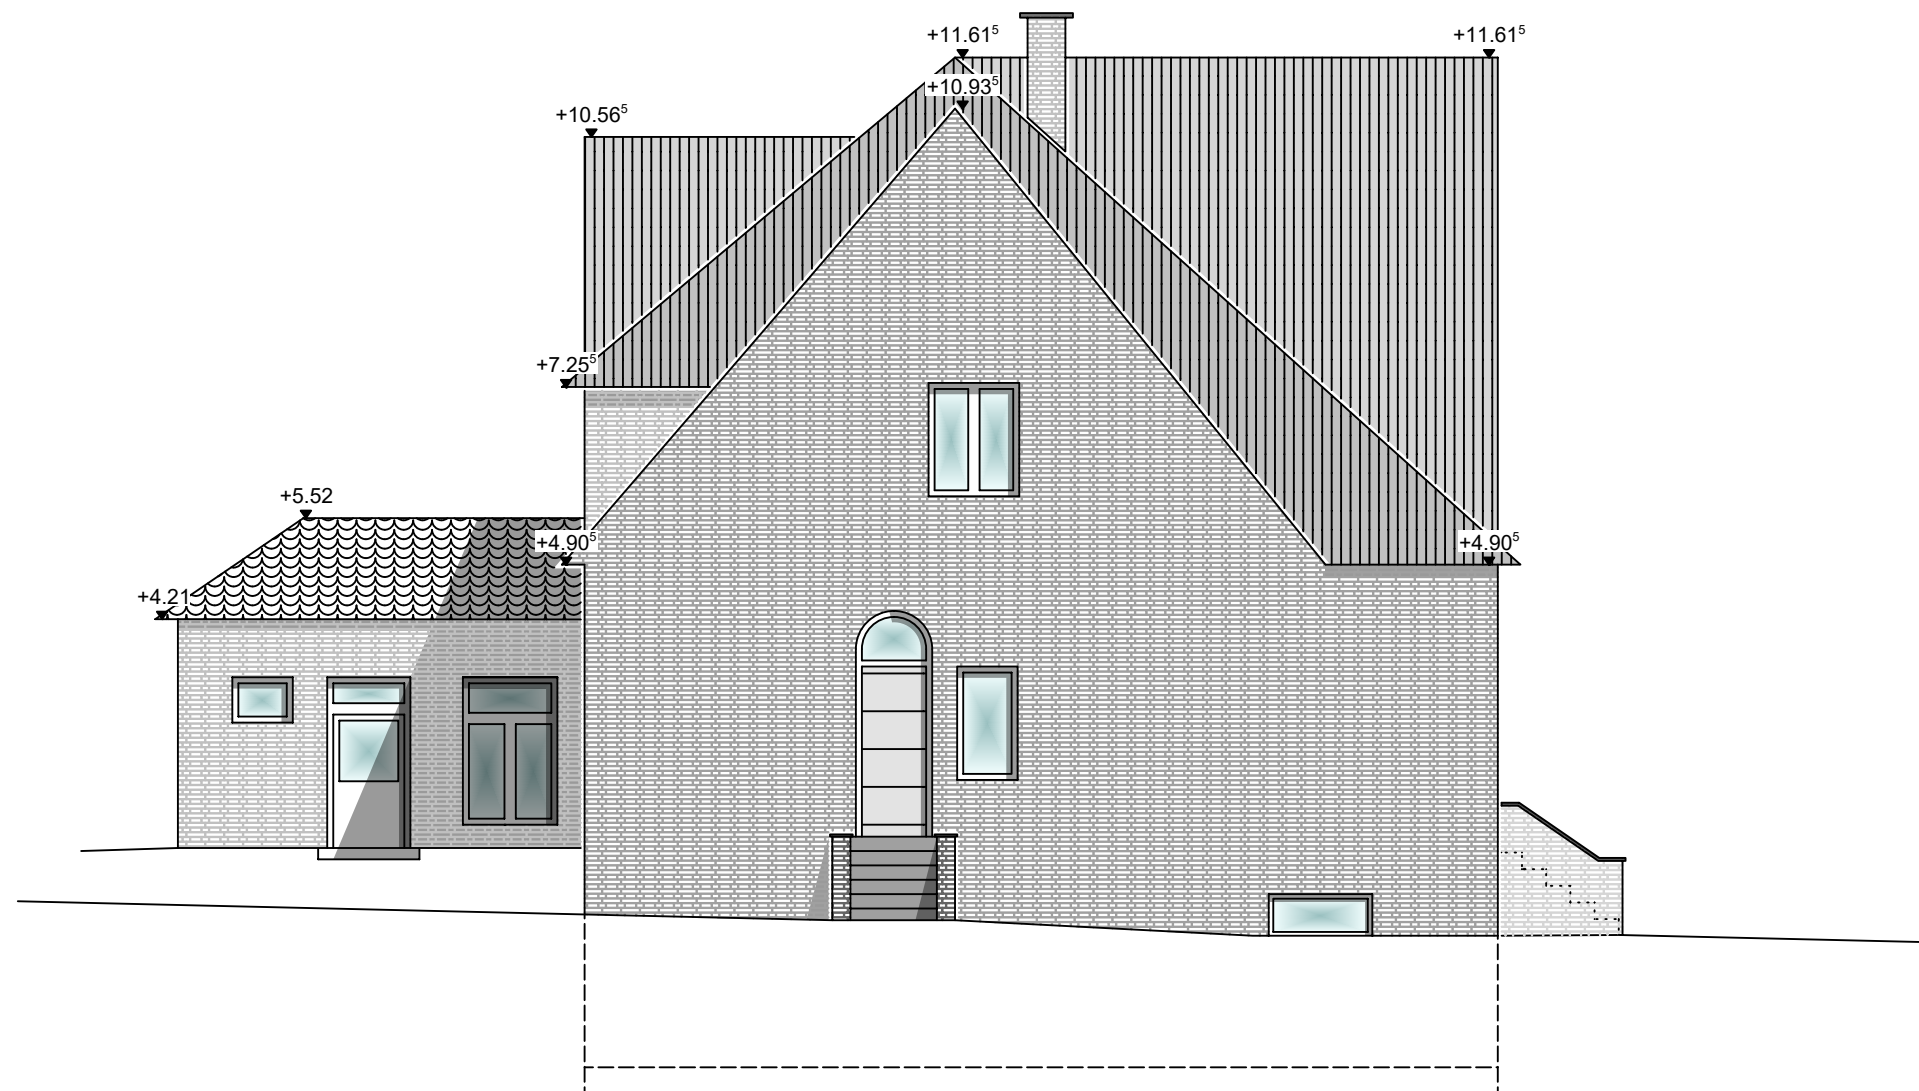

**Bauvorhaben
Asylheim Tüddern**

**Bauherr: Gemeinde Selfkant
Flur: 3
Flurstück: 265
Gemarkung: Tüddern
Messweg 13**

Projekt: I 2101 Asylheim Tüddern	Projektnummer:
Gebäude 2	Maßstab: 1: 100
Planinhalt linke Seitenansicht	Plandatum: 24-08-2021
Bauherr:  Unterschrift	Architekt; Unterschrift
Datum	Datum