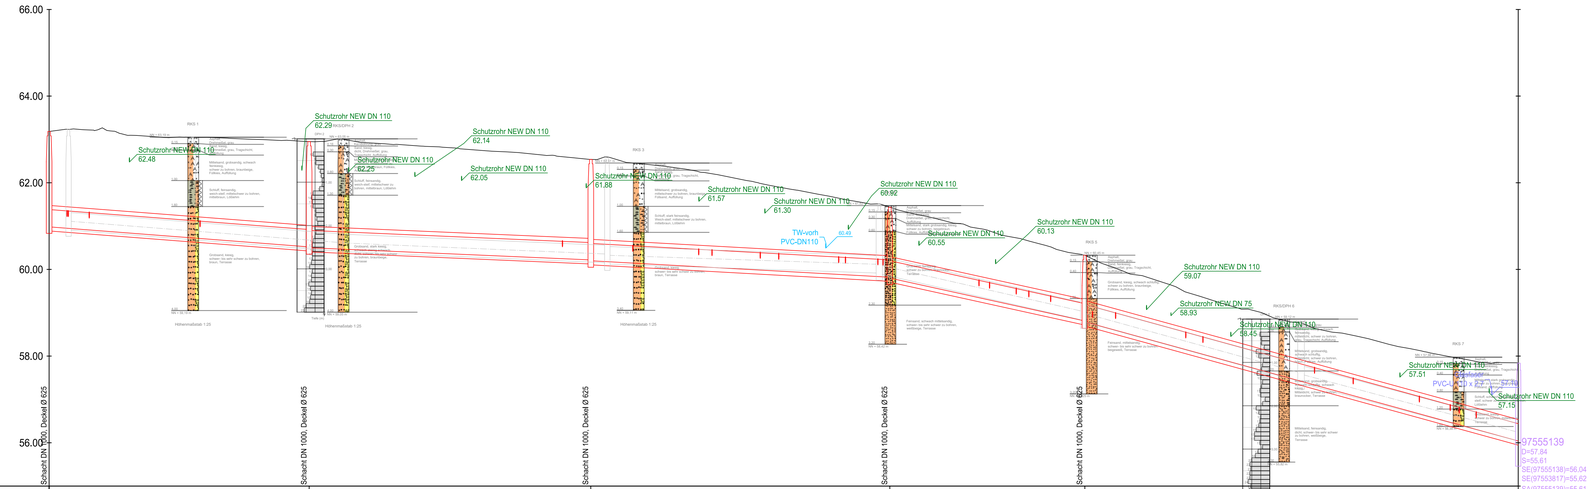



Achse:
Achse_MW_gepl

Höhenplan:
HP_MW_gepl

Station:
0+000.000 - 0+339.000

DHHN 55.00

Schachtbezeichnung		97555133	97555134	97555135	97555136	97555137
Haltungsbezeichnung		97555133	97555134	97555135	97555136	97555137
Haltungslänge	[m]	60.00	65.00	69.00	45.01	100.04
Nennweite		DN 400 B	DN 400 B	DN 400 B	DN 400 B	DN 400 B
Sohlgefälle	[%]	0,8%	0,4%	0,6%	2,2%	2,8%
Schachtdeckelhöhe	[m]	63.18	62.95	62.54	61.44	60.33
vorh. Geländehöhe	[m]	63.18	62.95	62.54	61.44	60.33
Rohrsohle	[m]	60.98	60.52 / 60.50	60.22 / 60.20	59.82 / 59.80	58.81 / 58.79
Tiefe	[m]	2.20	2.45	2.34	1.64	1.54
Station	[m]	0.00	60.00	125.00	194.00	239.00

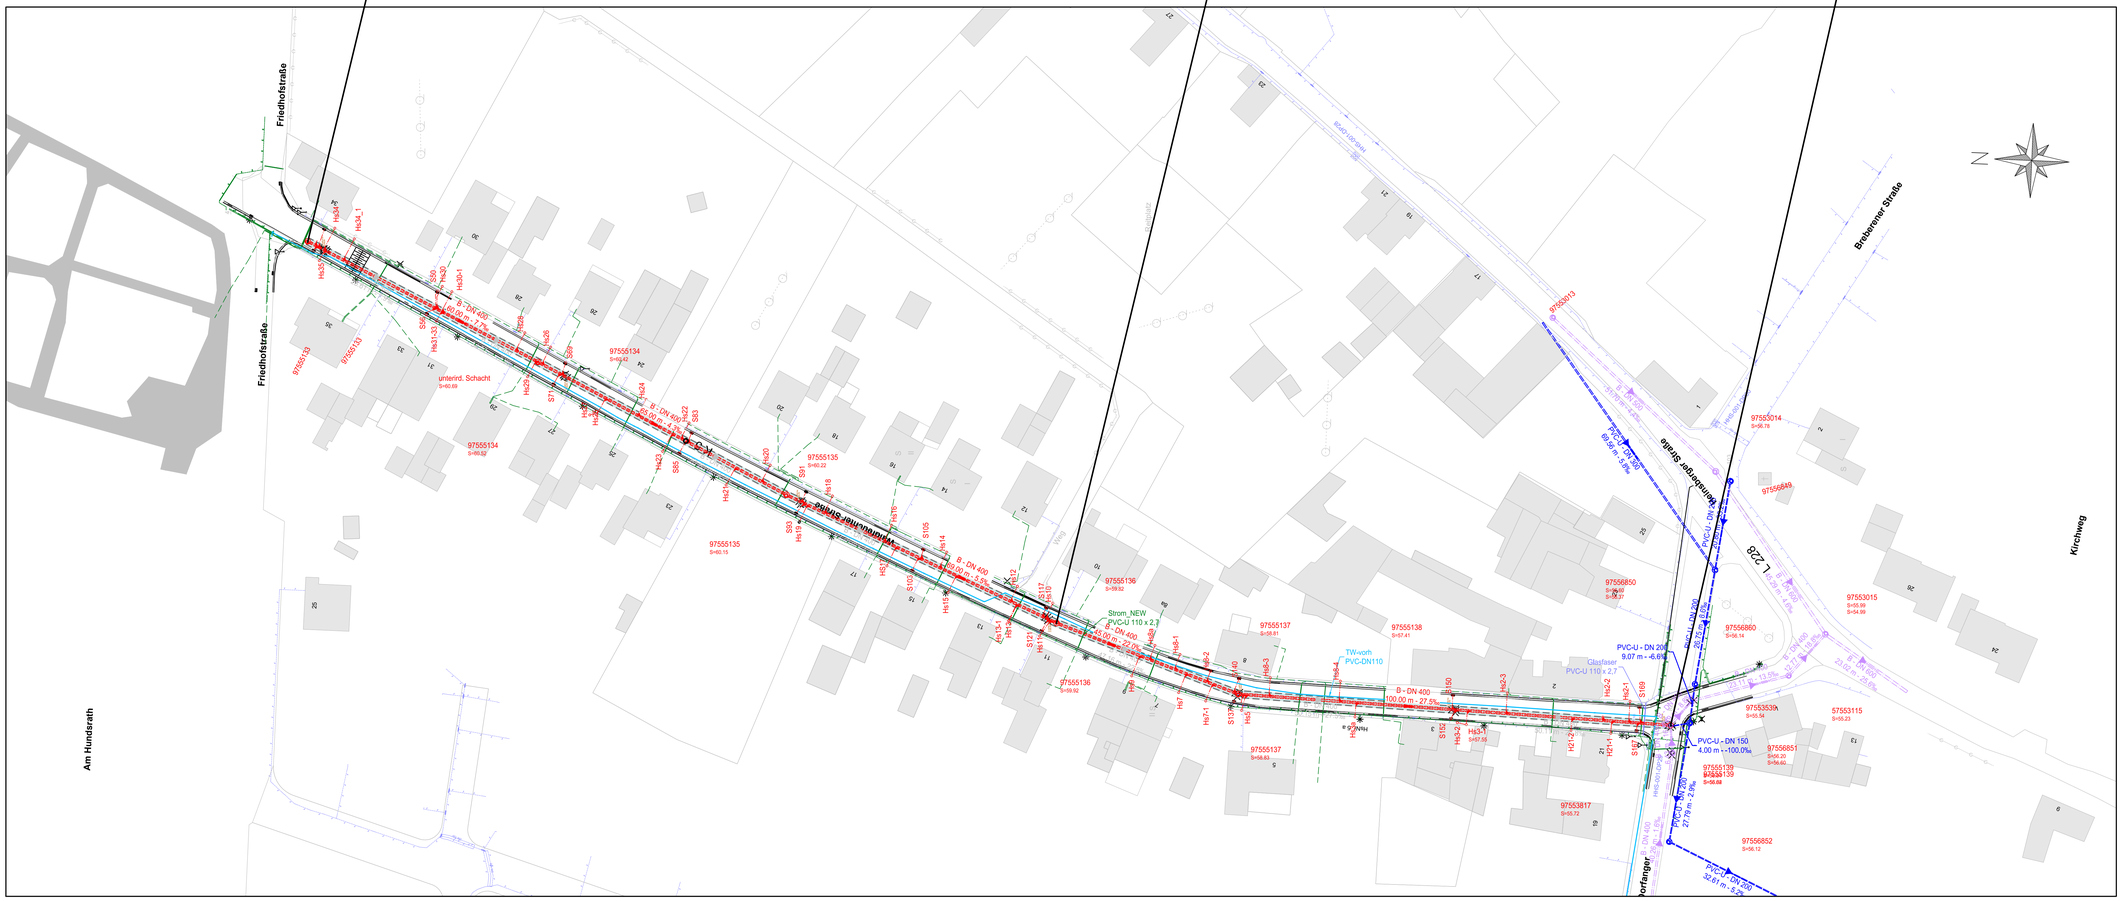

Legende:

- vorh. Mischwasserkanal — B - DN 500, 6.00 m - 0.0‰
- gepl. Mischwasserkanal — PP - DN 300, 6.00 m - 0.0‰
- Abbruch Mischwasserkanal — PP - DN 300, 6.00 m - 0.0‰
- vorh. Regenwasserkanal — PP - DN 300, 6.00 m - 0.0‰
- gepl. Anschlussleitungen / Straßenabläufe — DN 150
- vorh. Stromleitungen
- vorh. Fernmeldekabel
- vorh. Trinkwasserleitung

Hinweis:
Die vermessungstechnische Aufnahme des Geländes und der Topografie erfolgte im Mai 2022 durch das Vermessungsbüro Birkenbach im Auftrag der Gemeinde Selfkant.

Alle Höhenangaben sind NHN-Höhen (DHHN92). Das Lagebezugssystem ist ERTS89 / UTM.

Index	Art der Änderung	Datum	Geändert

Auftraggeber
Gemeinde Selfkant
Am Rathaus 13
52538 Selfkant - Tüddern

Projekt
Kanalerneuerung
Waldfeuchter Straße in Saeffelen

Planinhalt
Ausführungsplanung
Lageplan und Längsschnitt

Prüfvermerke Freigabe des AG
52222 Stolberg (Rhld.), den:
DER BÜRGERMEISTER
Dezernat III
im Auftrage:

Zur Ausführung/ Bearbeitung Freigegeben
Datum:
Unterschrift:

Gezeichnet	Geprüft	Datum	Maßstab
Pat.	Mey.	17.01.2023	1 : 500/50

Für die Planung

Ingenieurbüro R. A. Meyer
Am Burgberg 1a
52224 Stolberg
Telefon 0 24 02 - 8 51 65
Telefax 0 24 02 - 8 51 67
Mail info@ib-meyer.com

Zeichnungsnummer
154-1_KAL-01