Schnitt A-A

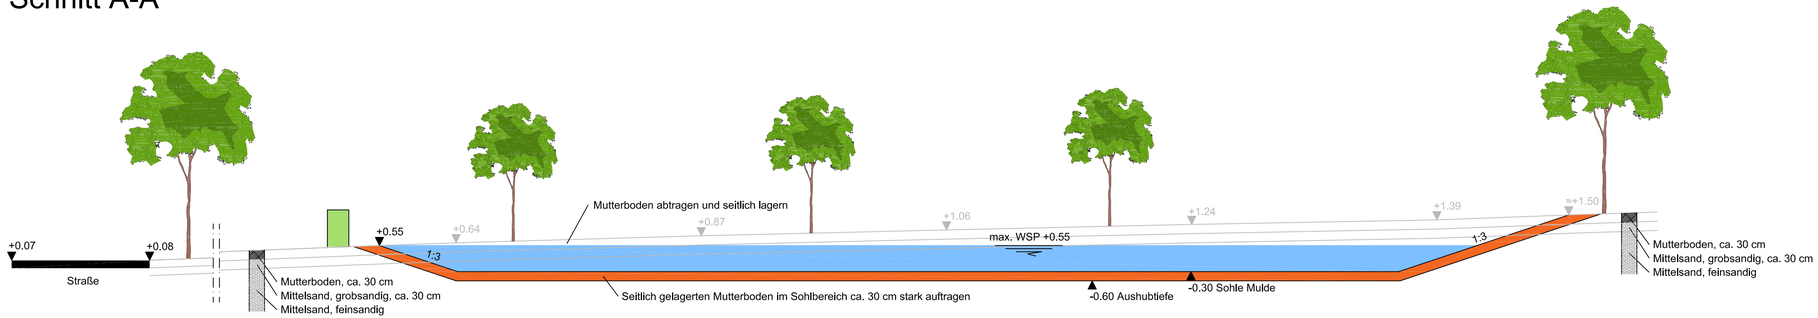

Schnitt B-B

Schnitt C-C

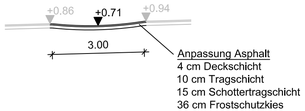

Legende

+0.99 Höhe gepl.

+0.99 Höhe vorh.

Bauherr

Gemeinde Selfkant
Am Rathaus 13, 52538 Selfkant
Telefon: 02456/499-0
Telefax: 02456/3828
Email:info@selfkant.de
Web: www.selfkant.de

Projekt

Bau einer Regenrückhaltemulde am Talweg in Schalbruch

Zeichnung

Schnitte

Index	Art der Änderung	Datum	Gezeichnet
a			
b			
c			
d			
e			

Plan-Nr.	T-067_A_LS_01	Bearbeitet	S. Wolters	Anlage	2
Maßstab	1:100	Gezeichnet	S. Wolters	Blatt	1
Blattgröße	841x297	Datum	25.04.2023	Stand	25.04.2023

Der Bauherr

Der Planverfasser