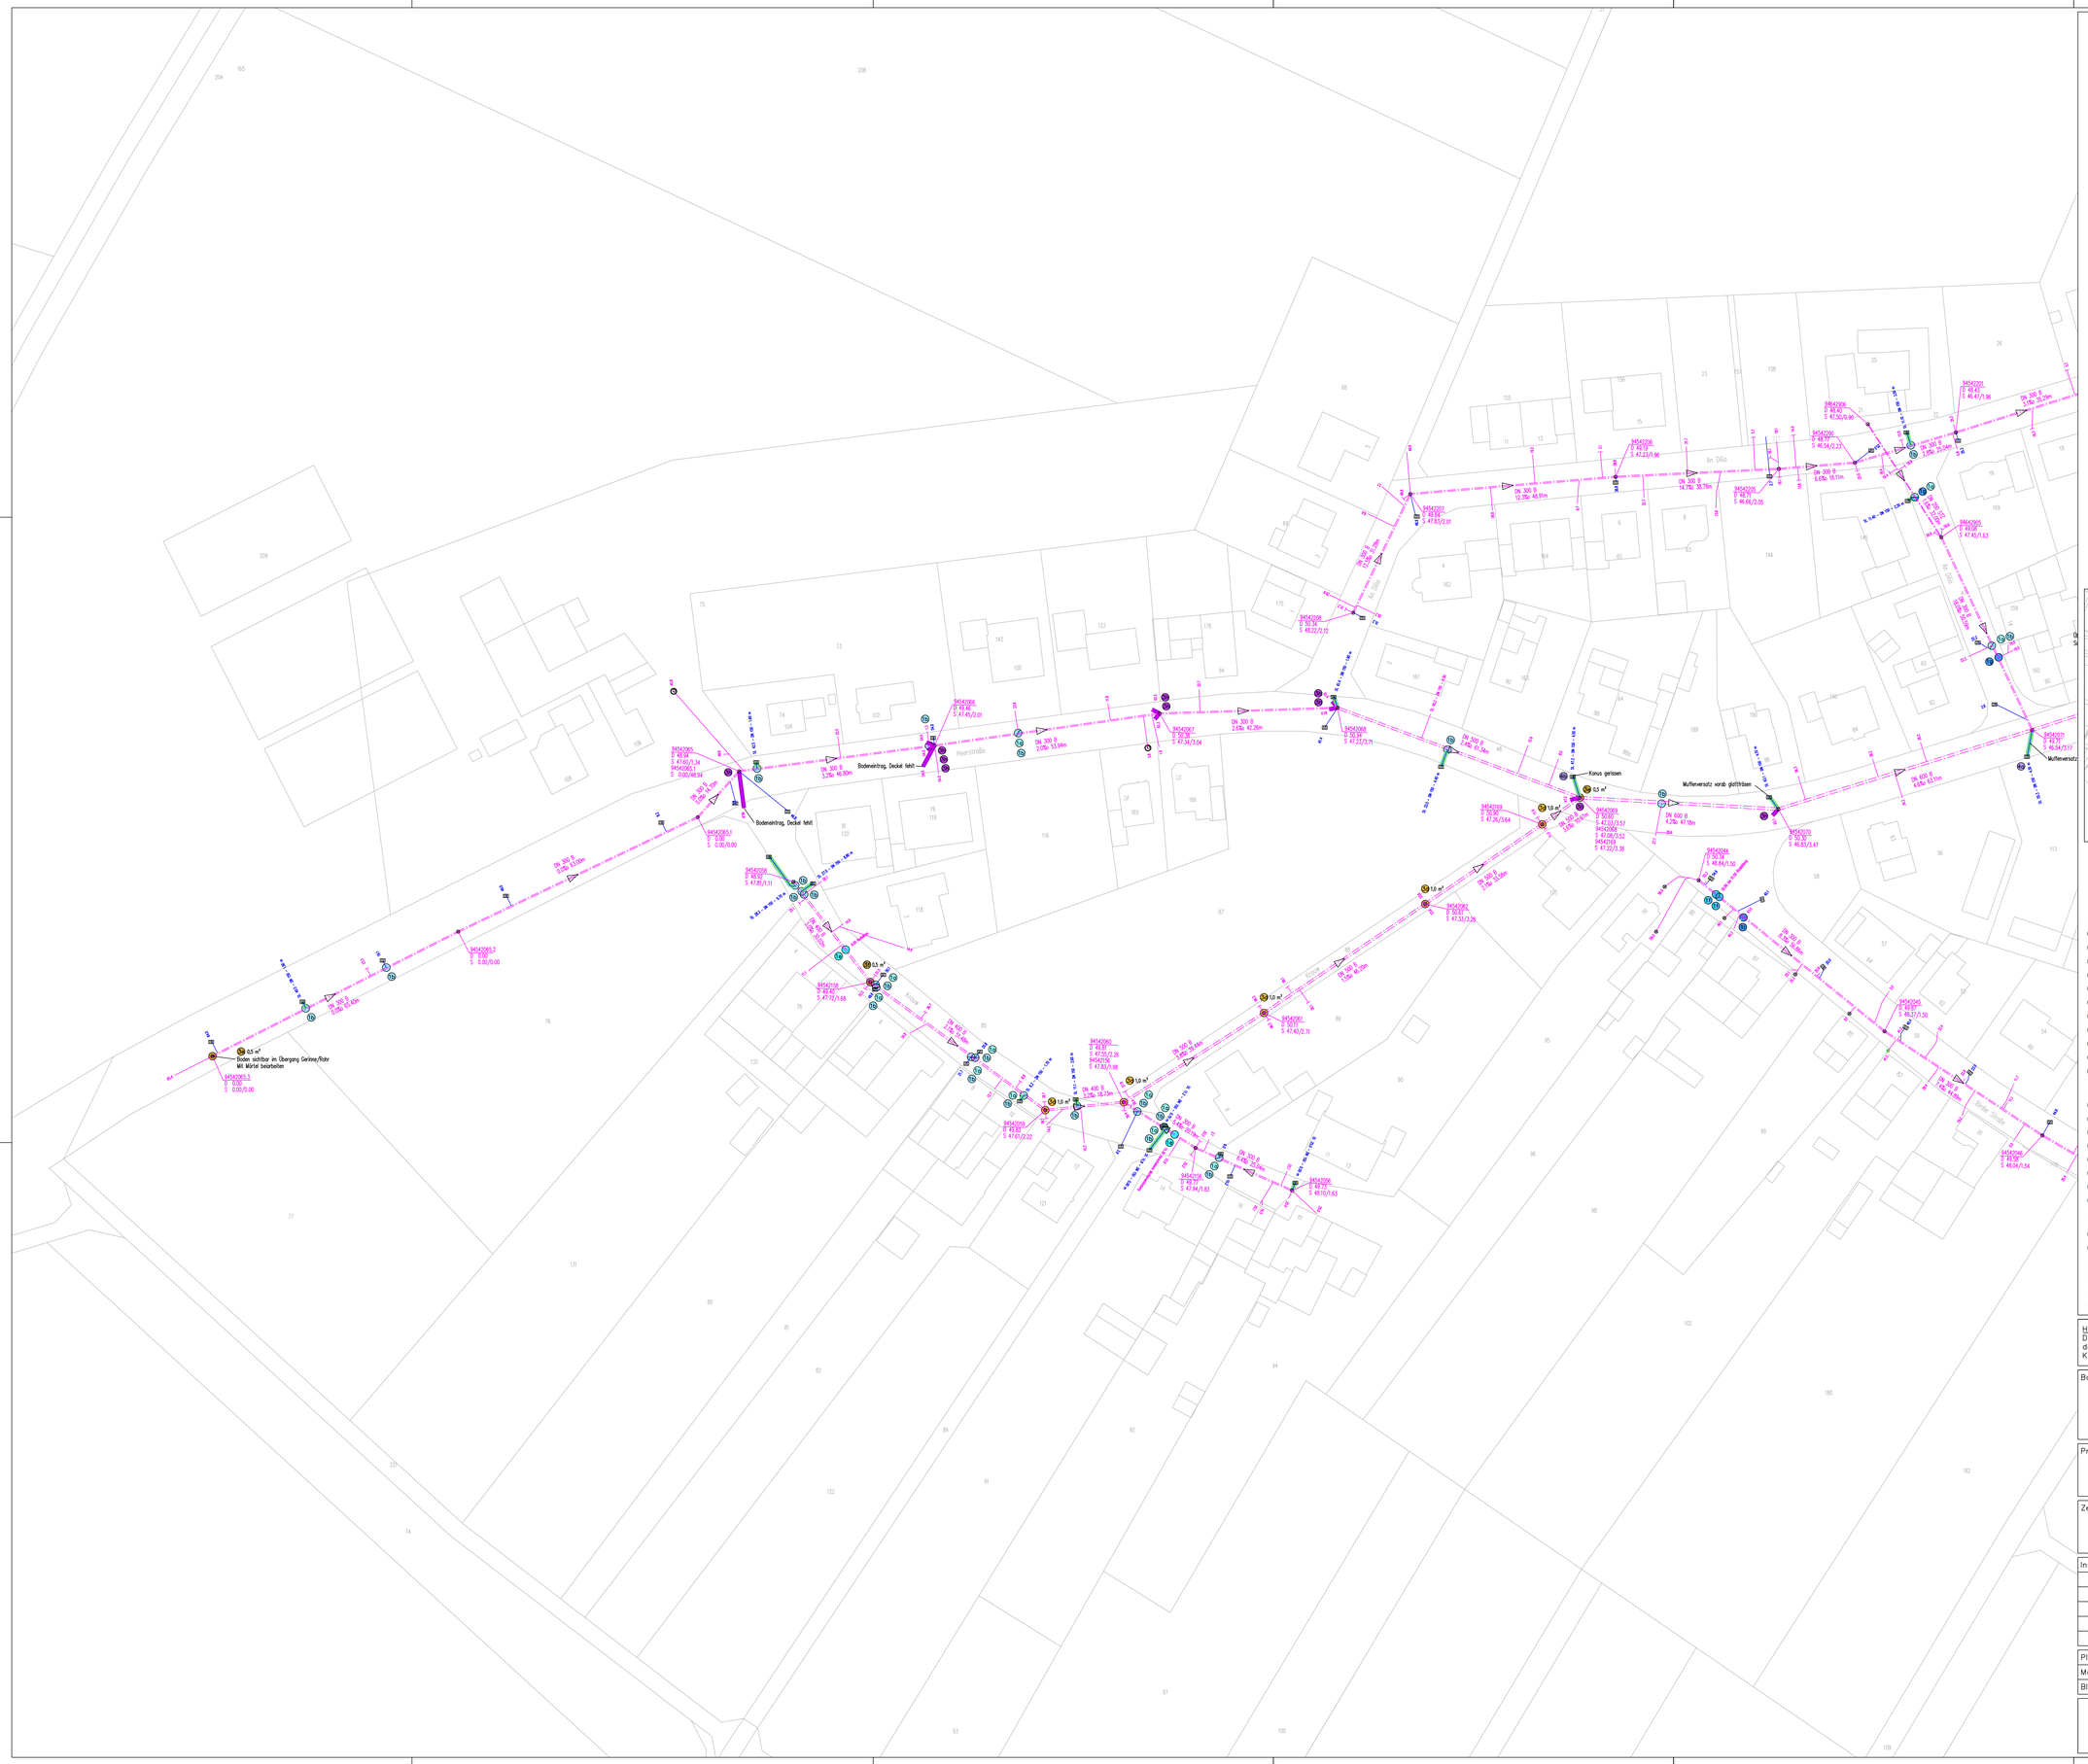

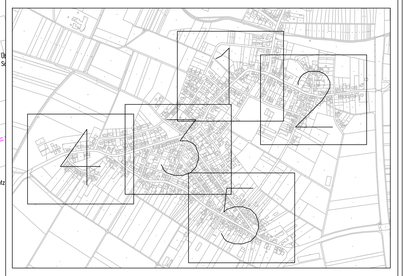

Legende

- Mischwasser
- Schmutzwasser
- Regenwasser
- Anschlussleitung im Bestand verschlossen

N

- Schacht
- Straßenablauf
- Straßenbeleuchtung
- Baum

Sanierung Hauptkanäle

- 1a Frästen
- 1b Stutzensanierung – Verpressung
- 1c Stutzensanierung – Hutprofil
- 1d Risse / Löcher / Muffen verspachteln
- 1e Kurzliner
- 1f Edelstahlmanschette
- 1g T–Stück (Kurzliner + Hutprofil)
- 1h Abdichtung Infiltration
- 1i Anschlussleitung verschließen mittels Verpressung
- 1k Anschlussleitung verschließen mittels händischer Arbeit (in begehbaren Kanälen ab DN 800)
- 2a Schlauchliner

Sanierung Schächte

- 1a Erneuerung: Gerinne als Steinzeug–Halbschale, Bermen aus Mörtel
- 1b Erneuerung: Gerinne und Bermen aus Kanalklinker
- 1c Erneuerung: Gerinne und Bermen aus Mörtel
- 1d Vorhandenes Gerinne und Bermen mit Mörtel beschichten – komplett
- 1e Vorhandenes Gerinne und Bermen mit Mörtel beschichten – teilweise
- 1f Vorhandene Schachtwand mit Mörtel beschichten – teilweise
- 1g Vorhandene Schachtabdeckplatte mit Mörtel beschichten
- 1h Seitenanschluss verschließen

Sanierung Straßenabläufe

- 4a Aufsatz mit Mörtel unterstopfen
- 4b Schaft oder Auslauf vermörteln

Sanierung Anschlussleitungen

- Erneuerung (Baufirma)
- Neubau (Baufirma)
- Stilllegung / Verdämmung (Sanierungsfirma)
- Schlauchliner (Sanierungsfirma)

Hinweis:
Die in der Zeichnung angegebenen Stationierungen beziehen sich auf die Schachtmitte des unterhalb liegenden Schachtes. Die Lage der Anschlussleitungen wurde im Rahmen der Kanaluntersuchung in der Regel mittels Metallbolzen an der Grundstücksgrenze markiert.

Bauherr

Gemeinde Selfkant
Am Rathaus 13, 52538 Selfkant
Telefon: 02456/499–0
Telefax: 02456/3828
Email: info@selfkant.de
Web: www.selfkant.de

Projekt

Sanierung der öffentlichen Abwasserkanäle in Höngen

Zeichnung

Lageplan 4 von 5

Index	Art der Änderung	Datum	Gezeichnet
a			
b			
c			
d			
e			

Plan–Nr.	T–055_AF_LP	Bearbeitet	S. Wolters	Anlage	1
Maßstab	1:500	Gezeichnet	S. Wolters	Blatt	4
Blattgröße	DIN A0	Datum	04.05.2023	Stand	04.05.2023

Der Bauherr

Der Planverfasser