



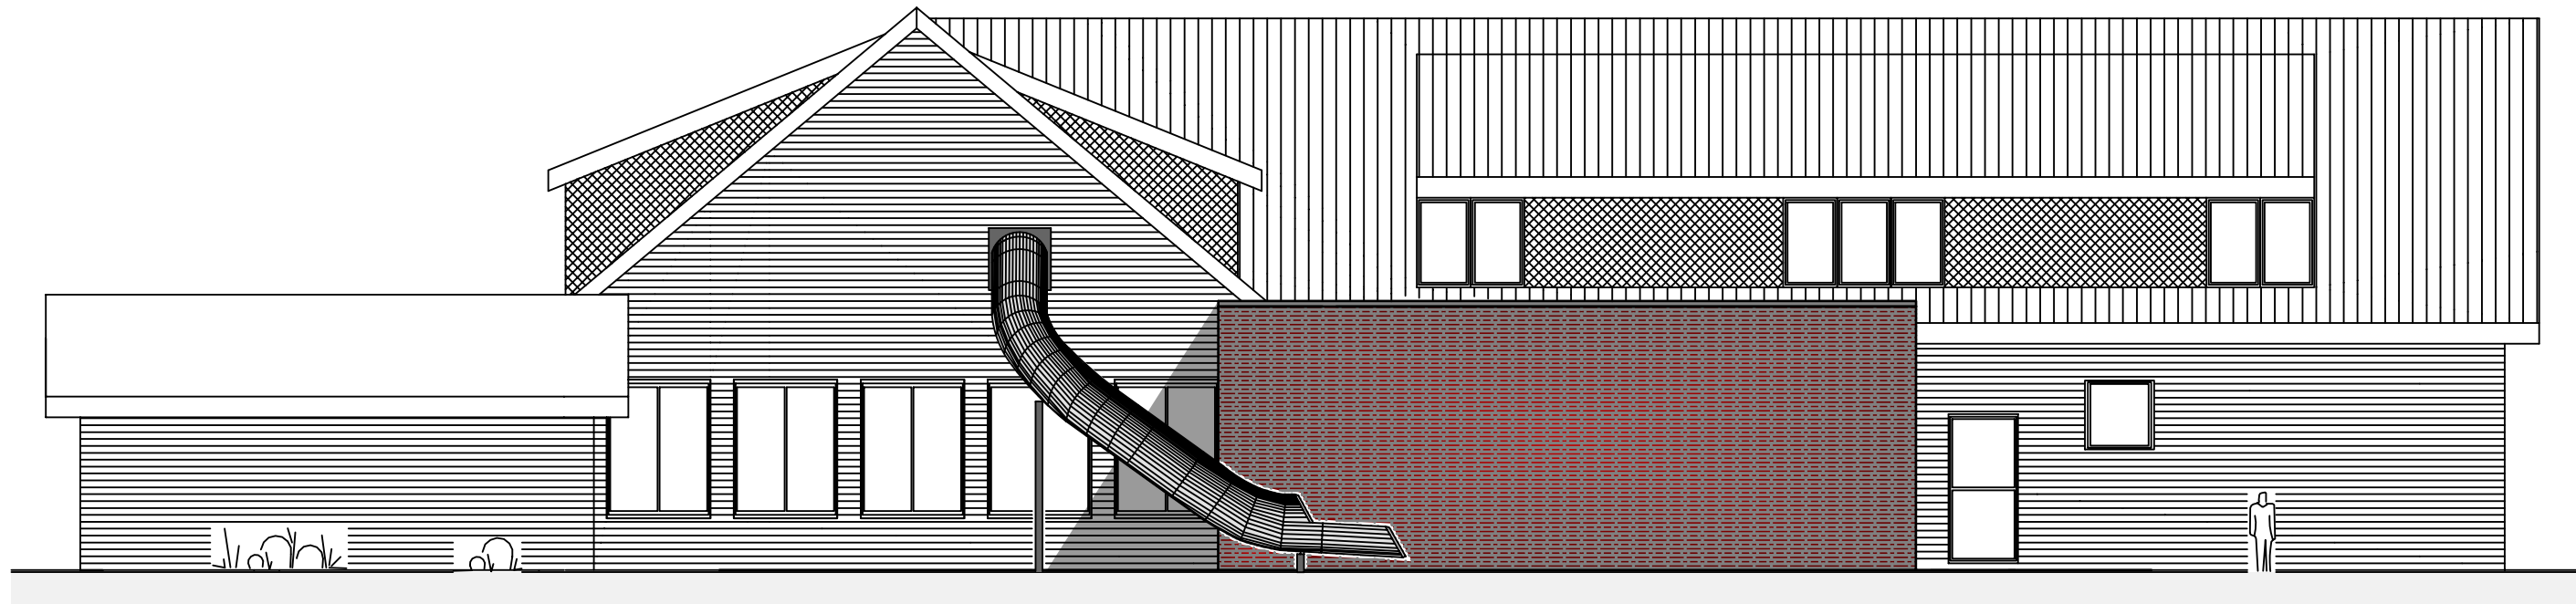

Rückansicht



linke Seitenansichte

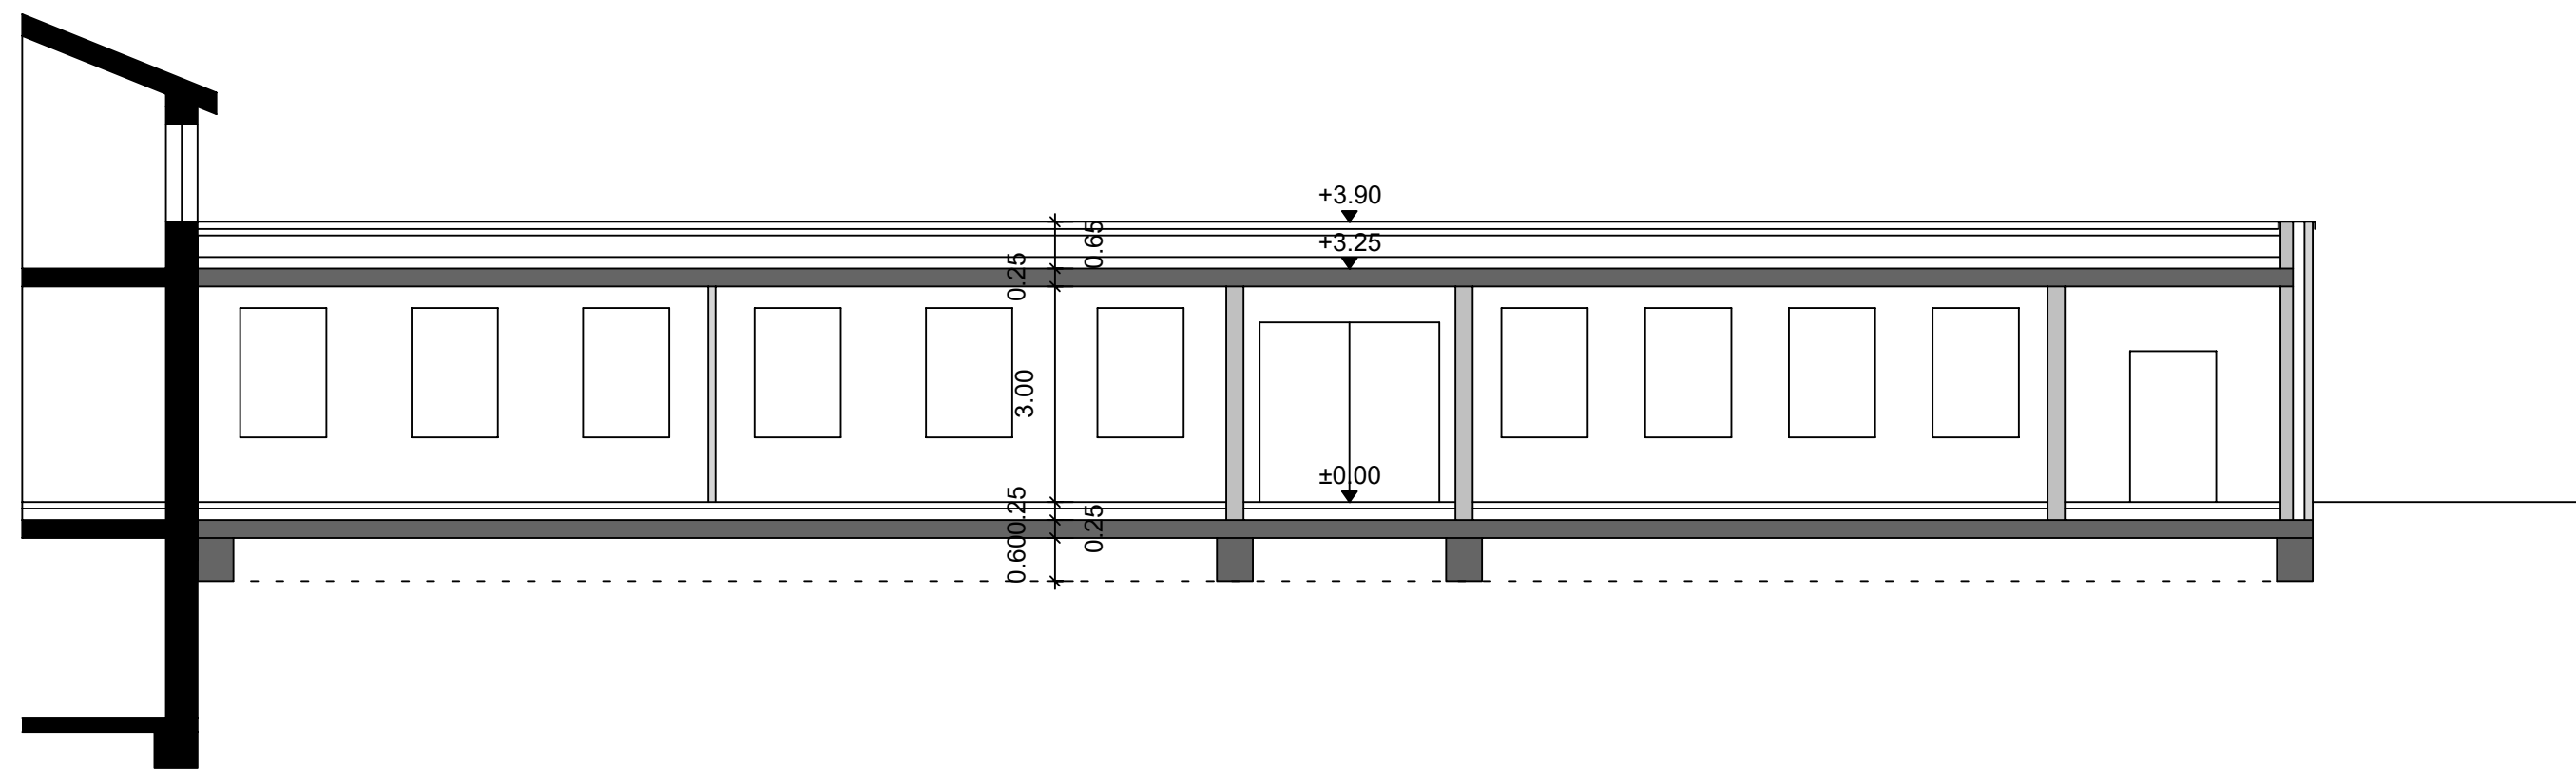

Schnitt A -A

Anbau Grundschule Süsterseel

Bauherr: Gemeinde Selfkant

Flur: 5
Flurstück: 127
Gemarkung: Süsterseel

Projektnummer:
H 2304

Index:

Plandatum:
27.11.2023

Maßstab:
1: 100

Projekt:
H 2304 Ambau Grundschule Süsterseel

Planinhalt

Ansichten und Schnitt

Bauherr:

Architekt:

Unterschrift

Datum

Unterschrift

Datum