


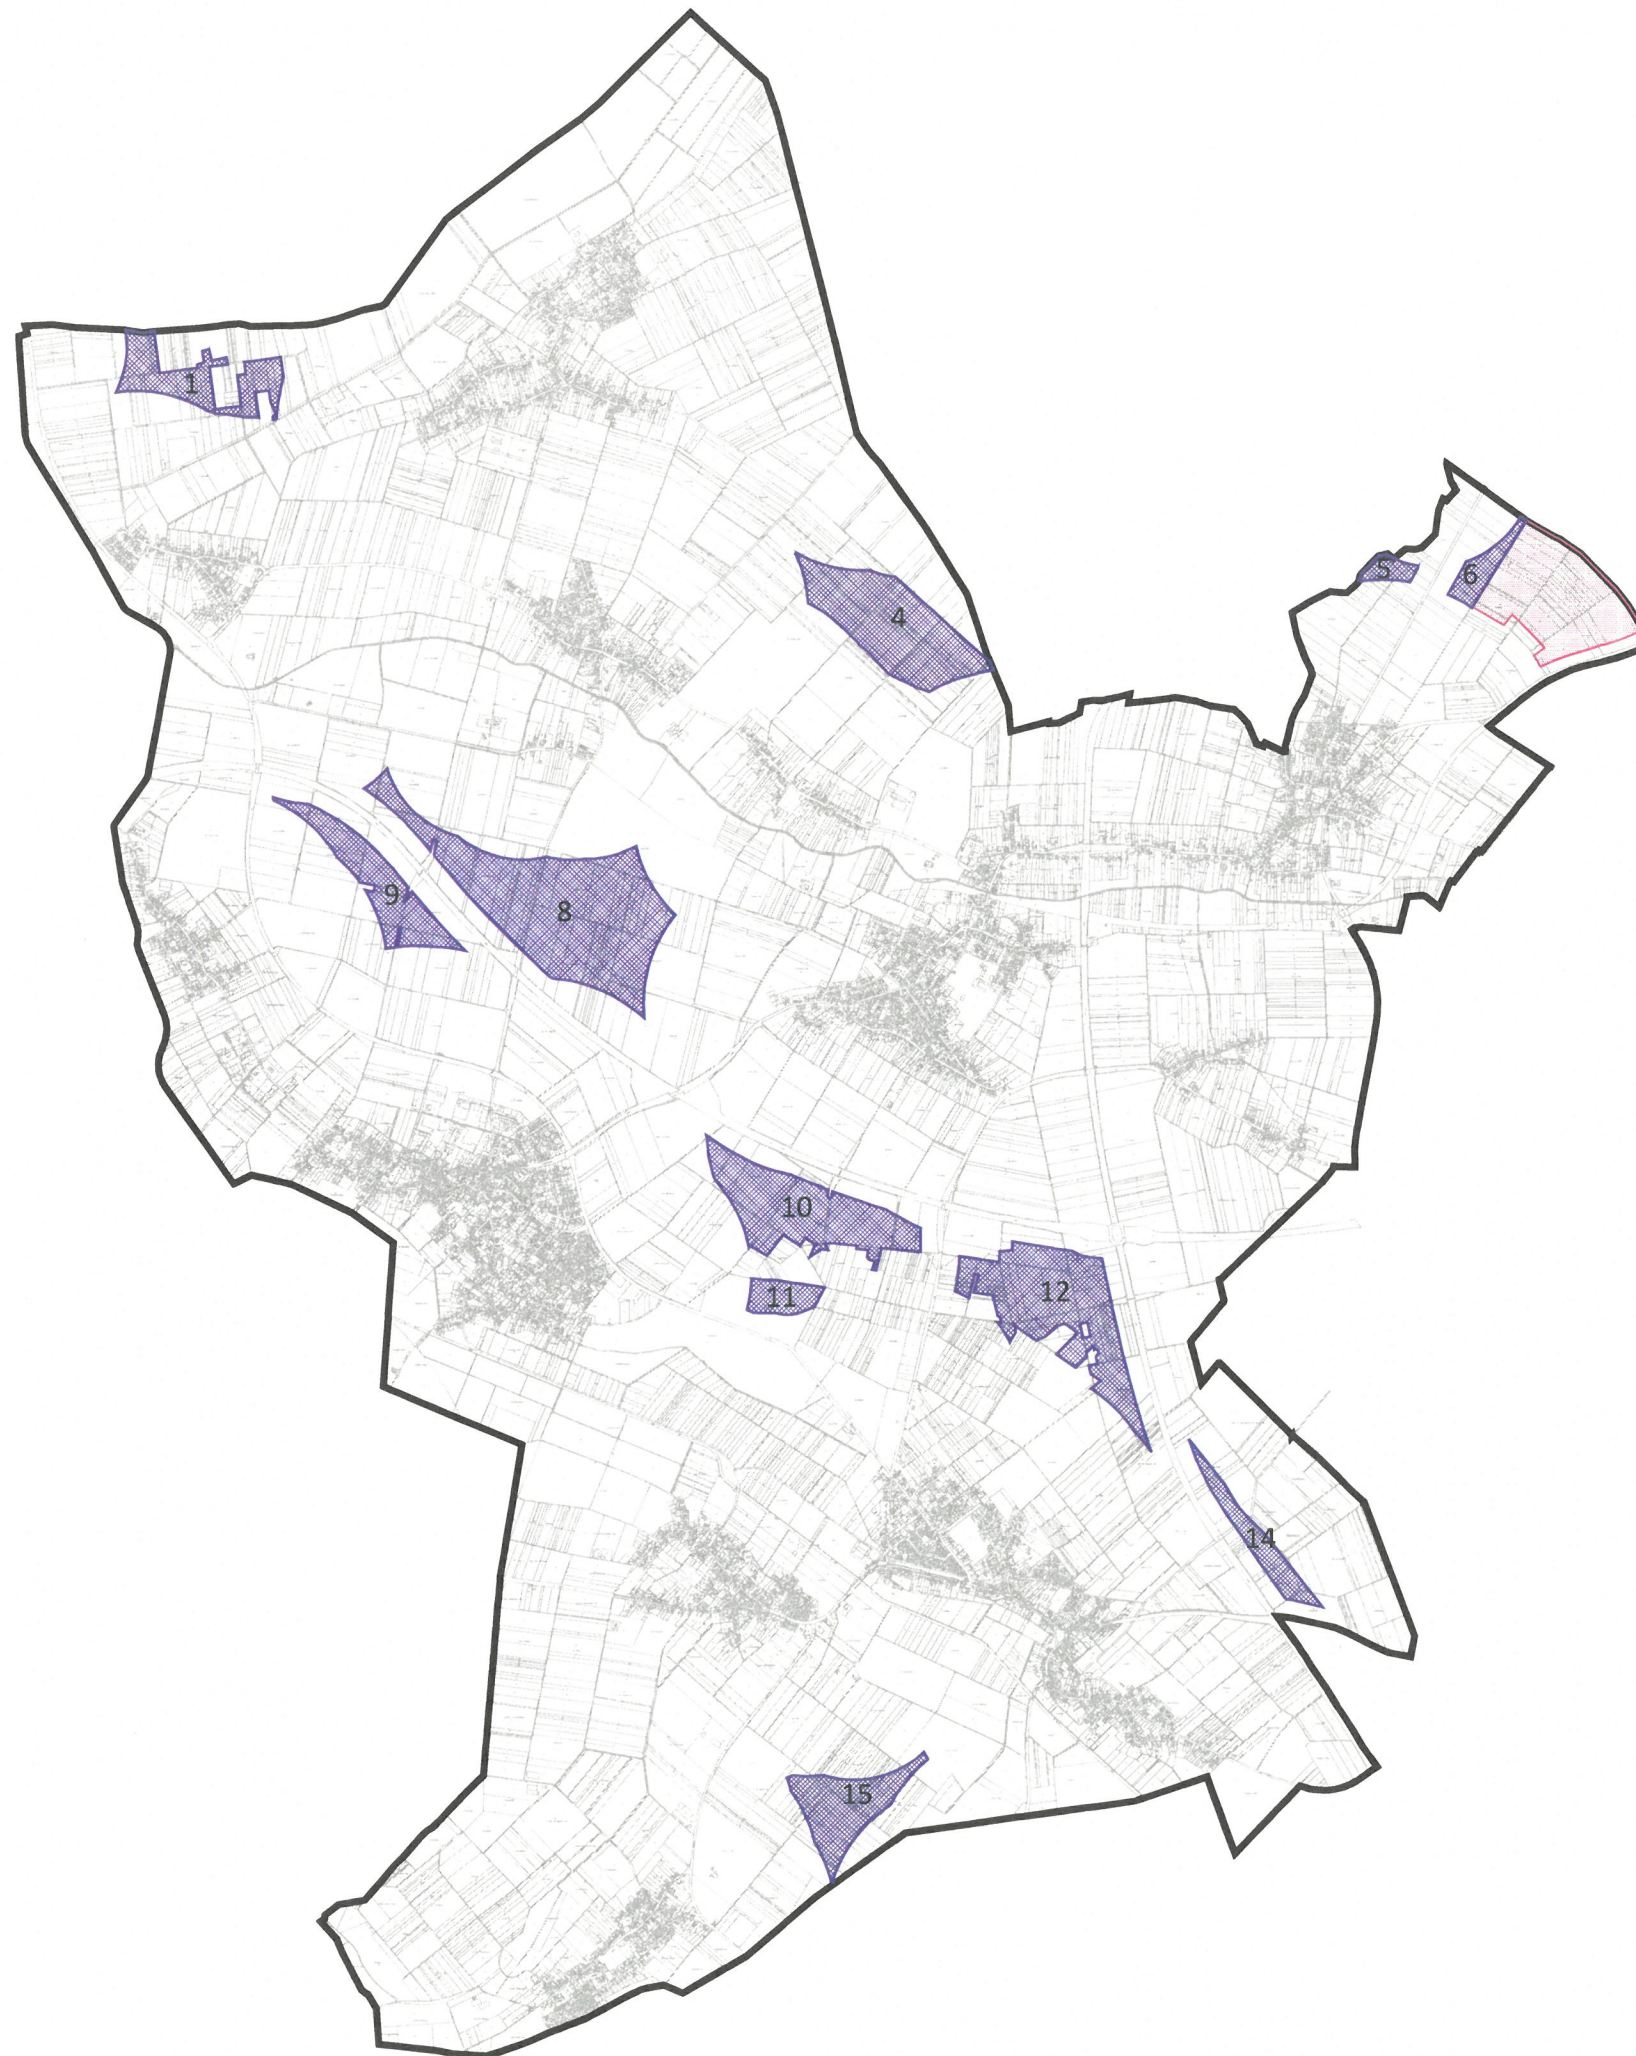

Legende

- Gemeindegebiet
- bestehende Konzentrationszone
Zone 1: ca. 31,61 ha
- ▨ Potentialflächen innerhalb d. Gemeindegebiets
- | | | |
|------------|-----|-----------|
| Fläche 1: | ca. | 15,07 ha |
| Fläche 4: | ca. | 30,05 ha |
| Fläche 5: | ca. | 2,62 ha |
| Fläche 6: | ca. | 4,92 ha |
| Fläche 8: | ca. | 59,40 ha |
| Fläche 9: | ca. | 16,52 ha |
| Fläche 10: | ca. | 28,94 ha |
| Fläche 11: | ca. | 5,32 ha |
| Fläche 12: | ca. | 34,90 ha |
| Fläche 14: | ca. | 8,17 ha |
| Fläche 15: | ca. | 15,61 ha |
| Gesamt | ca. | 221,52 ha |

VDH VDH PROJEKTMANAGEMENT GMBH
Maastrichter Straße 8, 41812 Erkelenz
Telefon: 02431 - 97318 0, eMail: info@vdh.com

Bauherr:	Green4H2 GmbH & Co KG Berliner Ring 11 Geilenkirchen	Entwurfsverfasser:
		Datum/Unterschrift Unterschrift
Projekt:	Selfkant Windkraft	
Zeichnung:	Karte - bereinigte Potentialflächen	
Planstatus:	☒ Vorentwurf / Entwurf	Maßstab: 1:20.000
	☐ Genehmigungsplanung	Zeichner: Giang
	☐ Ausführung	Projektleiter: Giang
Plan-Nr.:	23-101 -	Stand: 18.12.2023
	- 01 - 00	