



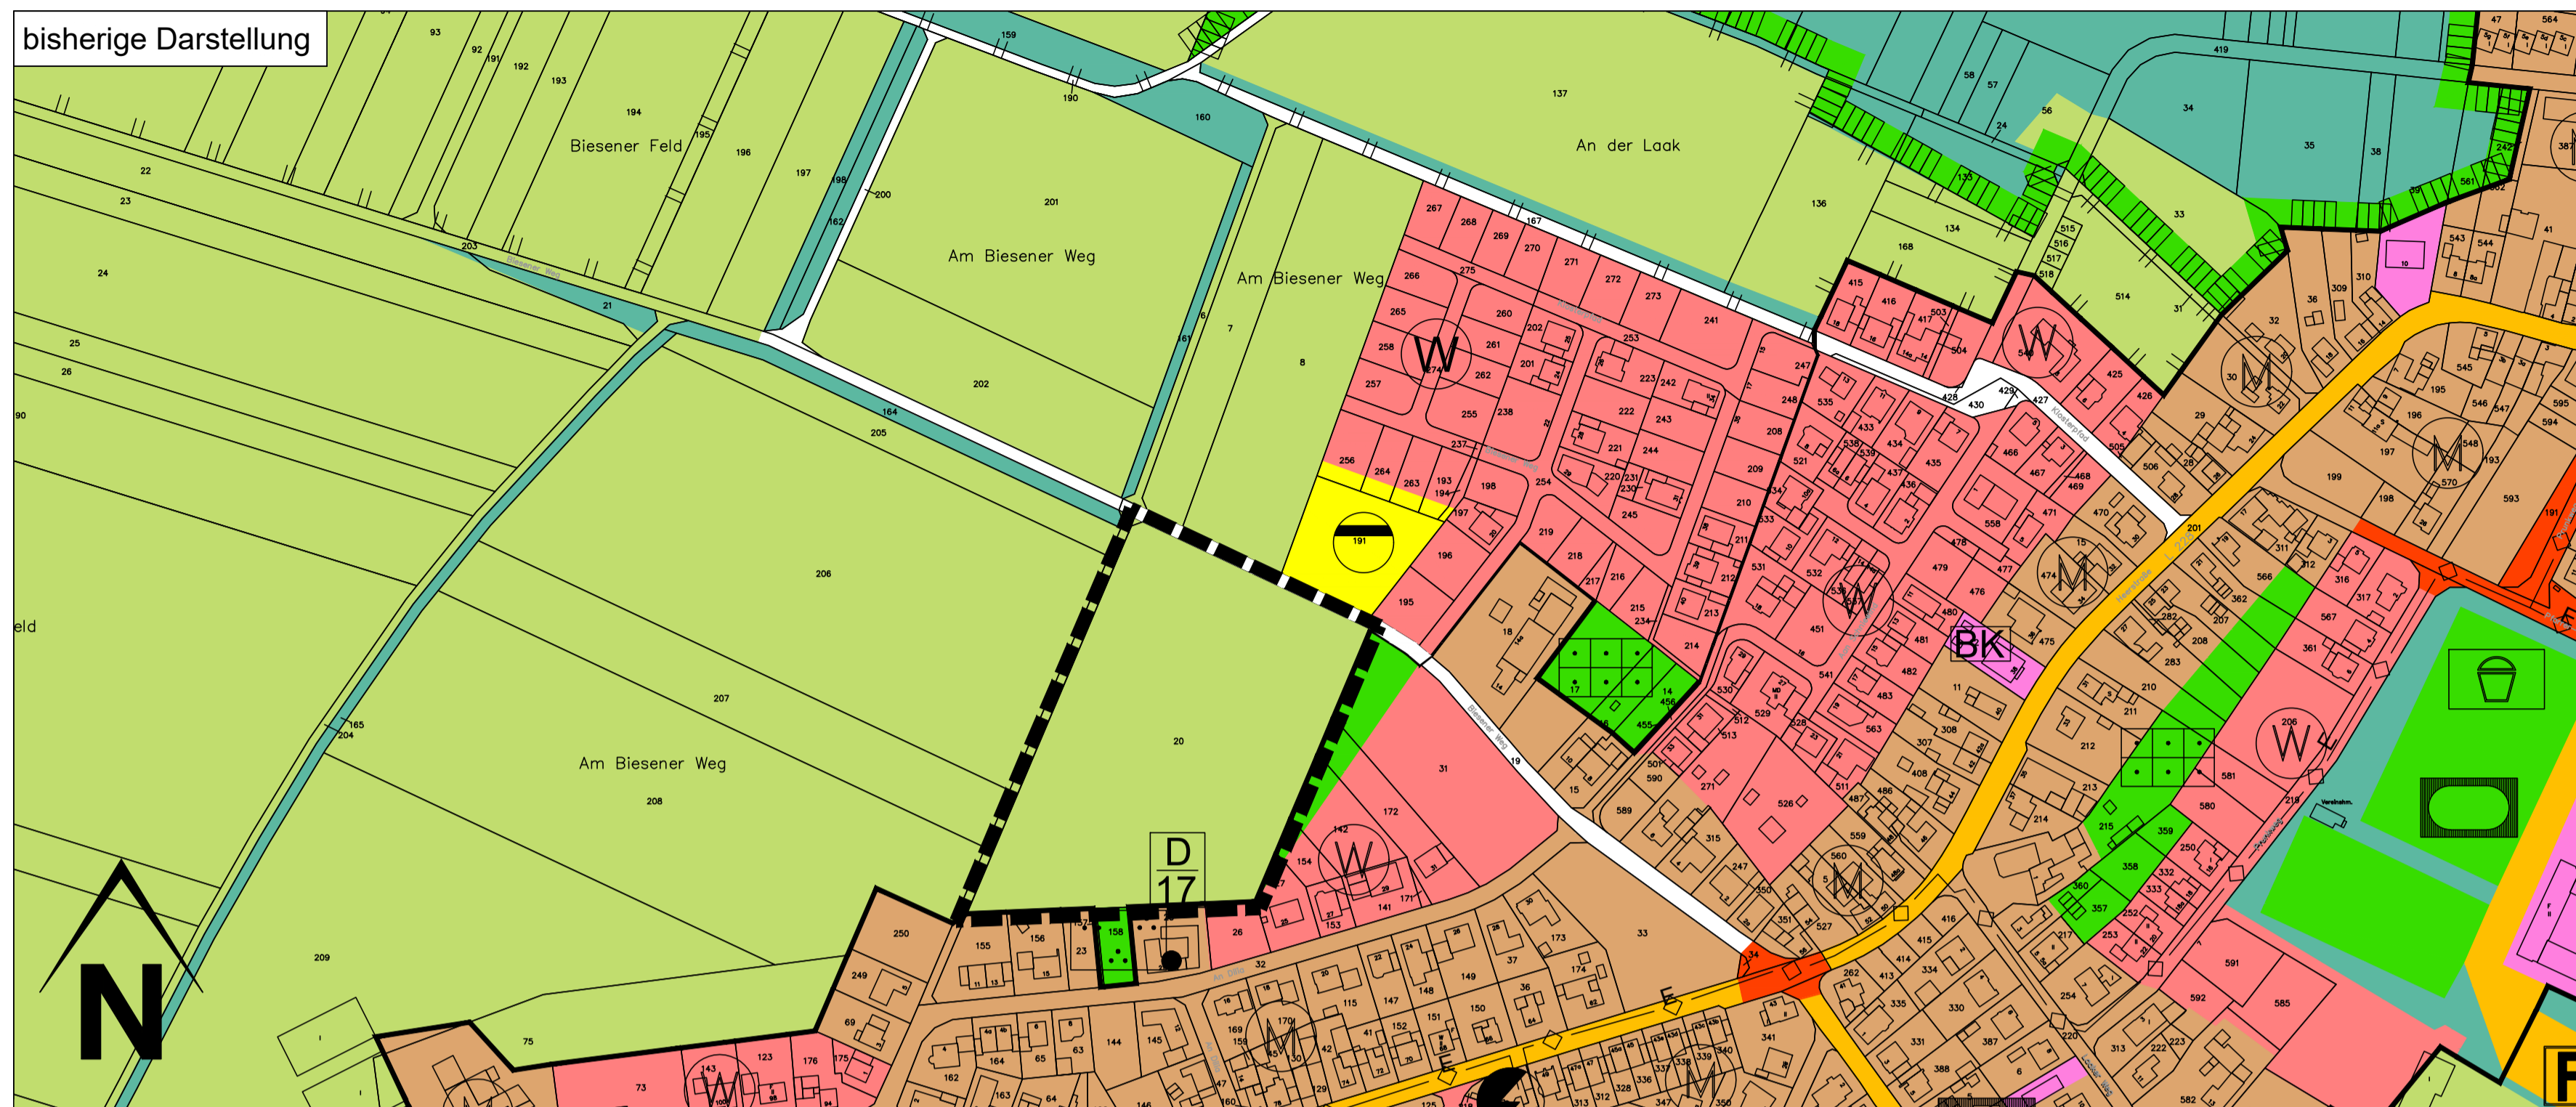

bisherige Darstellung

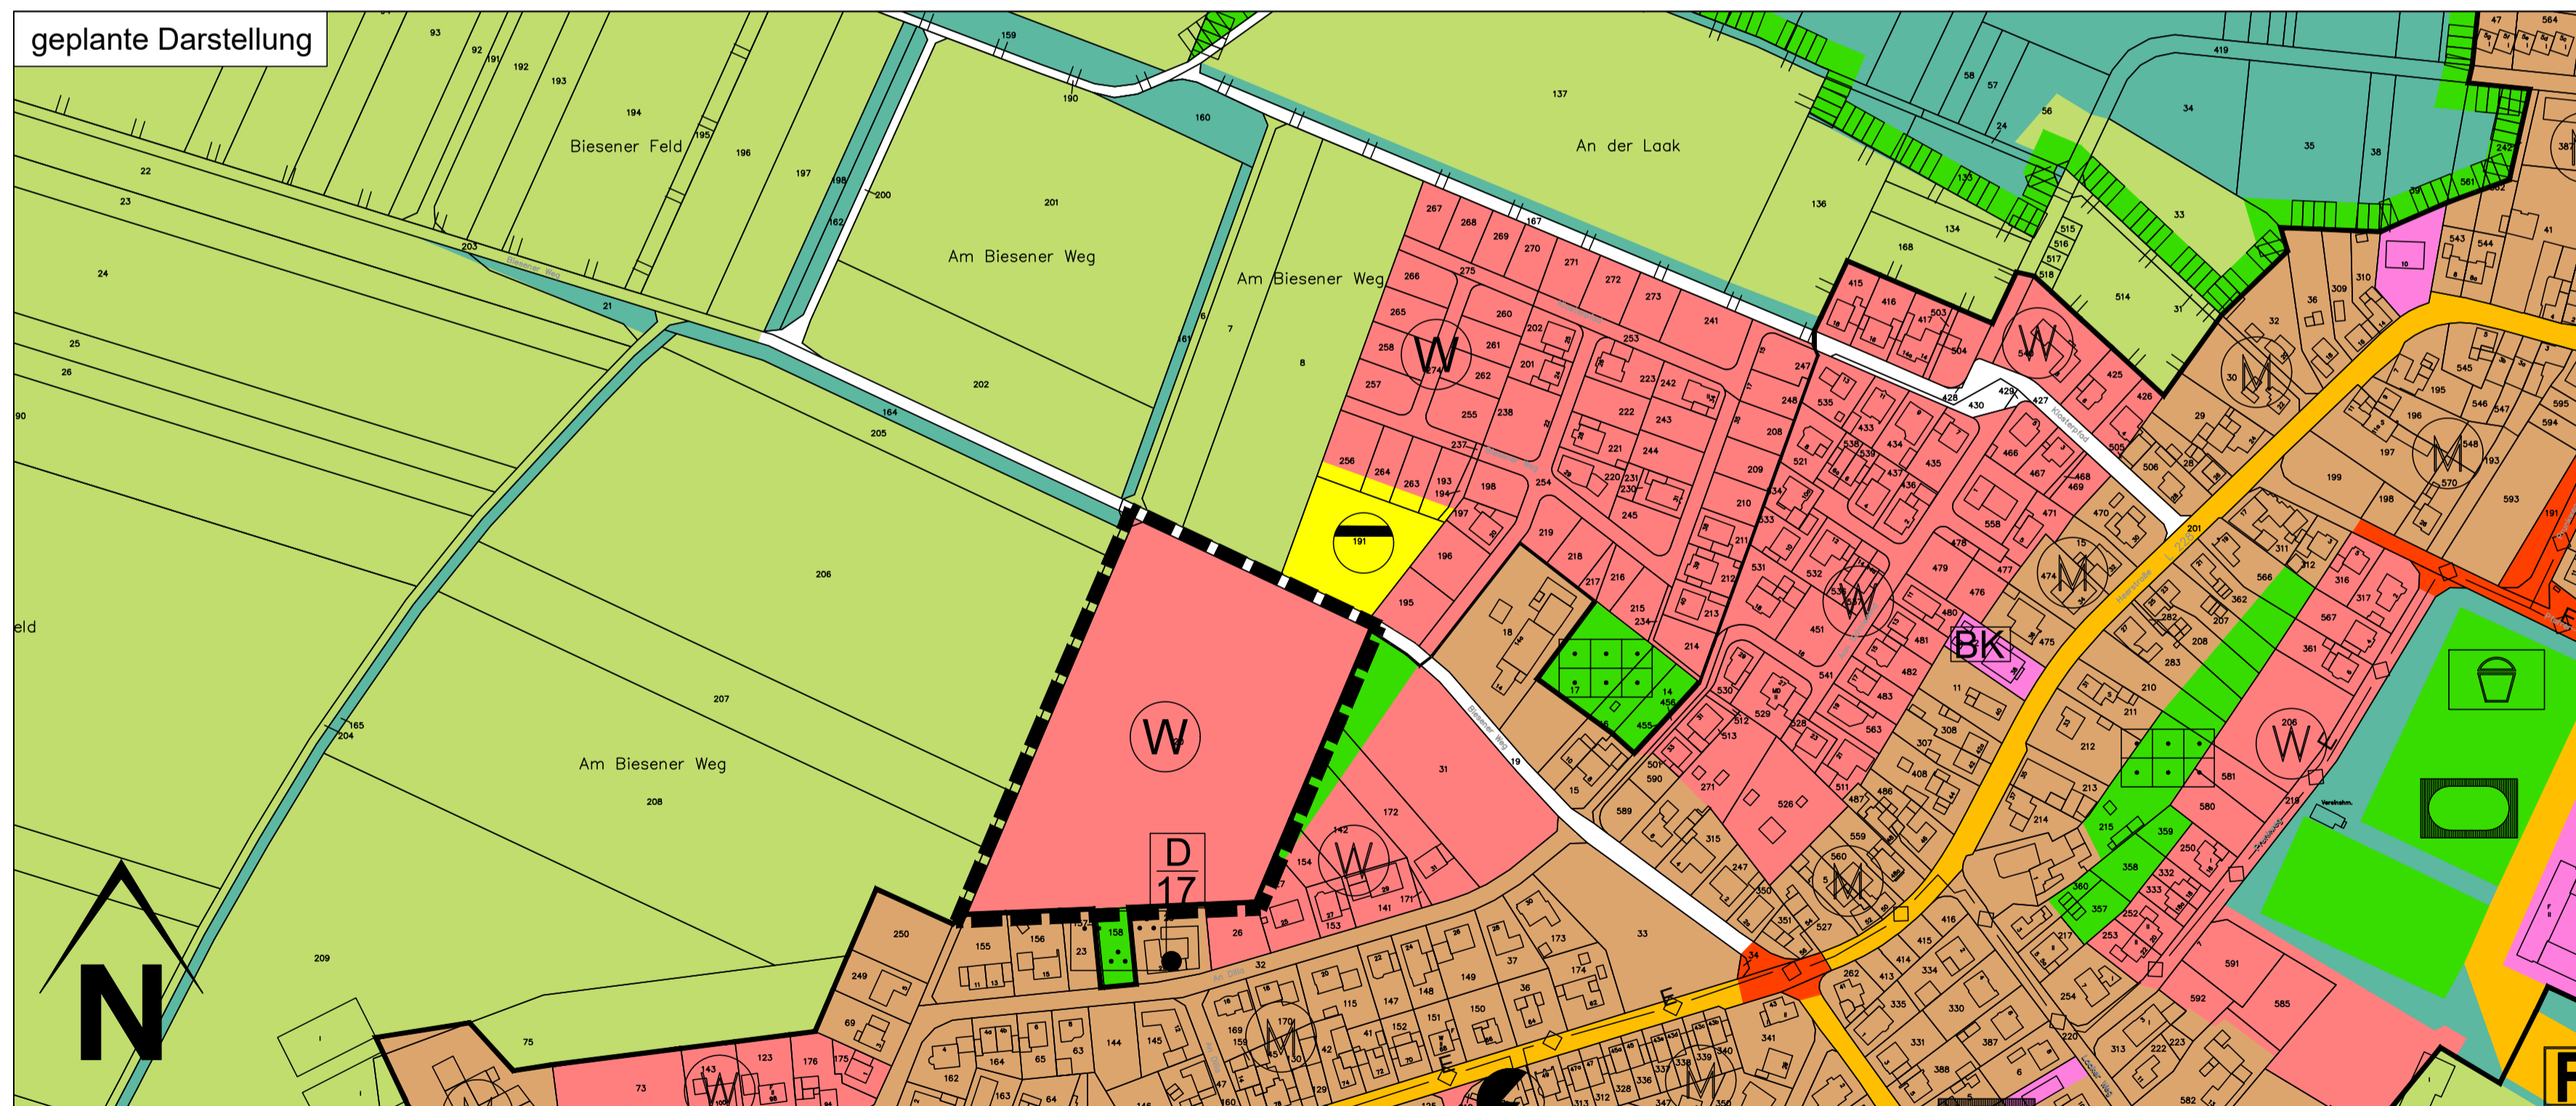

geplante Darstellung



Legende	
Art der baulichen Nutzung	
	Wohnbauflächen
	Gemischte Bauflächen
Einrichtungen und Anlagen zur Versorgung mit Gütern und Dienstleistungen des öffentlichen und privaten Bereichs, Flächen für den Gemeinbedarf, Flächen für Sport- und Spielanlagen	
	Flächen für den Gemeinbedarf
	Schule
	Kindergarten
	Kulturellen Zwecken dienende Gebäude und Einrichtungen
	Jugendheim
	Sportlichen Zwecken dienende Gebäude und Einrichtungen
Flächen für den überörtlichen Verkehr und für die örtlichen Hauptverkehrszüge	
	Sonstige überörtliche Hauptverkehrsstraßen
	Sonstige örtliche Hauptverkehrsstraßen
	Ruhender Verkehr
	Verkehrsflächen besonderer Zweckbestimmung als Fußgängerbereich / verkehrsberuhigter Bereich
	Flächen für Versorgungsanlagen, für die Abfallentsorgung und Abwasserbeseitigung sowie für Ablagerungen; Anlagen, Einrichtungen und sonstige Maßnahmen, die dem Klimawandel entgegenwirken
	Abwasser
Hauptversorgungs- und Hauptabwasserleitungen	
	unterirdisch
	Elektrizität
Grünflächen	
	Dauerkleingärten
	Spielplatz
	Sportplatz
	Friedhof
Wasserflächen und Flächen für die Wasserwirtschaft, den Hochwasserschutz und die Regelung des Wasserabflusses	
	Wasserflächen
Flächen für die Landwirtschaft und Wald	
	Flächen für die Landwirtschaft
	Flächen für Wald
Planungen, Nutzungsregelungen, Maßnahmen und Flächen für Maßnahmen zum Schutz, zur Pflege und zur Entwicklung von Boden, Natur und Landschaft	
	Naturschutzgebiet
	Landschaftsschutzgebiet
Regelungen für die Stadterhaltung und für den Denkmalschutz	
	Einzelanlagen (unbewegliche Kulturdenkmale), die dem Denkmalschutz unterliegen
Rechtsgrundlagen	
Baugesetzbuch (BauGB) in der Fassung der Bekanntmachung vom 3. November 2017 (BGBl. I S. 3.634), zuletzt geändert durch Artikel 3 des Gesetzes vom 20. Dezember 2023 (BGBl. 2023 I Nr. 394).	
Baunutzungsverordnung (BauNVO) in der Fassung vom 21. November 2017 (BGBl. I S. 3.786), zuletzt geändert durch Artikel 2 des Gesetzes vom 3. Juli 2023 (BGBl. 2023 I Nr. 176).	
Planzeichenerverordnung (PlanZV) in der Fassung vom 18. Dezember 1990 (BGBl. I S. 58), zuletzt geändert durch Artikel 3 des Gesetzes vom 14. Juni 2021 (BGBl. I S. 1.802).	
Gemeindeordnung für das Land Nordrhein-Westfalen (GO NRW) in der Fassung der Bekanntmachung vom 14. Juli 1994 (GV. NRW. S. 666), zuletzt geändert durch Artikel 1 des Gesetzes vom 5. März 2024 (GV. NRW. S. 136).	

Entwurf VDH PROJEKTMANAGEMENT GMBH Maastrichter Straße 8, 41812 Erkelenz Telefon: 02431 - 97318 0, eMail: info@vdhpmgmbh.de	1. Aufstellung Der Rat der Gemeinde Selfkant hat am gemäß § 2 Abs. 1 BauGB die Aufstellung einer Flächennutzungsplanänderung für den Geltungsbereich dieses Planes beschlossen. Datum / Unterschrift Bürgermeister	3. Frühzeitige Öffentlichkeitsbeteiligung Der Vorentwurf dieses Planes hat zur frühzeitigen Öffentlichkeitsbeteiligung gemäß § 3 Abs. 1 BauGB nach ortsüblicher Bekanntmachung am in der Zeit vom bis zum öffentlich ausliegen. Datum / Unterschrift Bürgermeister	5. Auslegungsbeschluss Der Rat der Gemeinde Selfkant hat am beschlossen, den Entwurf der Flächennutzungsplanänderung samt Begründung gemäß § 3 Abs. 2 BauGB öffentlich auszulegen. Datum / Unterschrift Bürgermeister	7. Beteiligung der Behörden Gemäß § 4 Abs. 2 BauGB wurden die Behörden und sonstigen Träger öffentlicher Belange, deren Aufgabenbereiche durch die Planung berührt werden können, mit Schreiben vom aufgefordert, bis zum zu diesem Plan mit Begründung Stellung zu nehmen. Datum / Unterschrift Bürgermeister	9. Ausfertigung Es wird bestätigt, dass der textliche und zeichnerische Inhalt der Flächennutzungsplanänderung mit dem Feststellungsbeschluss übereinstimmt und die für die Wirksamkeit maßgebenden Anforderungen verfahrensrechtlicher Art beachtet worden sind. Datum / Unterschrift Bürgermeister	11. Bekanntmachung Die Erteilung der Genehmigung der Bezirksregierung Köln ist gemäß § 6 (5) BauGB am ortsüblich bekannt gemacht worden. Datum / Unterschrift Bürgermeister
	Plangrundlage Dieser Plan wurde auf Grundlage des amtlichen Katasters des Kreises Heinsberg mit Stand vom Mai 2022 erstellt. Datum / Unterschrift Bürgermeister	2. Bekanntmachung der Aufstellung Der Beschluss über die Aufstellung dieser Flächennutzungsplanänderung wurde am ortsüblich bekannt gemacht. Datum / Unterschrift Bürgermeister	4. Frühzeitige Behördenbeteiligung Gemäß § 4 Abs. 1 BauGB wurden die Behörden und sonstigen Träger öffentlicher Belange, deren Aufgabenbereiche durch die Planung berührt werden können, mit Schreiben vom von dieser Planung unterrichtet und aufgefordert, sich bis zum hierzu zu äußern. Datum / Unterschrift Bürgermeister	6. Öffentliche Auslegung Dieser Plan hat mit Begründung gemäß § 3 Abs. 2 BauGB nach ortsüblicher Bekanntmachung am vom bis zum öffentlich ausliegen. Datum / Unterschrift Bürgermeister	8. Feststellungsbeschluss Der Rat der Gemeinde Selfkant hat die Flächennutzungsplanänderung am beschlossen. Köln, den Bezirksregierung Köln im Auftrag	10. Genehmigung Gemäß § 6 BauGB ist dieser Plan mit Verfügung vom AZ genehmigt worden. Köln, den Bezirksregierung Köln im Auftrag

GEMEINDE SELFKANT

32. Flächennutzungsplanänderung
"Hinter Dilia"
Ortslage Höngen
- Vorentwurf -

Projektmanagement GmbH, Maastrichter Straße 8, 41812 Erkelenz, Tel.: 02431/97318 0

Z-Nr.: PM-B-20-067-FNP-01-01	Maßstab: 1 : 2.500	Stand: 20.08.2024
bearbeitet: Giang	gezeichnet: Michalke	