

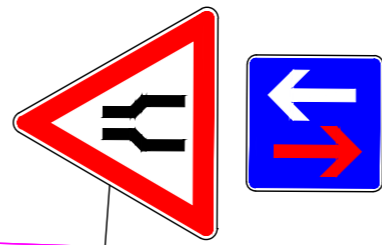


Hinweis: Keine Bestandsaufnahme, Längs- und Querneigung der Strasse nicht mit einbezogen


Hinweis: Für Rettungseinsatzverkehr ist Mindestbreite der Einengung 3,00m

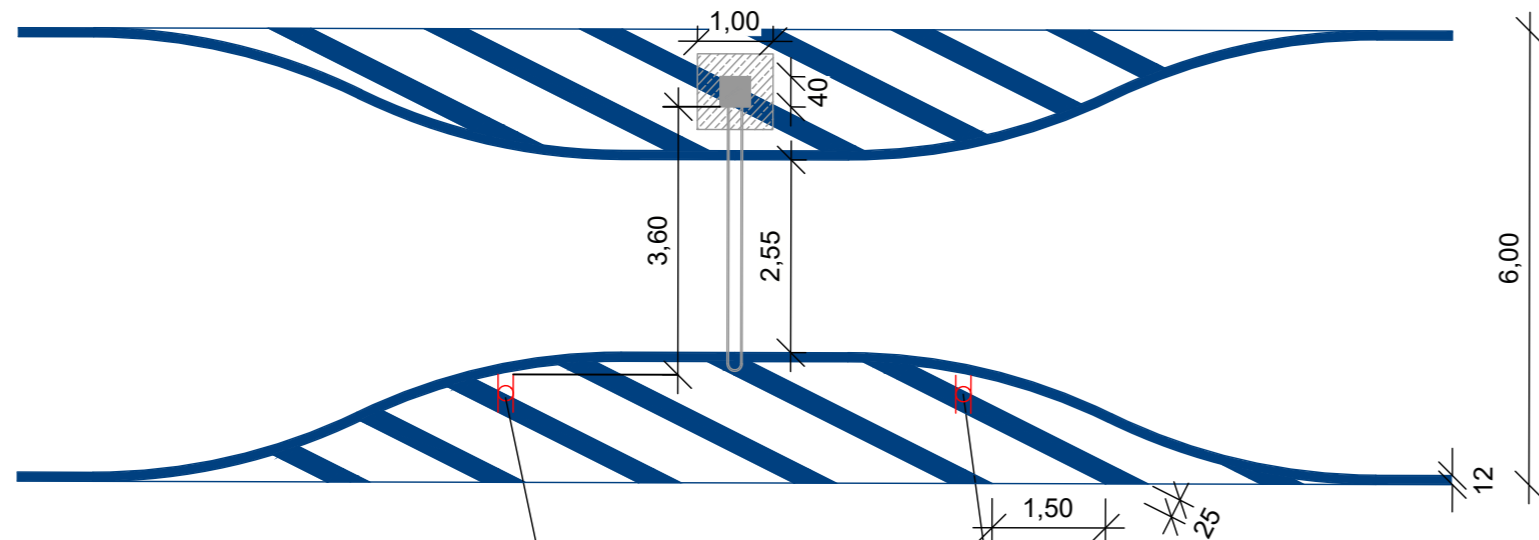


VZ 120

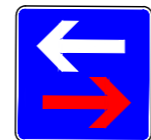


VZ 308

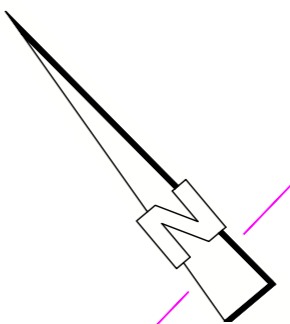


437

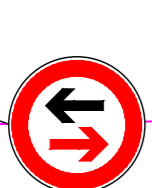


VZ 208

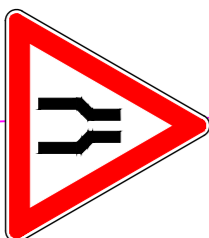

VZ 120

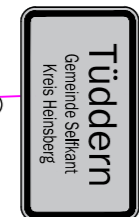


Ortschild
Gemeinde Selfkant
Kieselsberg

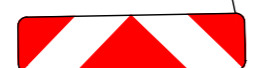

VZ 605-42

VZ 605-43

202

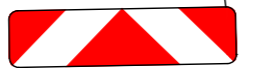

VZ 605-42

VZ 605-43

25,40

191

Vorabzug

squadra+

Fliethstraße 112 • 41061 Mönchengladbach
Tel. 02161/823 69 0 • Fax: 02161/823 69 29
info@squadraplus.de • www.squadraplus.de

Proj. Nr.: 2024-031

Bearbeitet: Dipl.-Ing. Lee Gezeichnet: NO

Datum: 25.07.2024 Geprüft:

Bauherr:			Gemeinde Selfkant		
Stadtteil:	Selfkant	Baumt:			
Gewerk:	Straßenbau	Vorhabenträger:			
Maßnahme:	Einengung Fahrbahn Millener Weg				
Planart:	Lageplan Variante 2				
Maßstab:	1 : 100	Blattgröße:	29,7 cm x 76,5 cm	Anlage:	L02