




LINKE SEITENANSICHT

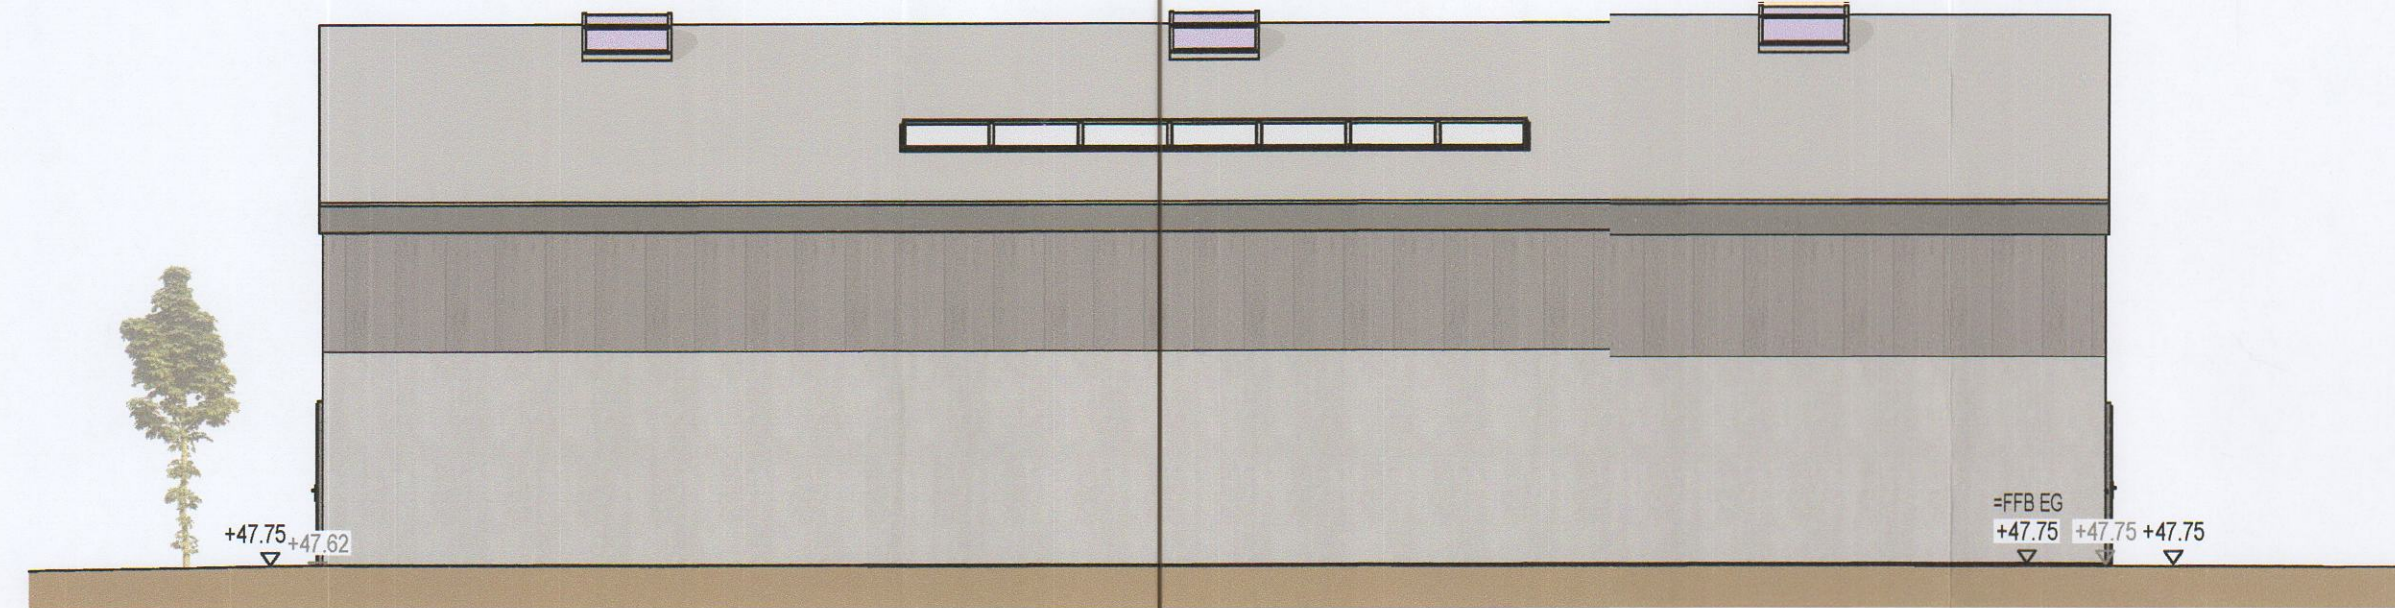

RÜCKANSICHT



VORDERANSICHT



RECHTE SEITENANSICHT

Fläche einschließlich Stellplätze
in 52538 Selfkant-Tüddern, In der Fumme 16

BAUHERR:

Edmund Lemoine
Kapellenstraße 5
52538 Selfkant

LEISTUNGSPHASE

BAUANTRAG

PLANINHALT *Simon*


Ansichten

M. 1:100

Tüddern, den 21.02.2025 (geändert am 12.02.2026, Brandschutz)

GEZ. BAUHERR

GEZ. ENTWURFSVERFÄSSER

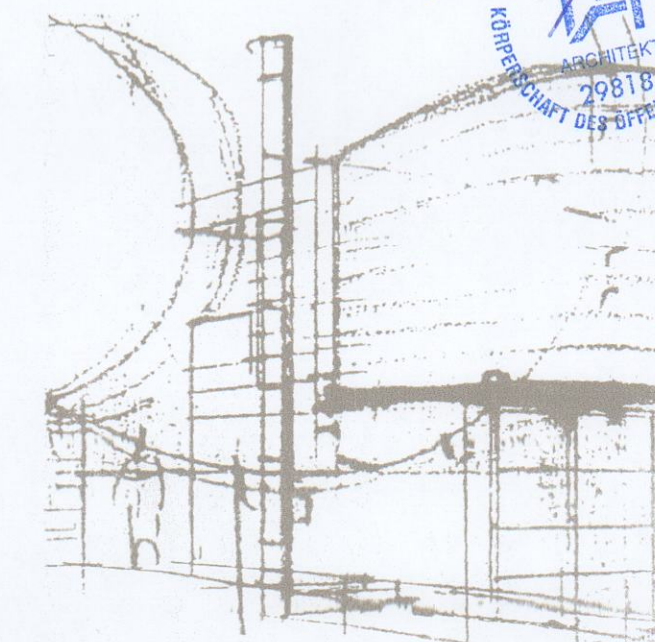

SCHÜRMANN
ARCHITEKTUR



DIPL.-ING. H.-GÜNTHER SCHÜRMANN
ROSENWEG 26, 52538 SELFKANT
TEL.: 02456/ 50 94 50, FAX: 50 94 49

Die Urgelände-Höhenkoten
an allen Gebäudeecken
sind grau dargestellt

www.schuermann-architektur.de