
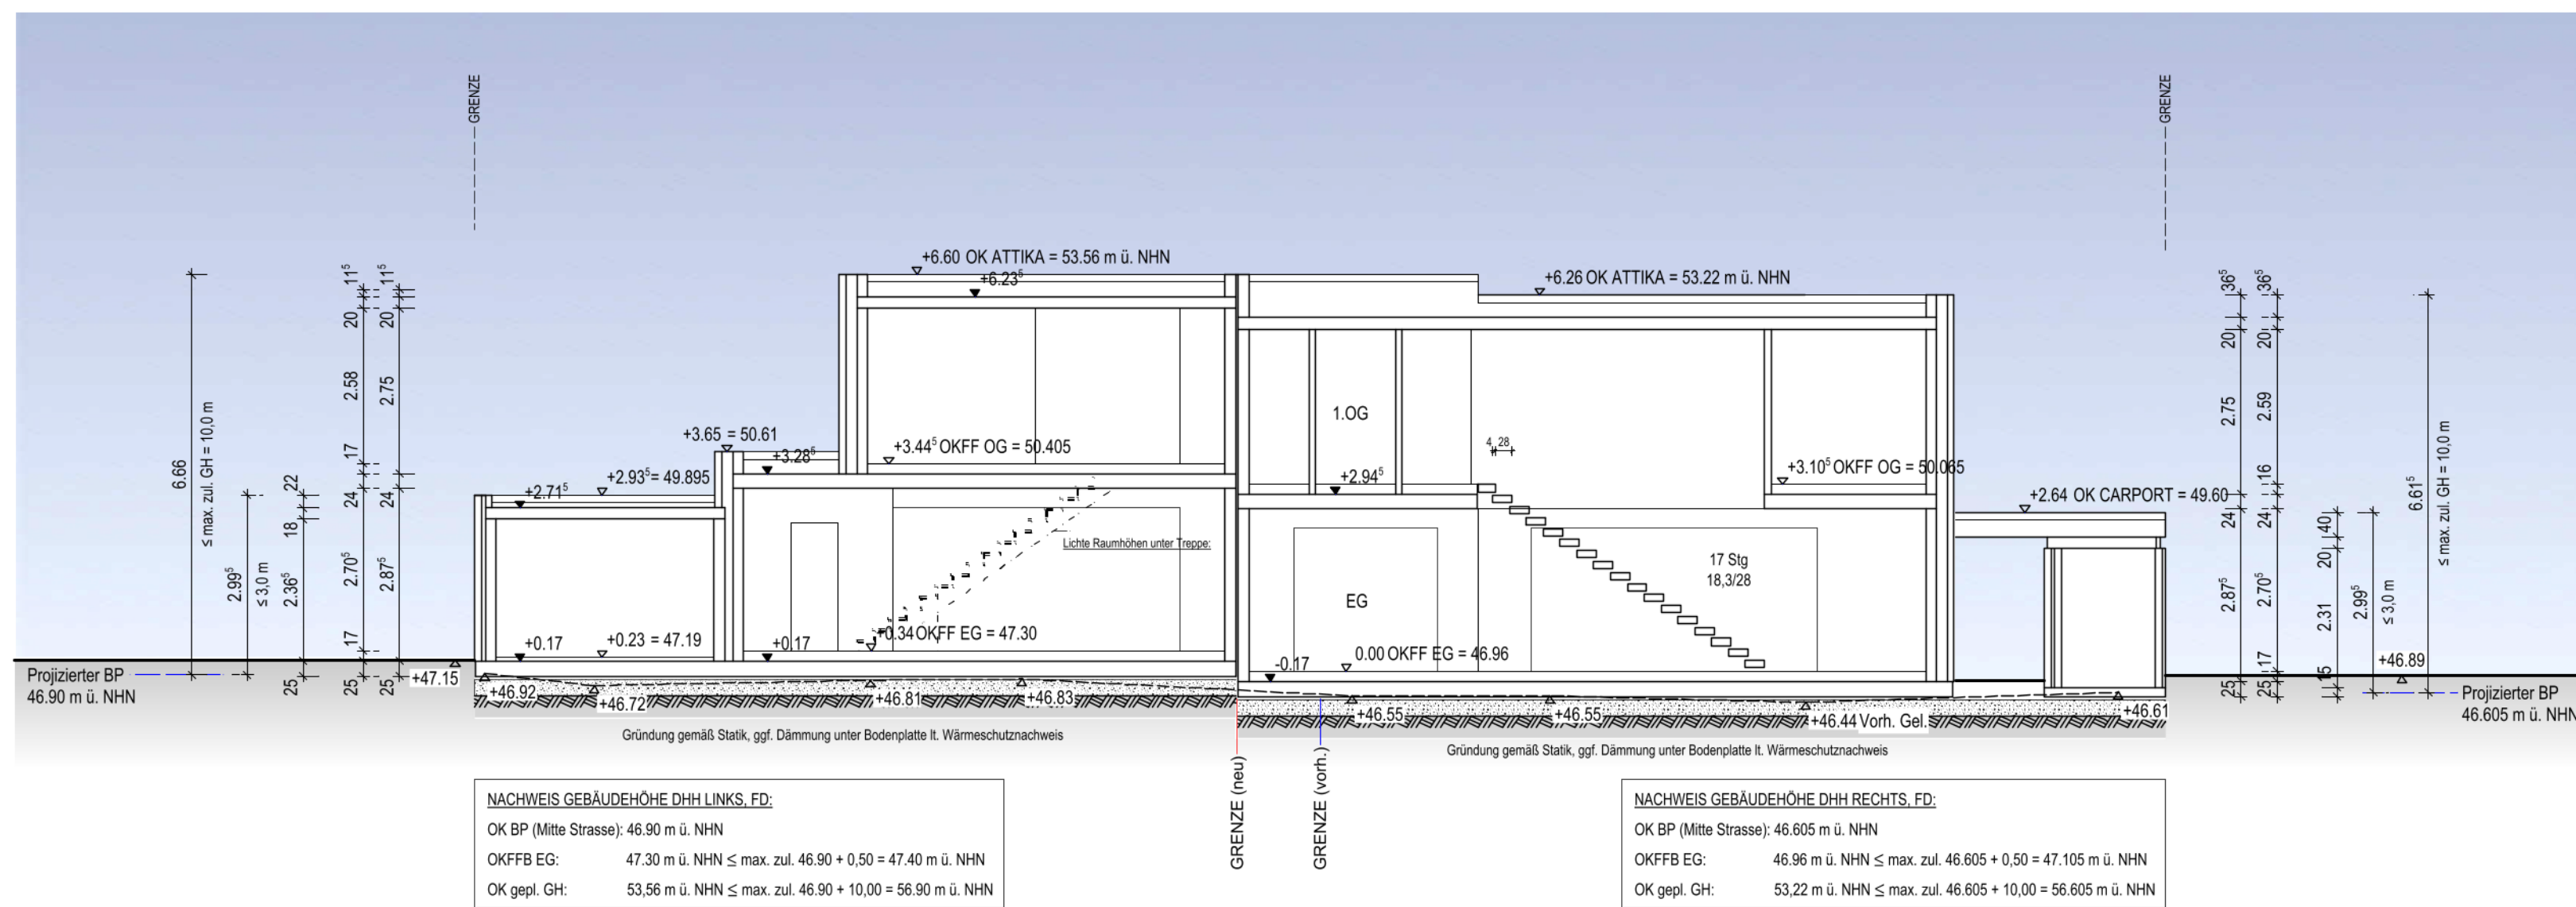
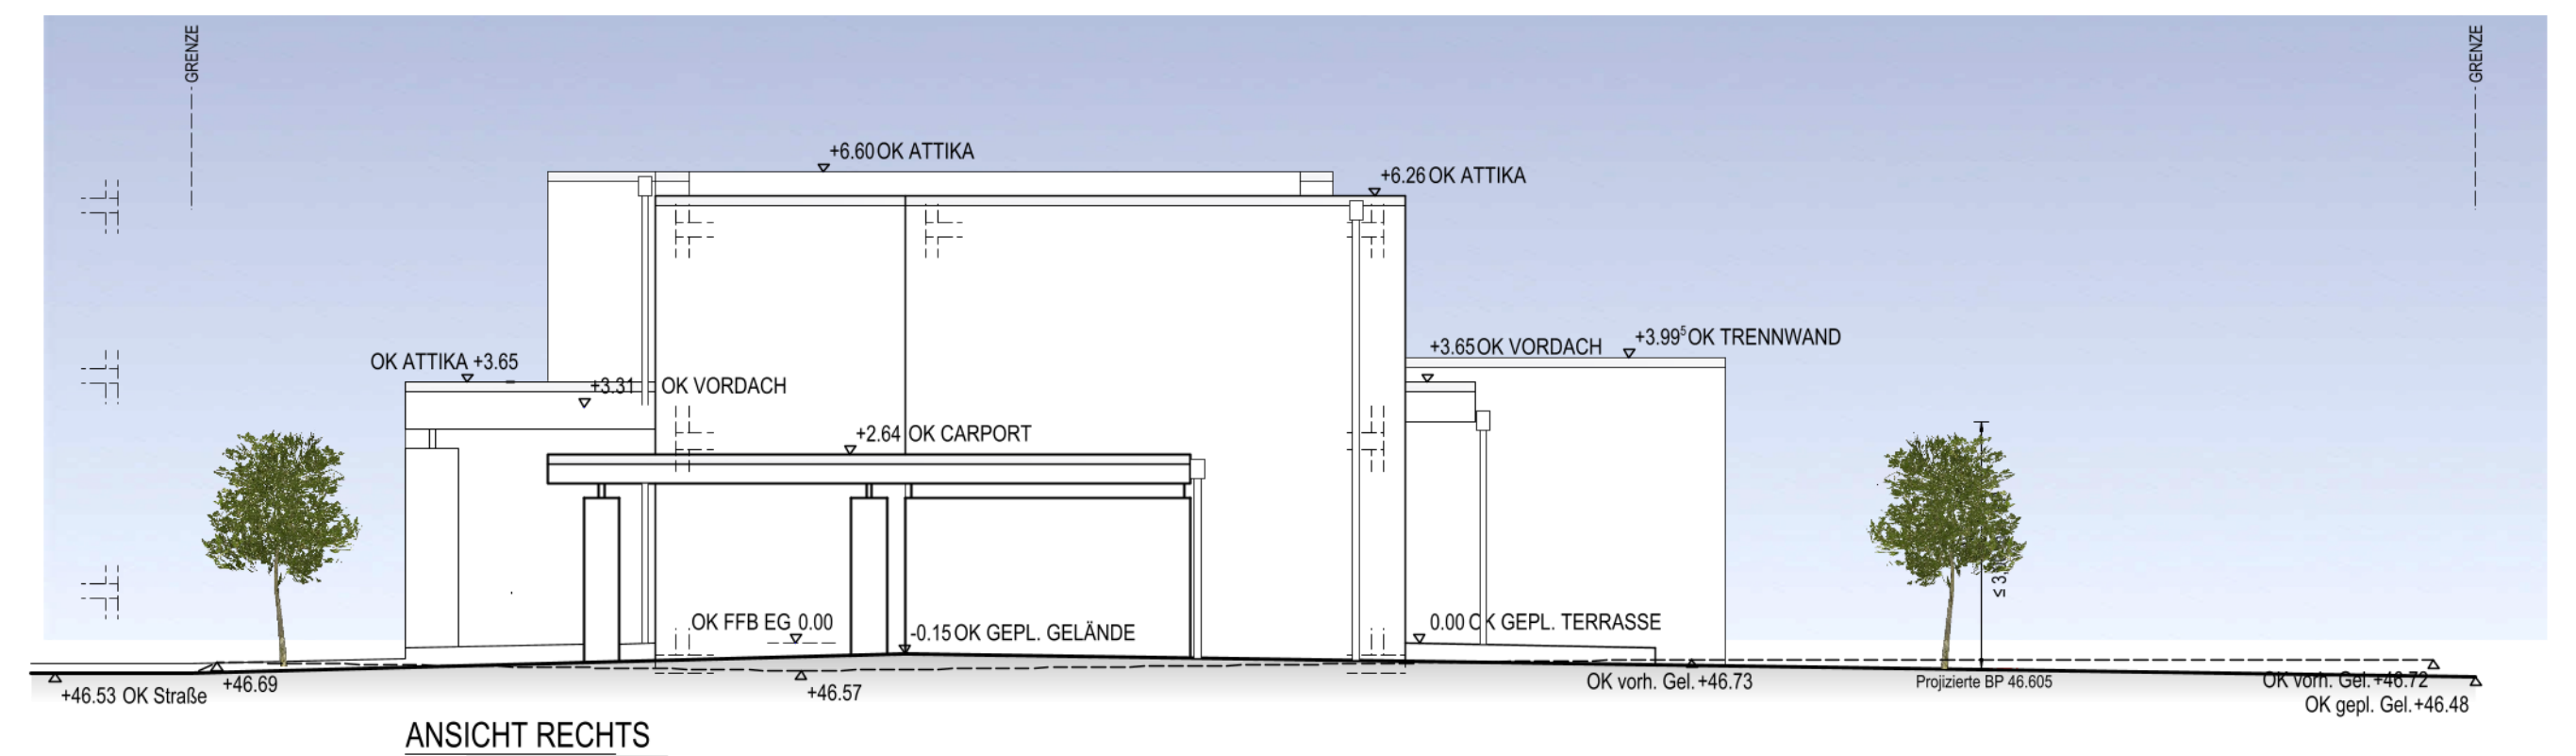
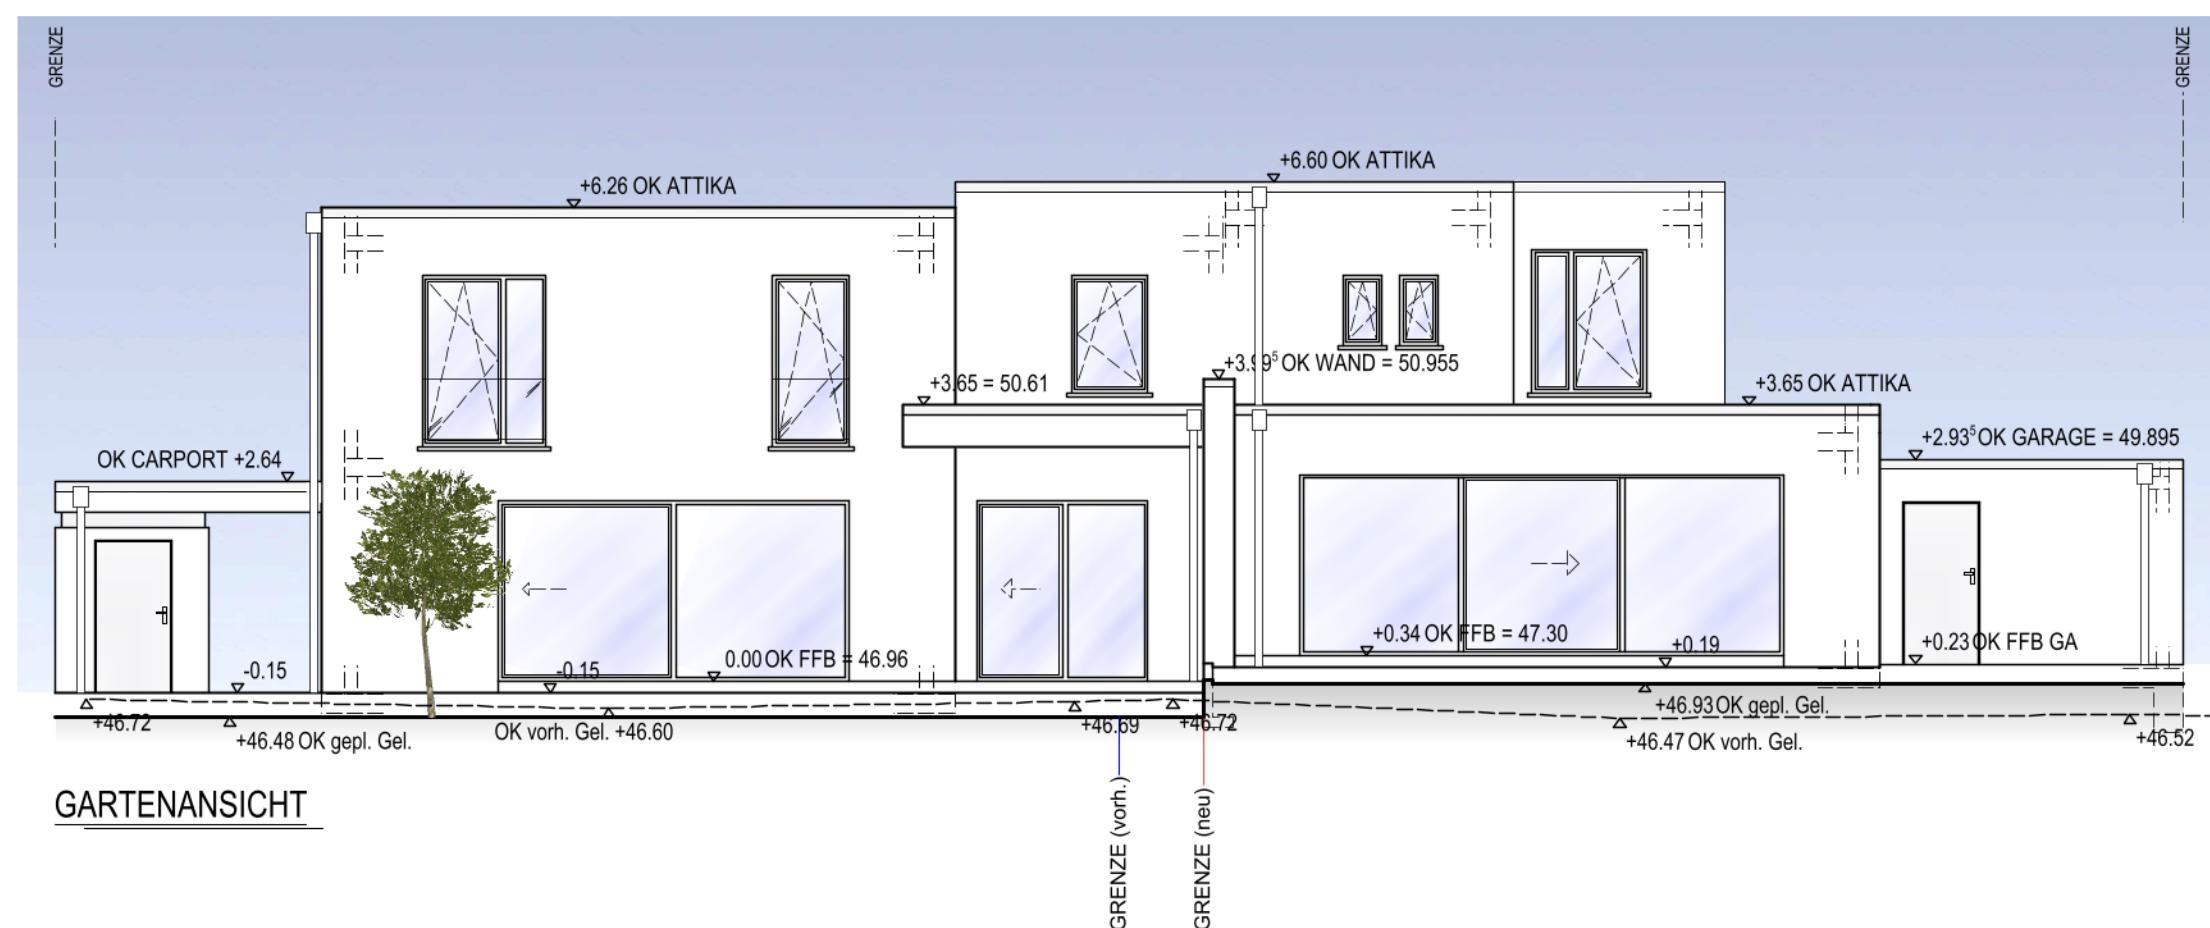
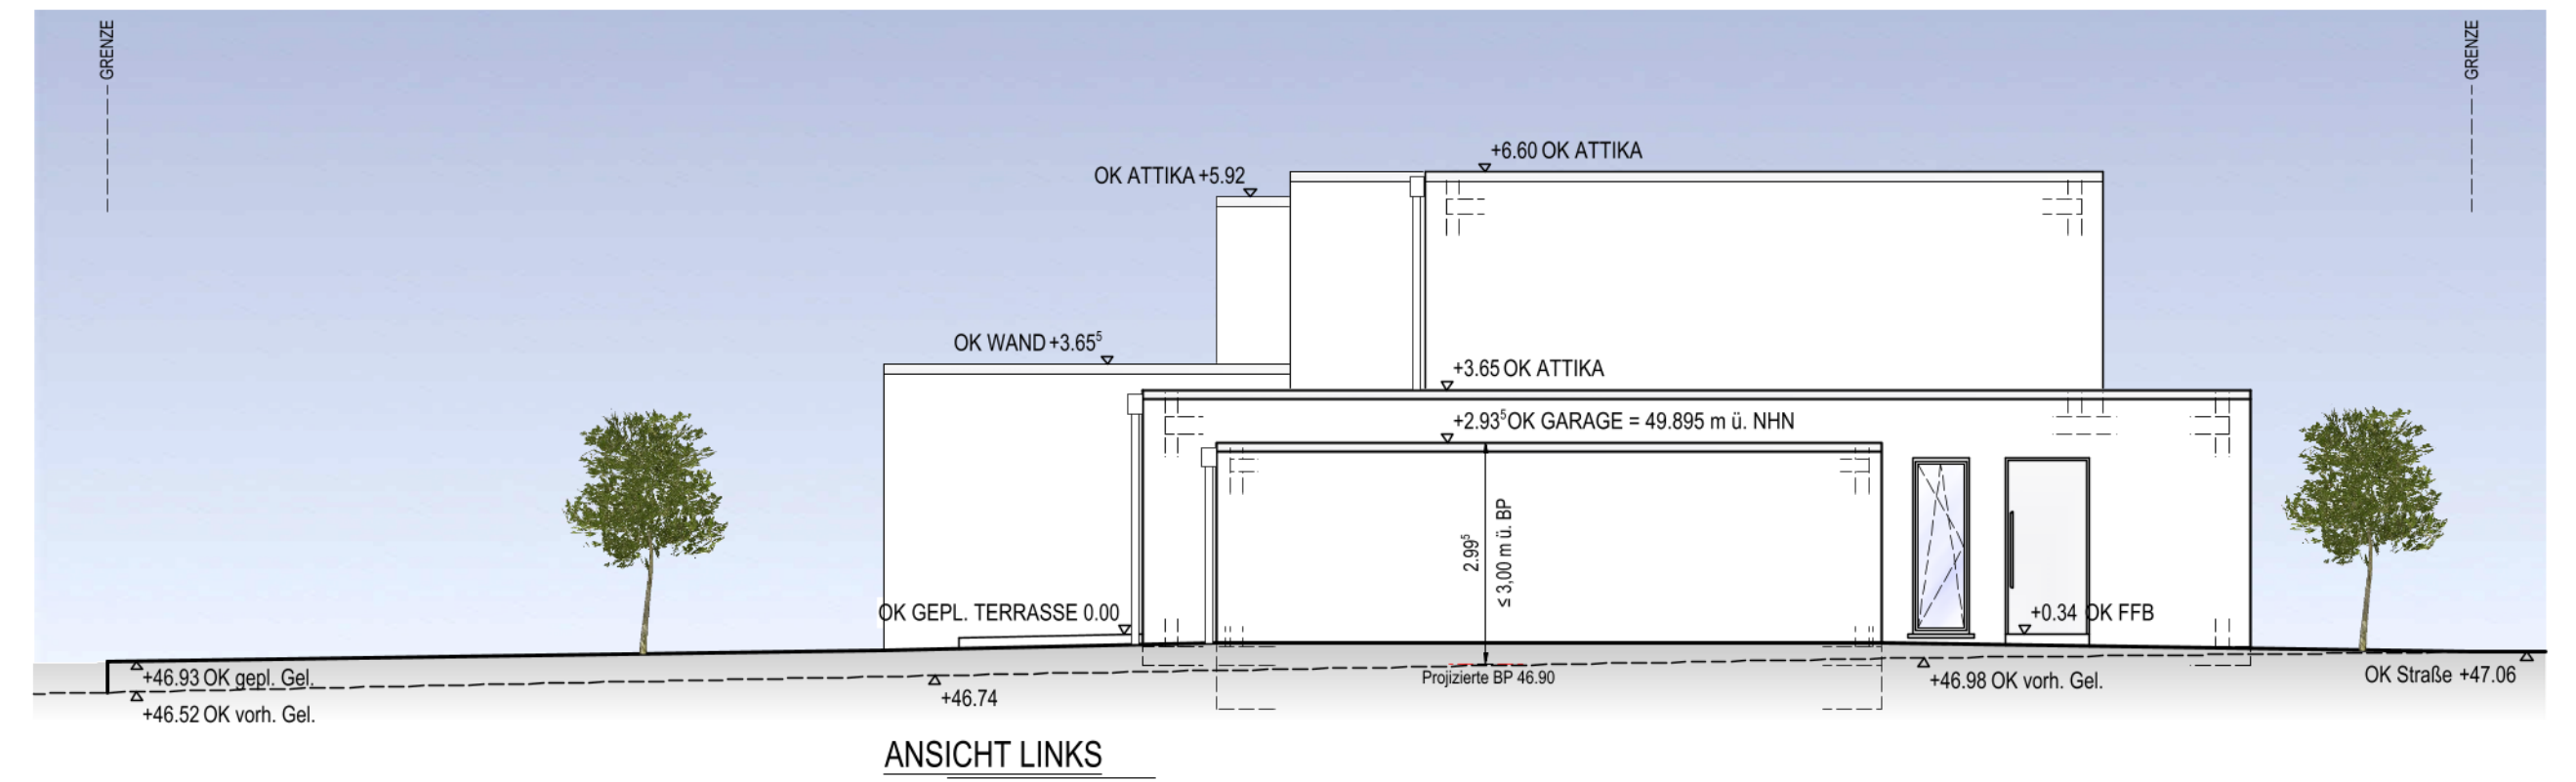


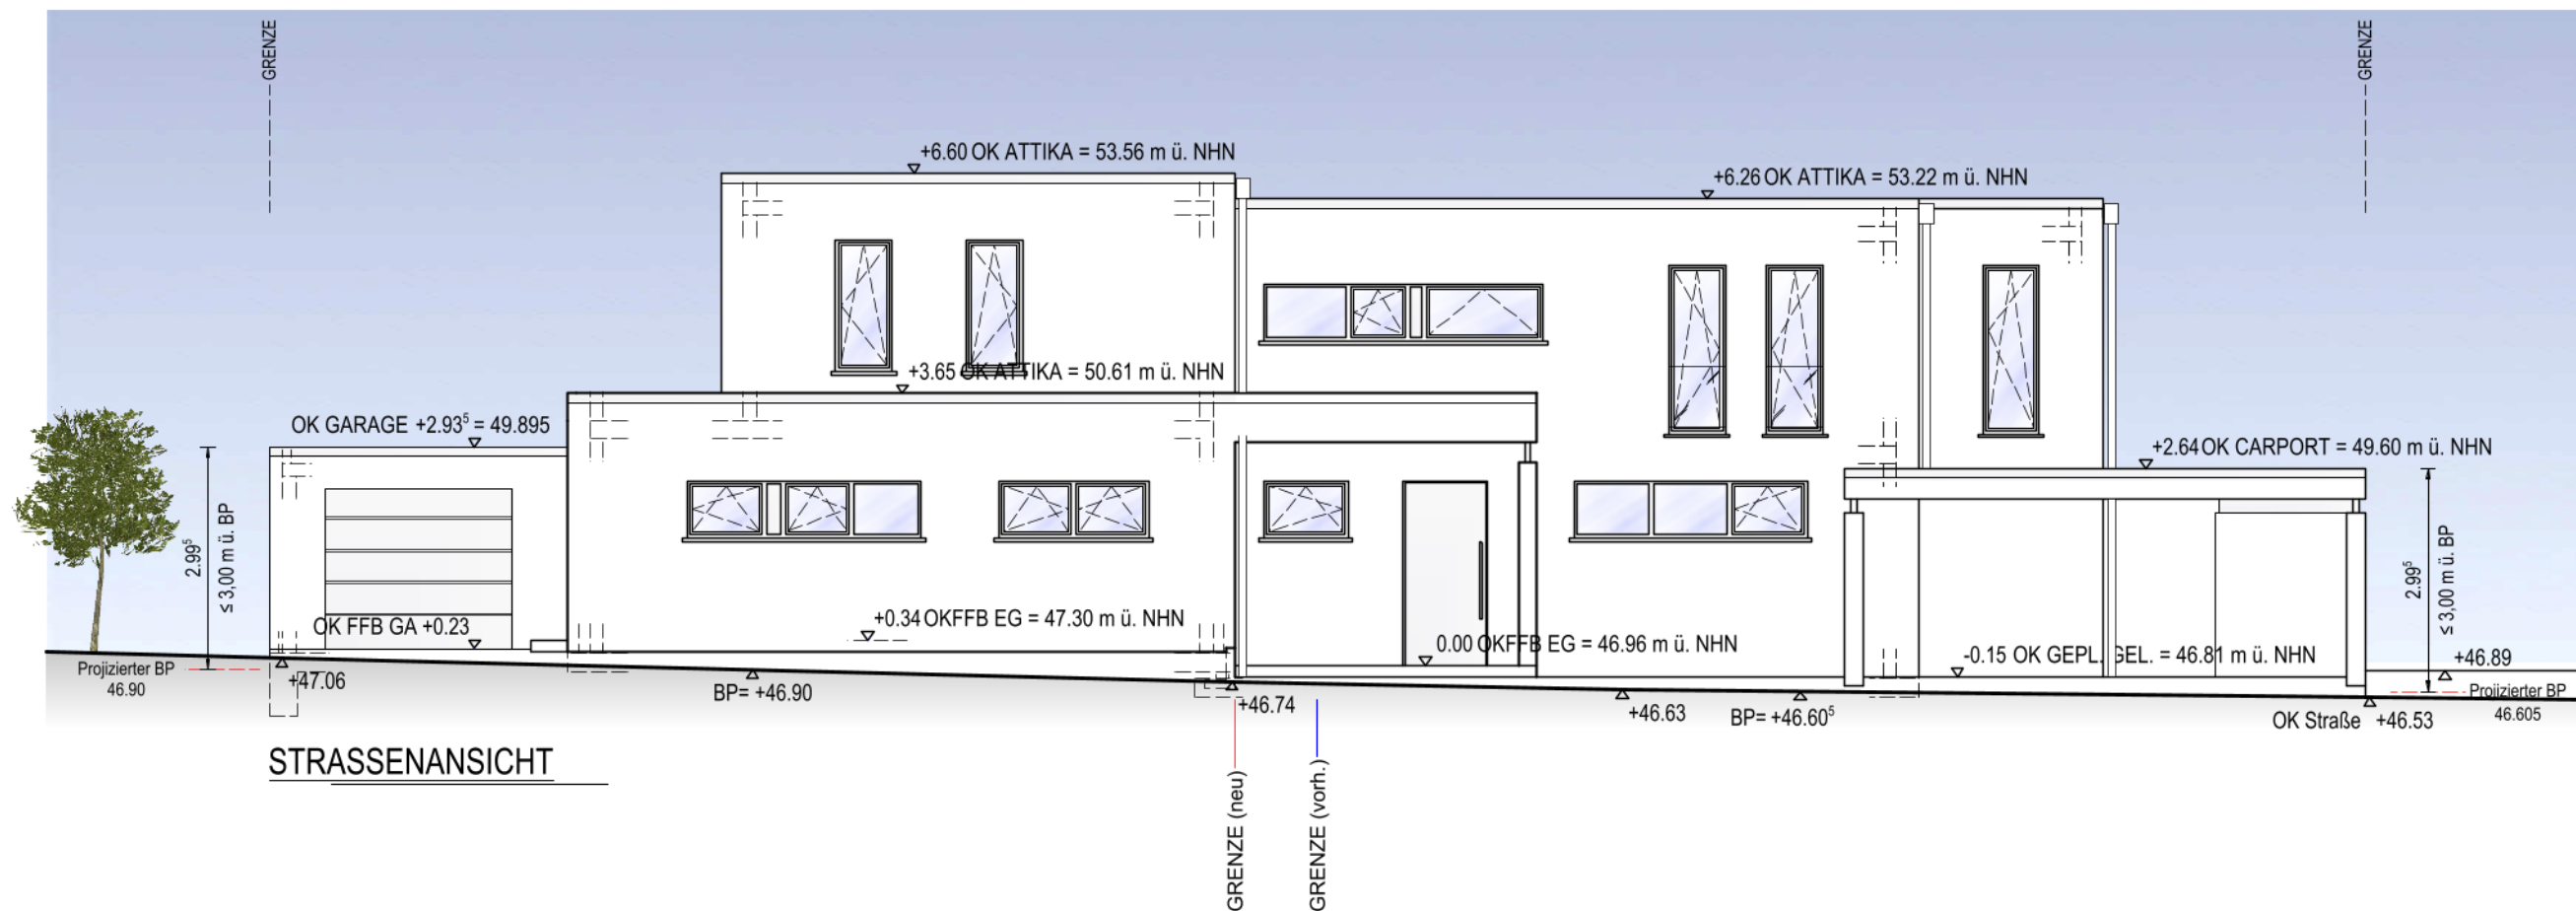

Bauberren		Entwurfsverfasser	
Projekt: Neubau eines Doppelhauses mit Garage u. Carport Biesener Weg 52538 Sellkant-Höngen		Gem.: Höngen; Z: 263 u. 264 Liegenschaftsnummer	
Planinhalt: Ansichten u. Schnitt A-A		Plannummer: 3	
Planungszustand: Baugesuchsantrag Darstellungszustand: Ansicht		Maßstab: 1:100	
		Architekt: Thomas Douven, M. Eng. Sittarder Str. 71 52538 Gangelt	
freigegeben:		Datum:	
$H/B = 470 / 775 \text{ (0.36m}^2\text{)}$		Aplan 2023	