



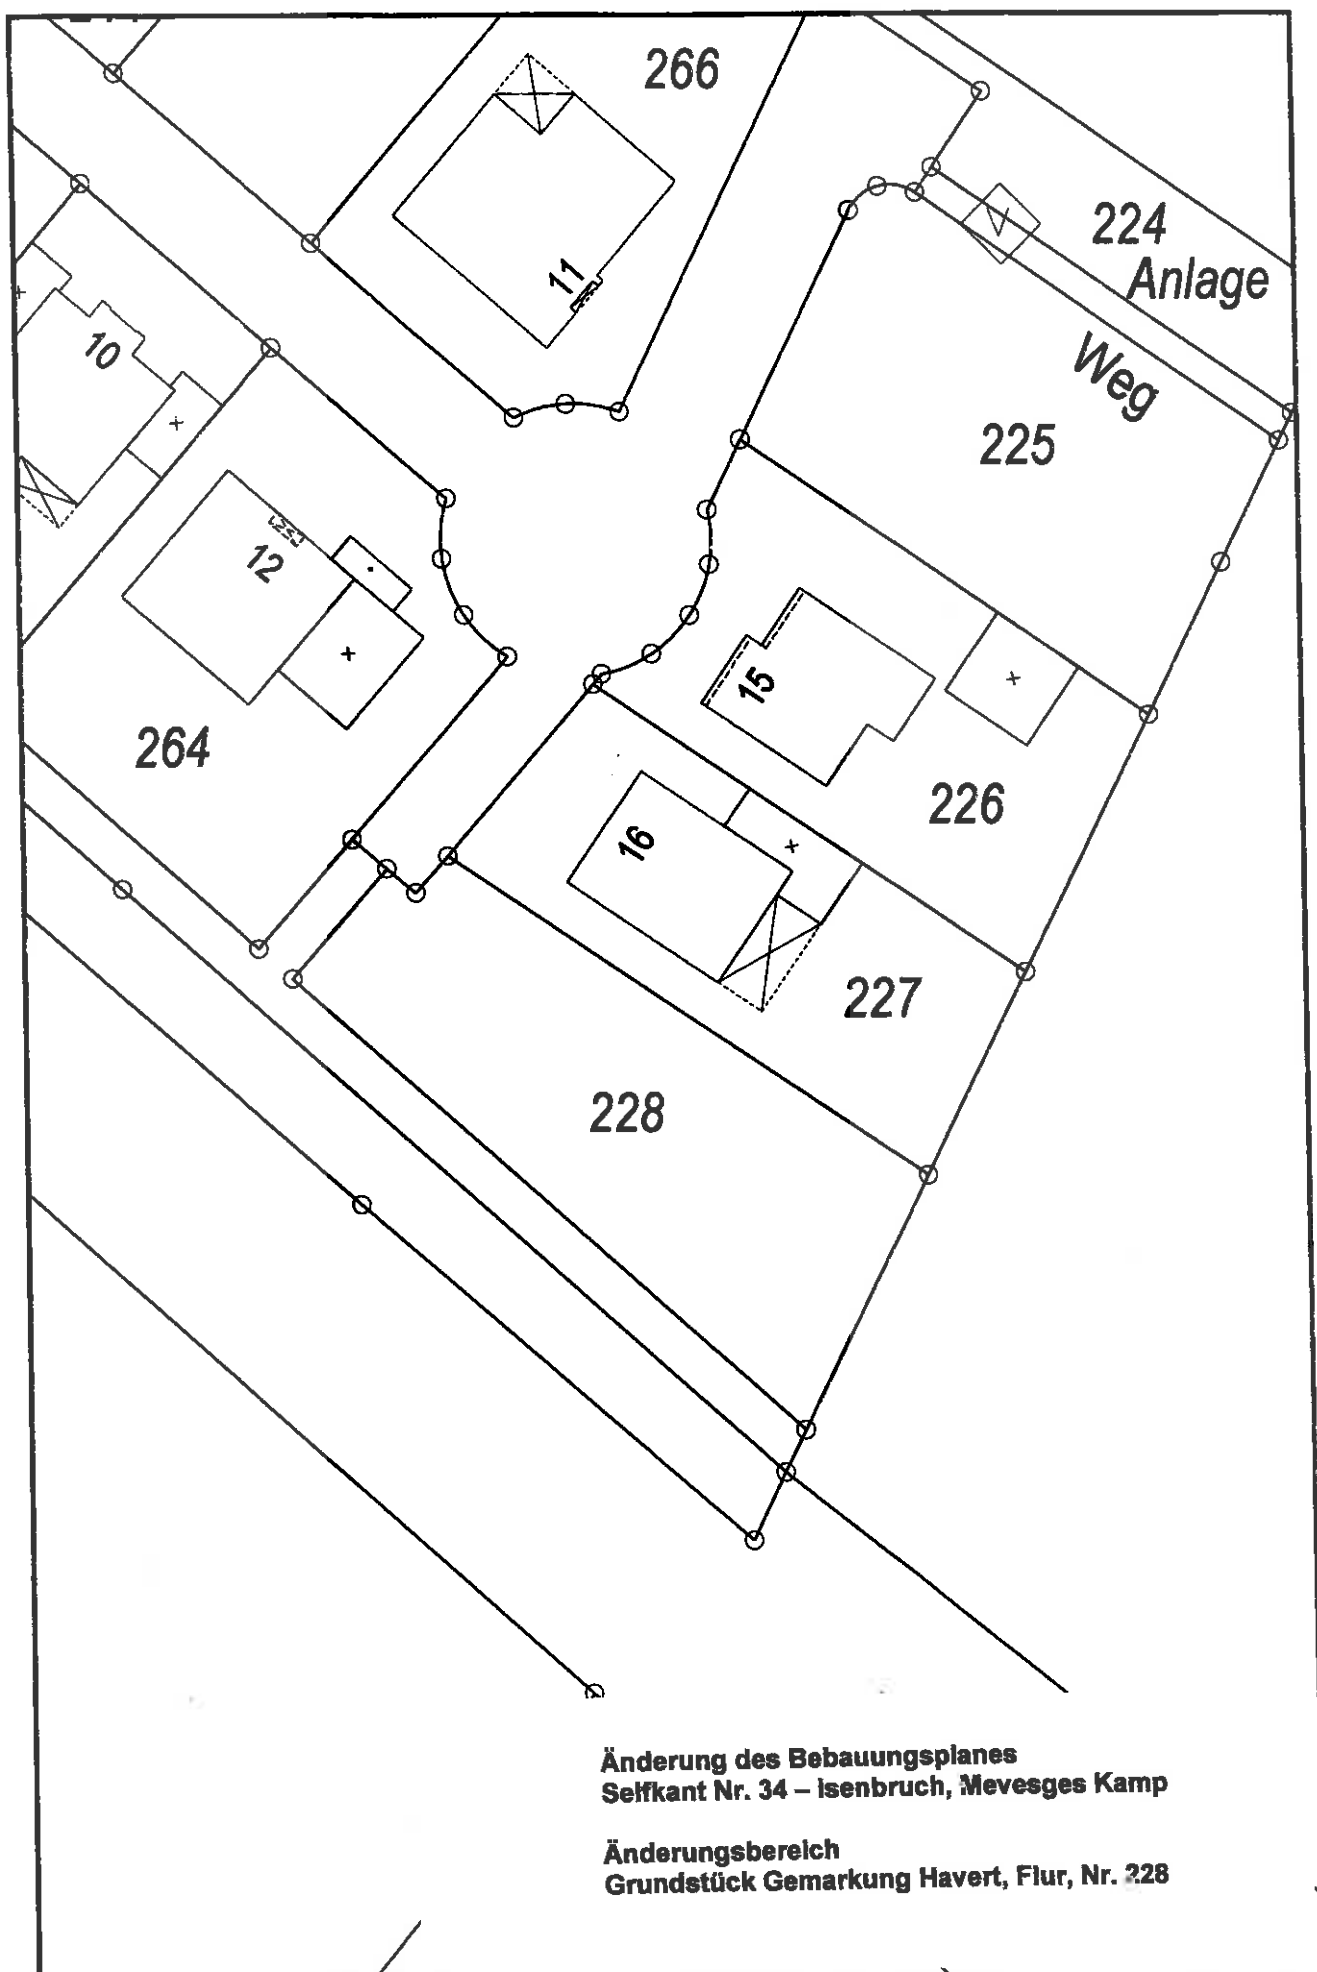

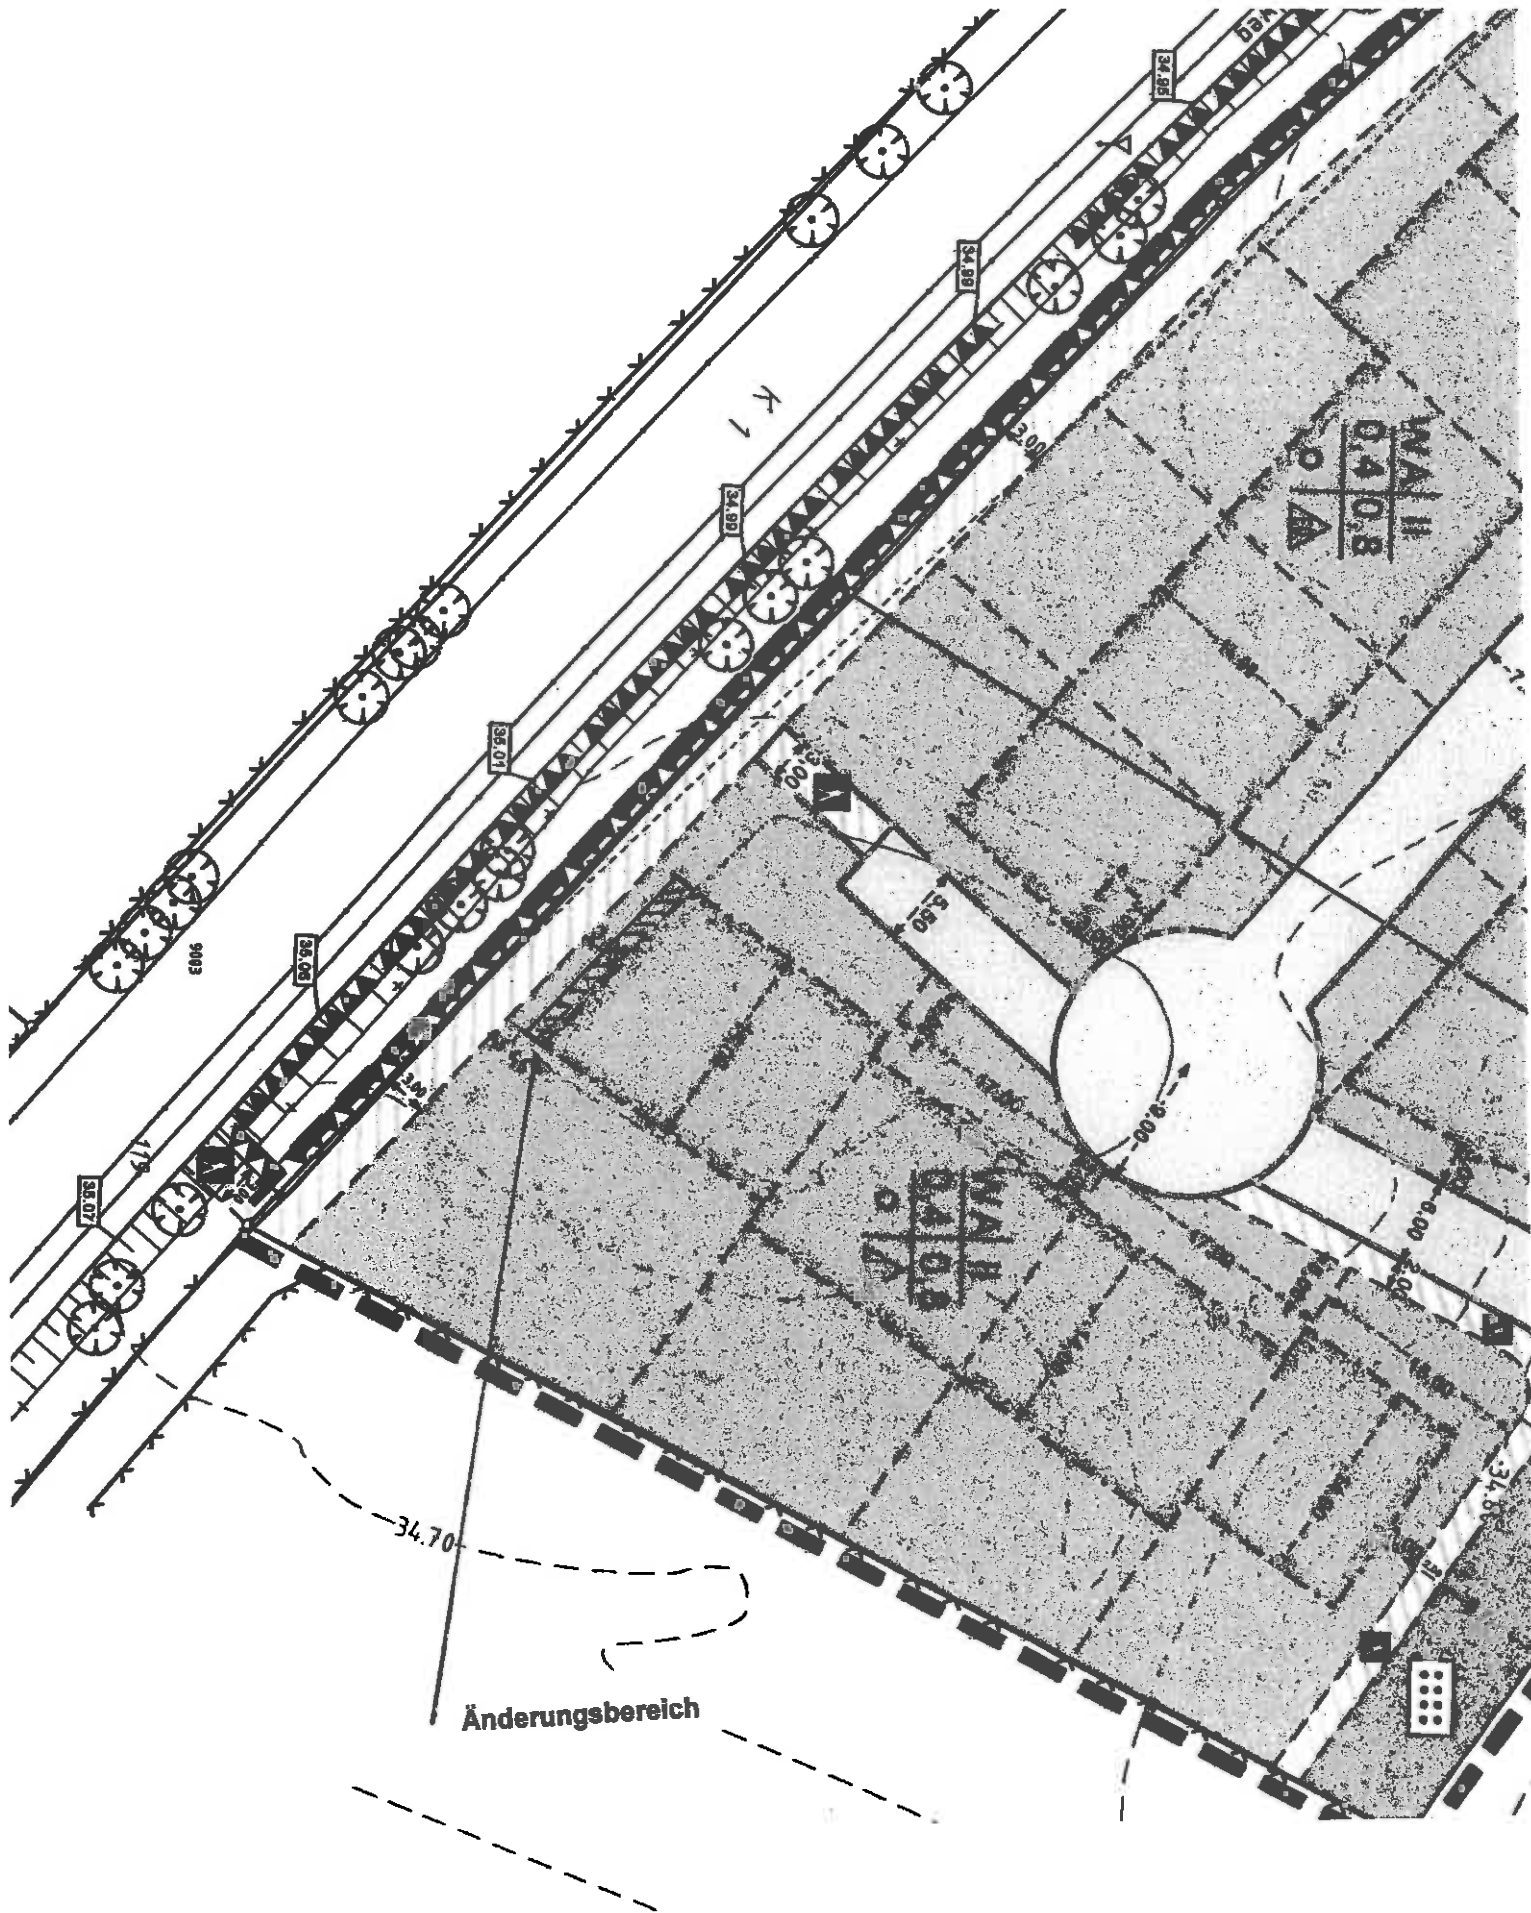

Änderung des Bebauungsplanes
 Selfkant Nr. 34 – Isenbruch, Mevesges Kamp

Änderungsbereich
 Grundstück Gemarkung Havert, Flur, Nr. 228