


222

GE 1a	
GRZ	GFZ
0,8	1,6

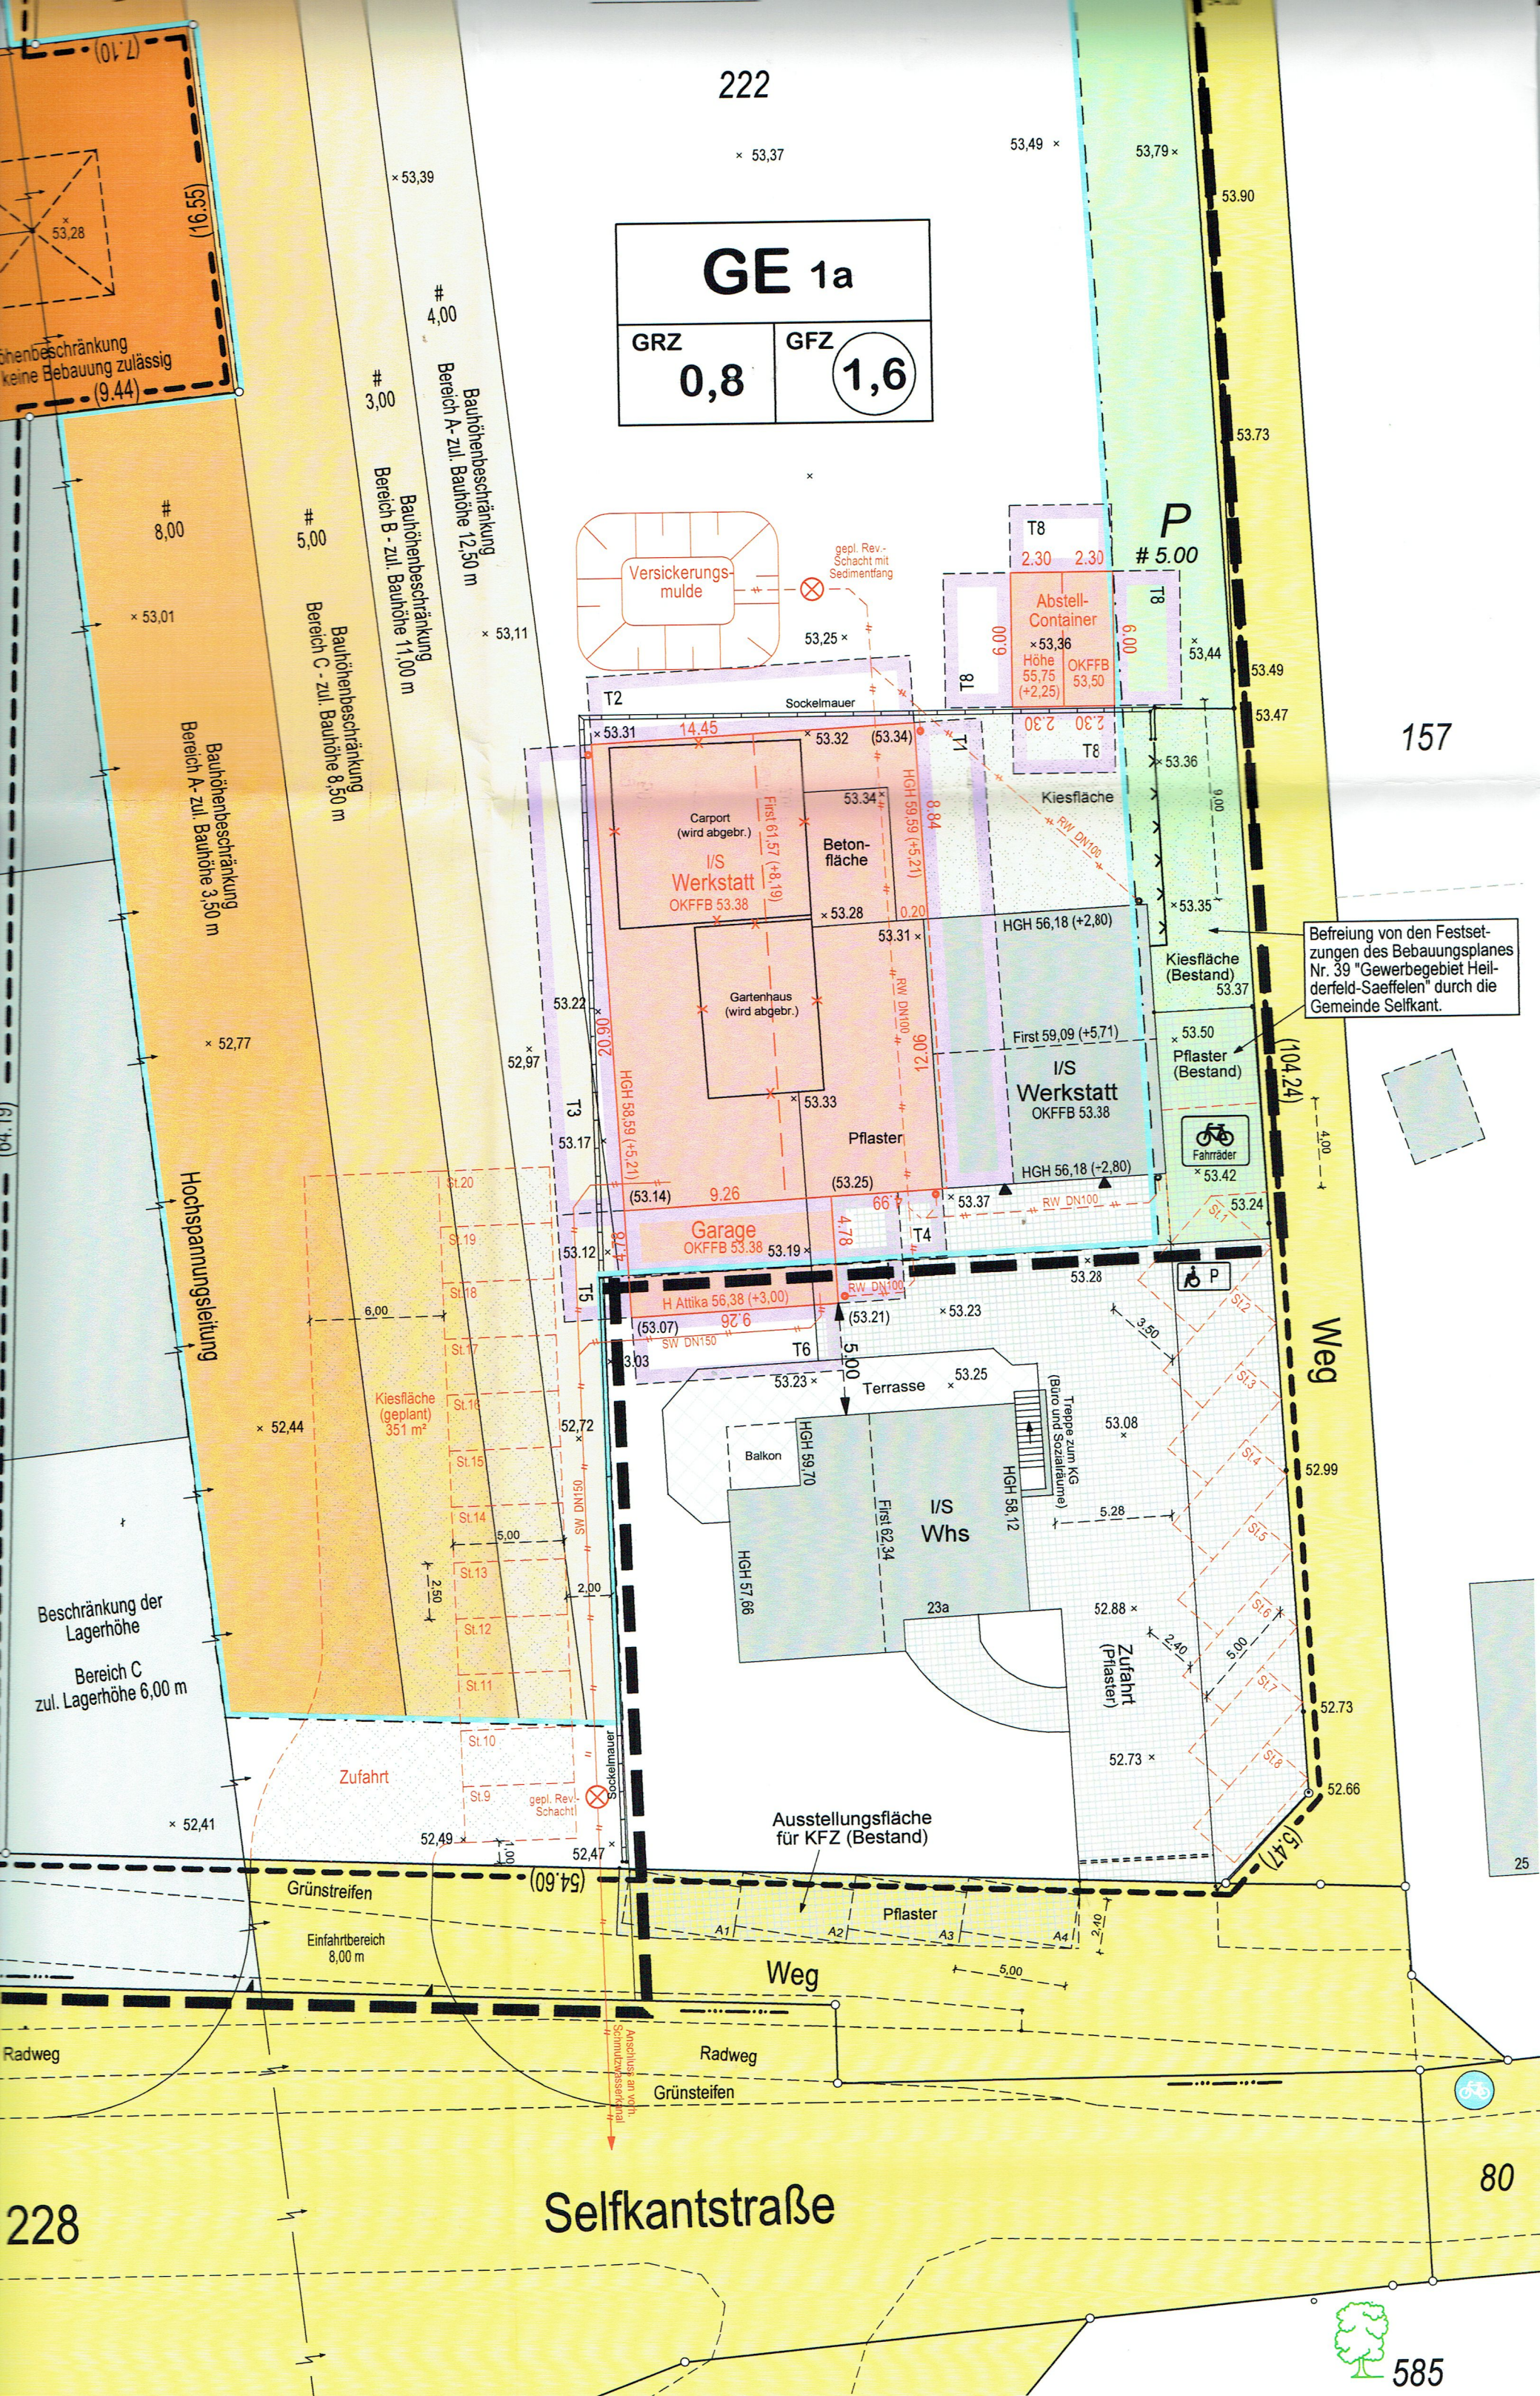

157

Befreiung von den Festsetzungen des Bebauungsplanes Nr. 39 "Gewerbegebiet Heildorf-Saeffelen" durch die Gemeinde Selfkant.

Weg

Weg

Selfkantstraße

80

585