


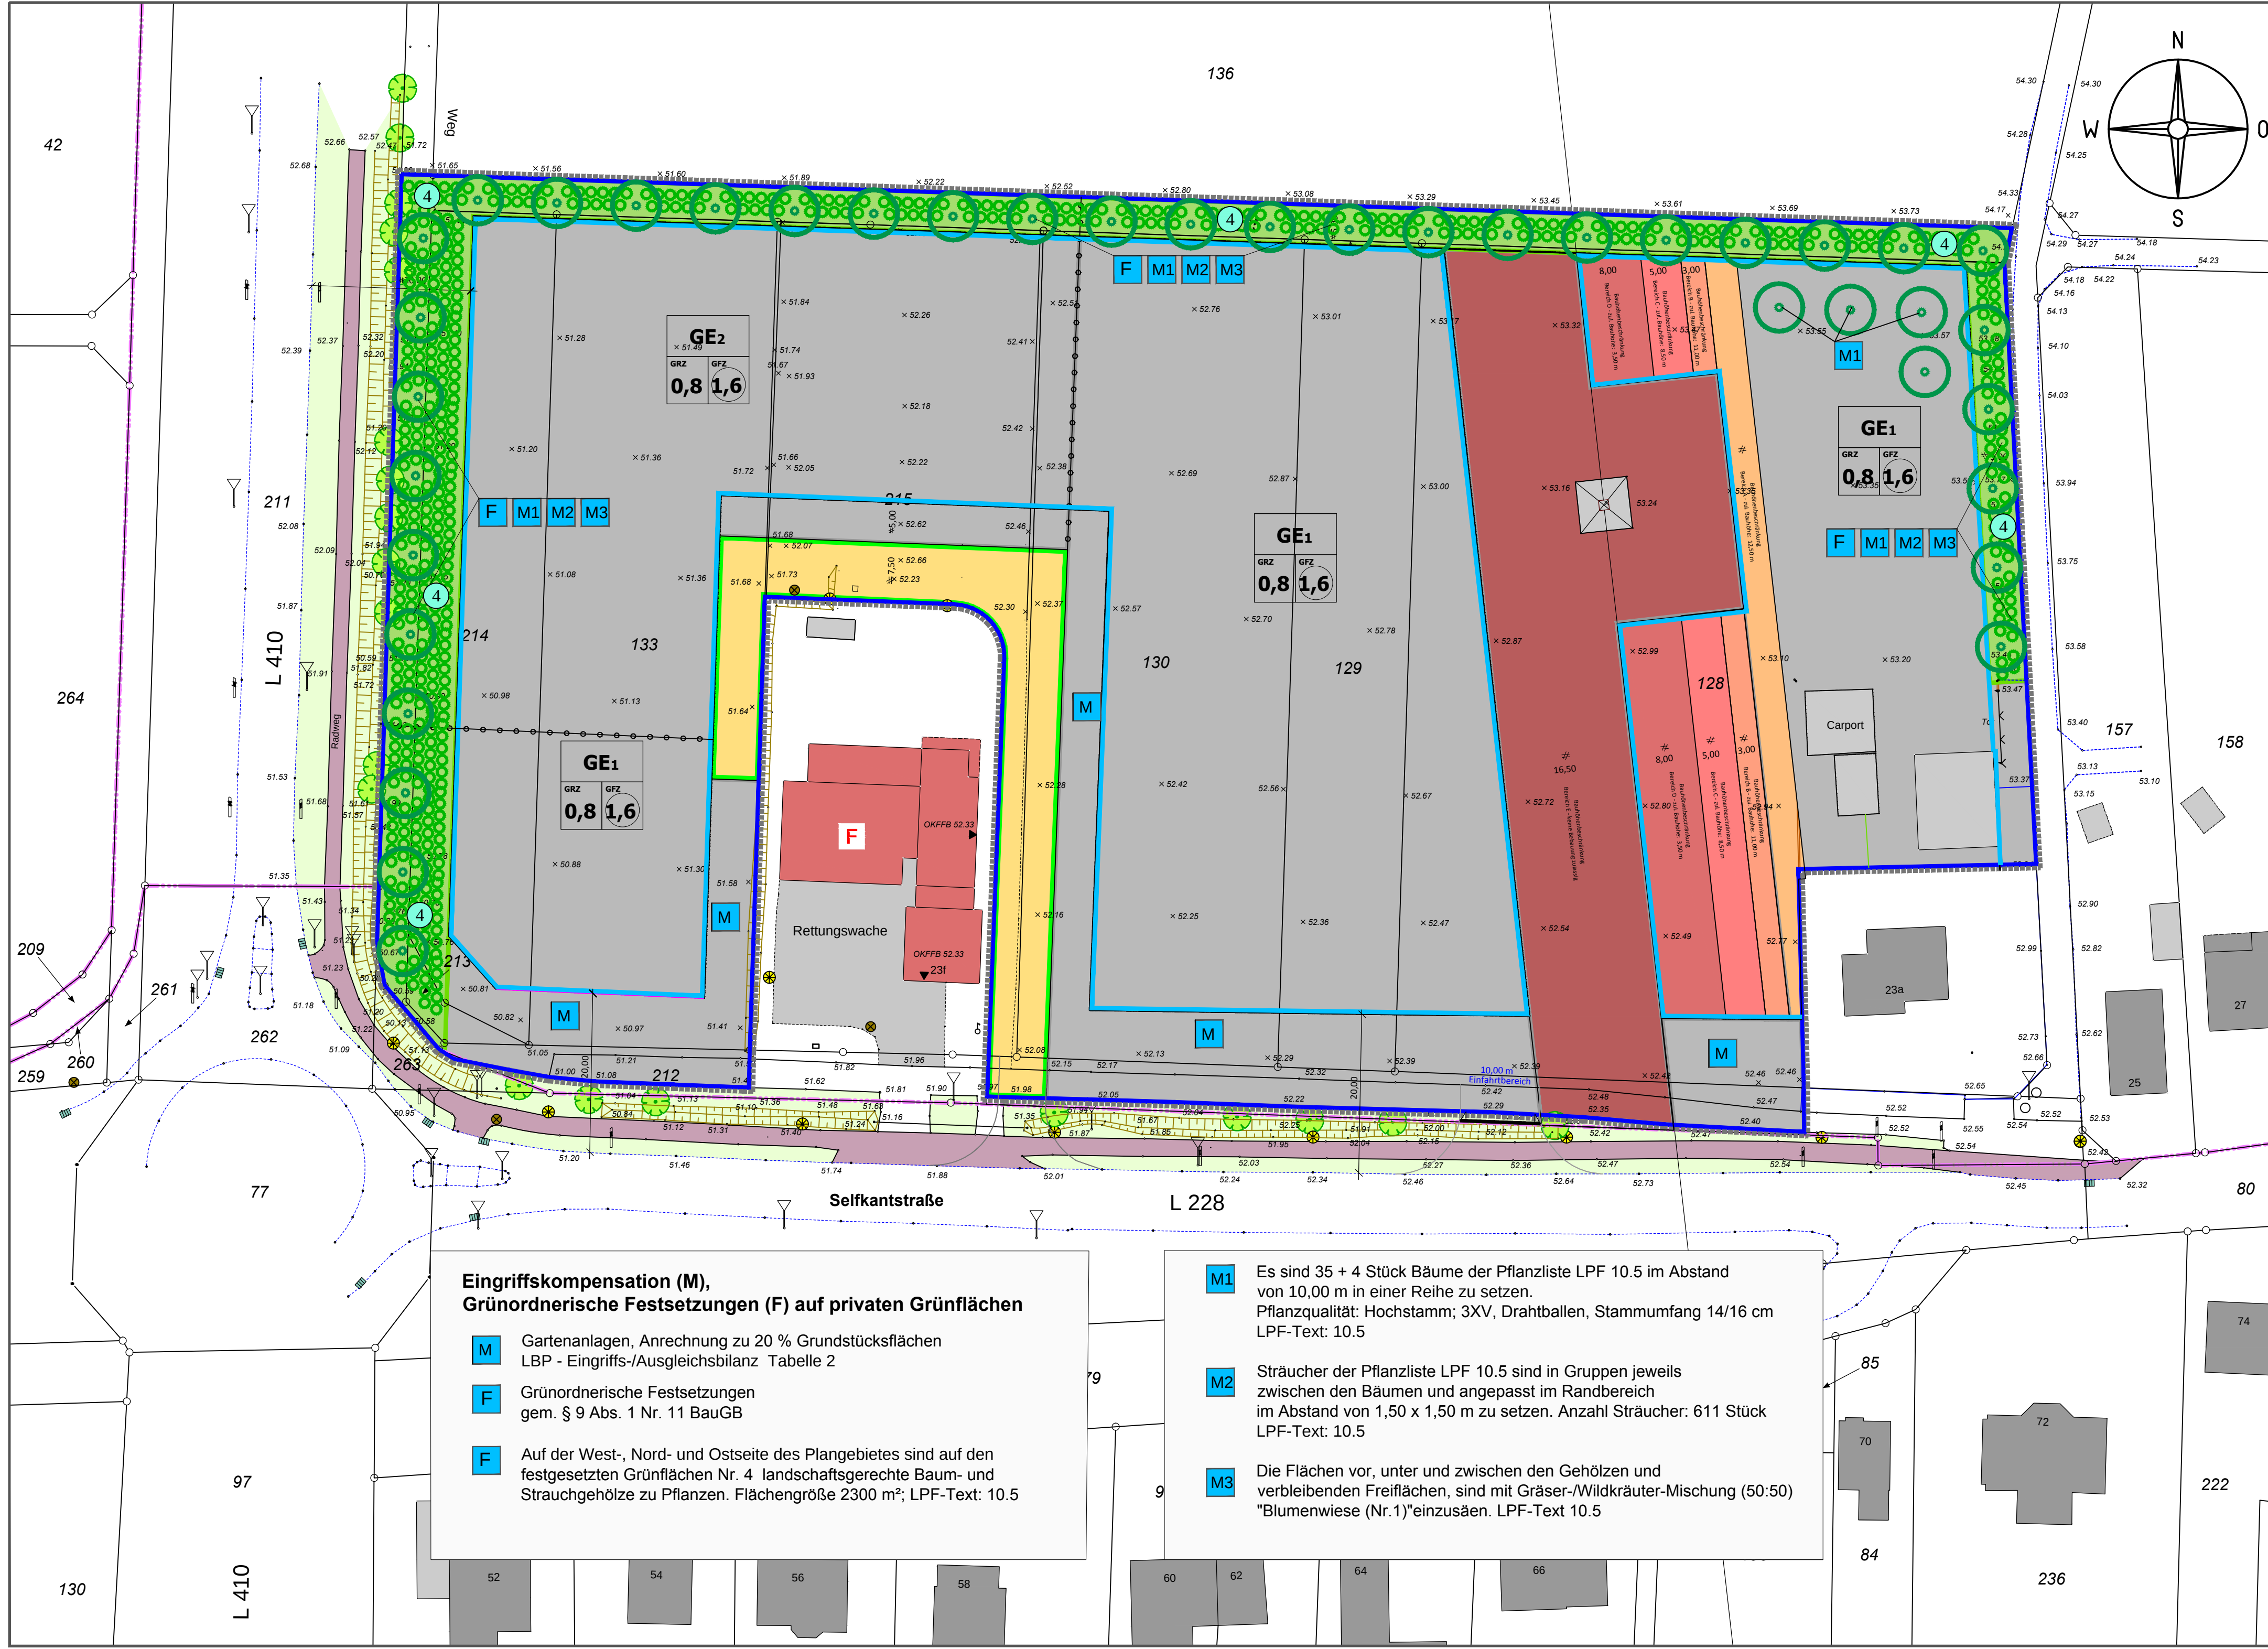

Gemeinde Selfkant

Änderung des Flächenutzungsplanes N 10 - Heilder - Ost
Bebauungsplan Nr. 39 Gewerbegebiet Heilder - Saeffelen

Landschaftspflegerischer Fachbeitrag

Karte 3 Begrünungsmaßnahmen im Plangebiet

Legende

- Abgrenzung des Plangebietes
- Gebäude, vorhanden
- Nebengebäude, Garagen vorhanden
- Rahmenbegrünungs-Flächen
- Gewerbe-Bauflächen mit Baugrenzen
- Gewerbe-Bauflächen mit Bauhöhenbegrenzung
- Gewerbe-Bauflächen mit Bauhöhenbegrenzung
- Gewerbe-Bauflächen mit Bauhöhenbegrenzung
- Strassenverkehrsfläche
- Baum, vorhanden
- Begrünung BD3, 1 - 2
- Nr. - Zuweisung Tabelle (Anhang)

Gemeinde Selfkant

Änderung des FNP N 10 - Heilder -Ost
B-Plan Nr. 39 Gewerbegebiet Heilder-Saeffelen

Auftraggeber:		
Gemeinde Selfkant Am Rathaus 13 52538 Selfkant-Heilder	M: 1: 250 (i.O.)	Norden
Landschaftspflegerischer Fachbeitrag Karte 3 Begrünungsmaßnahmen im Plangebiet	Harald Schollmeyer Landschaftsarchitekt Planungsbüro für Garten und Landschaft	Dipl.-Ing. AK NW
Planverfasser: Dipl.-Ing. H. Schollmeyer Datum: 07.03.2016 (30.12.2014) Unterschrift:	gez. HS/BP 52511 Geilenkirchen Walderych 56 Tel.: 02451 959420	