


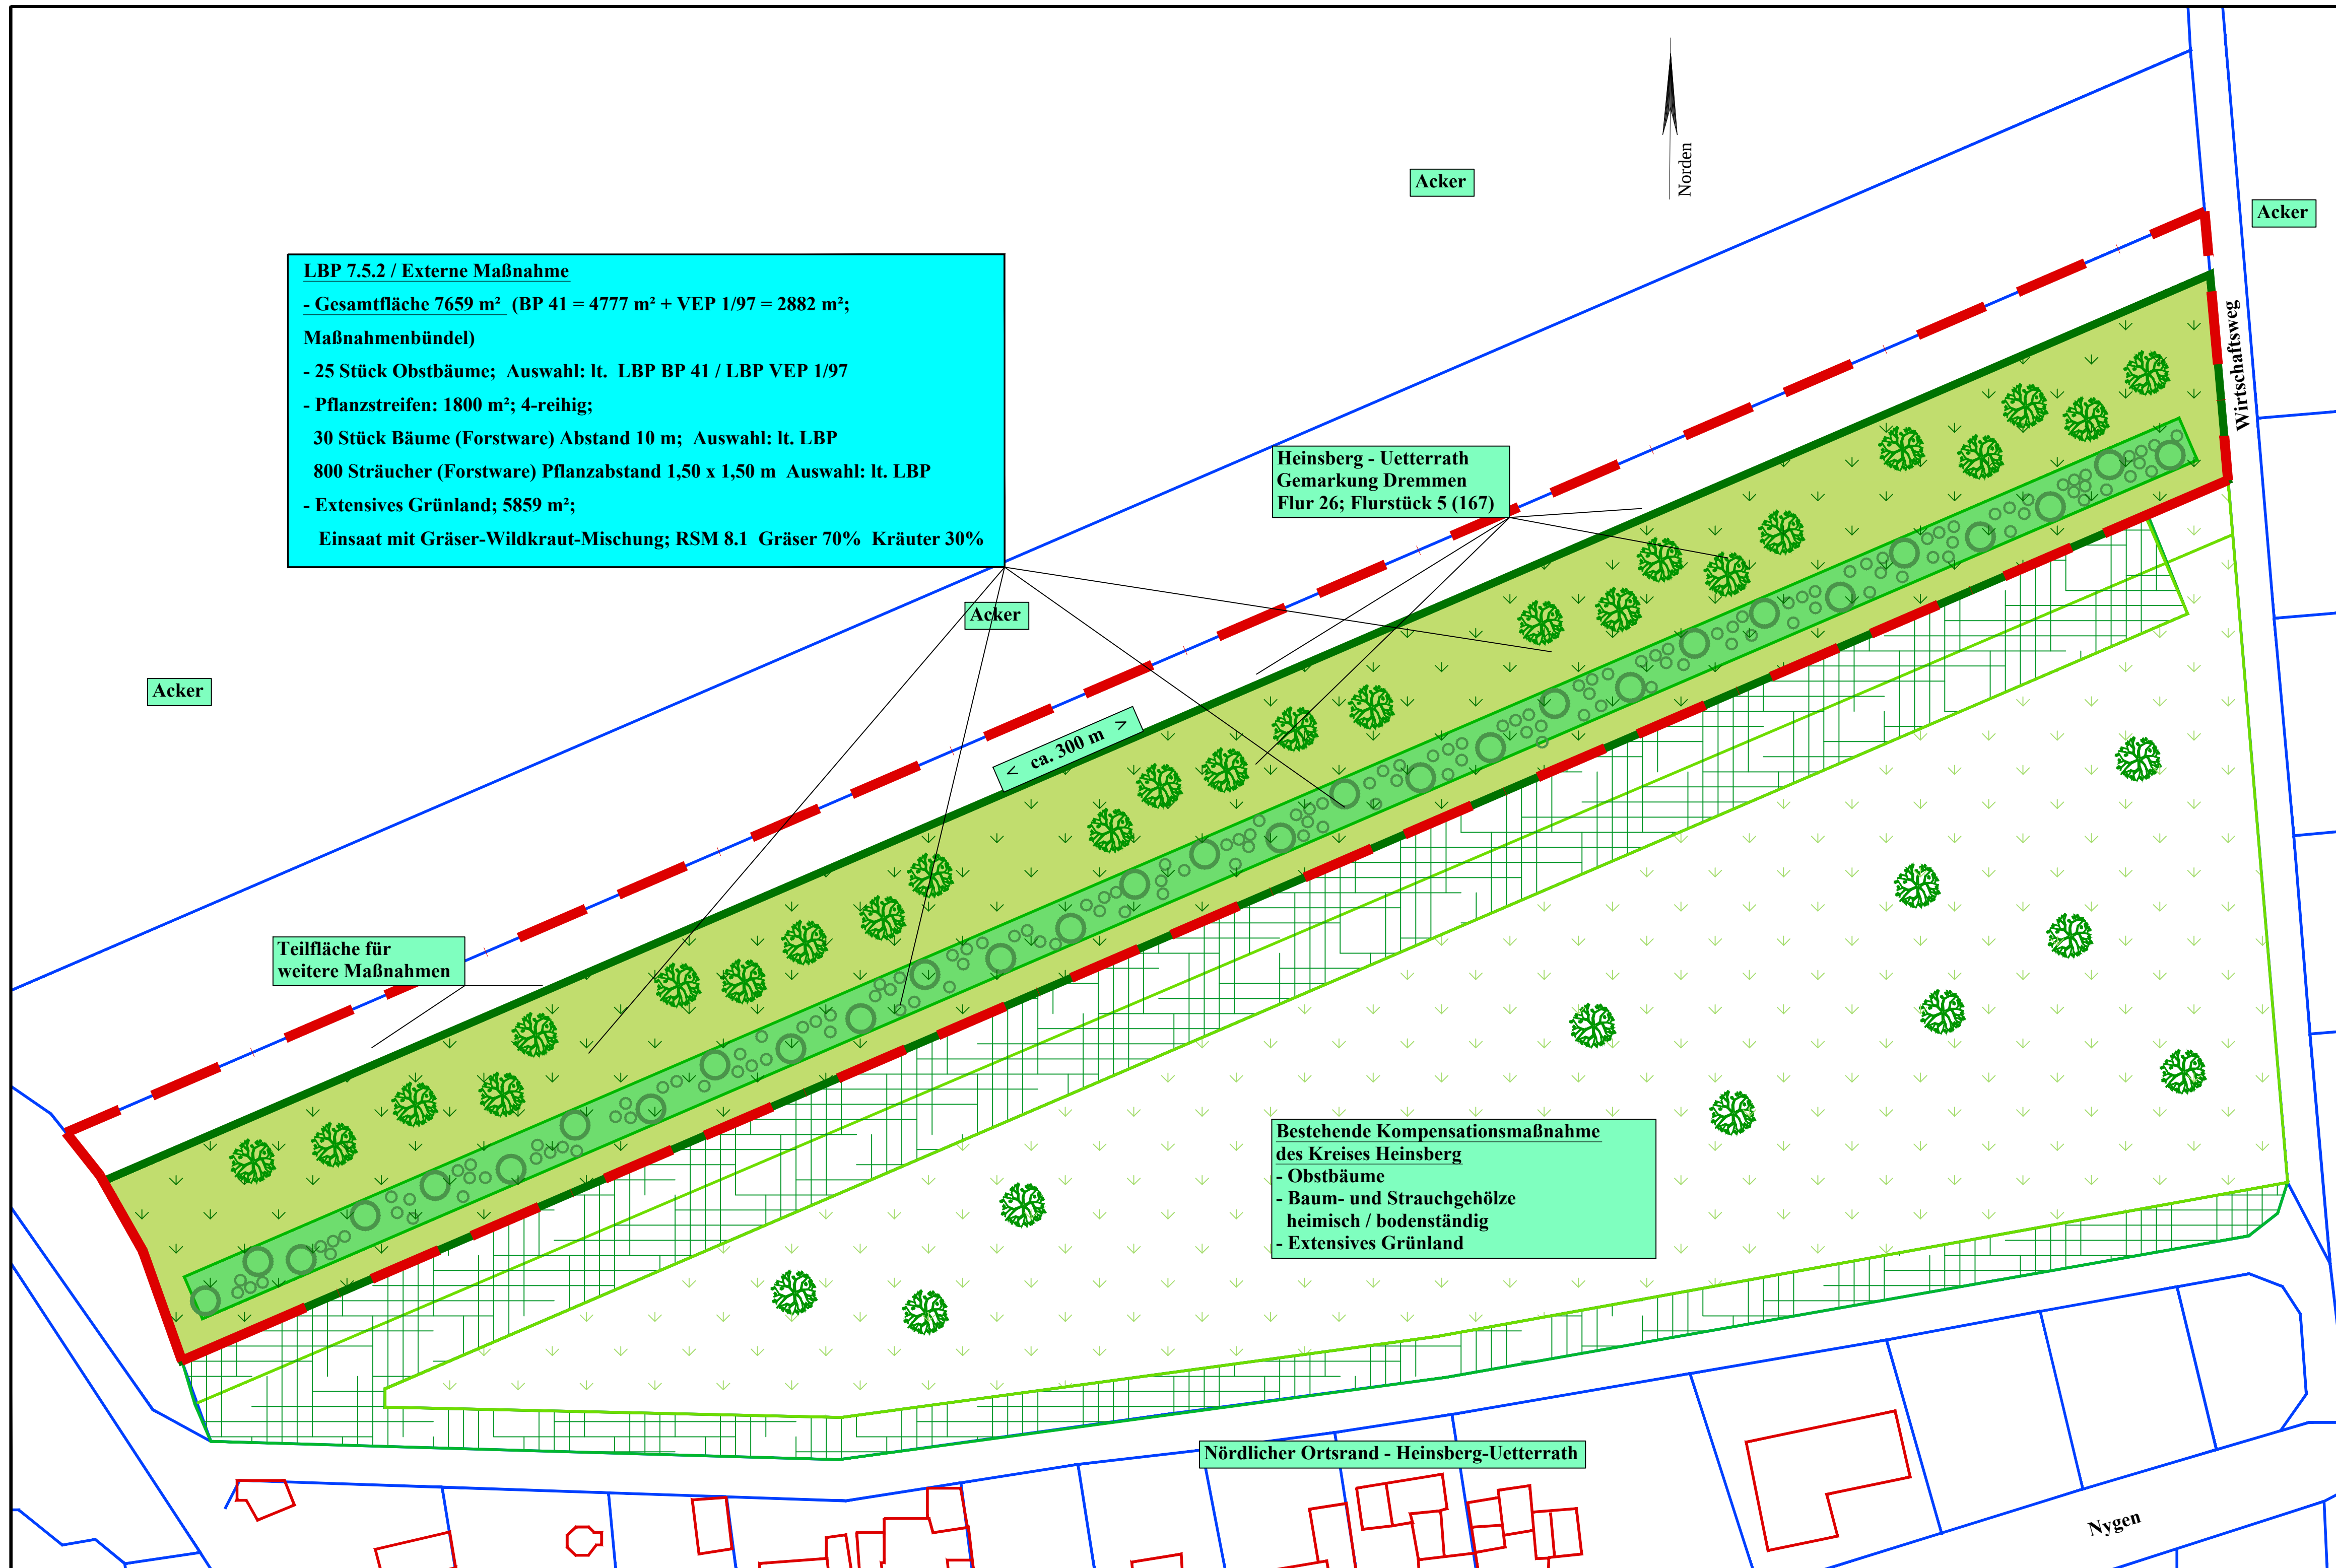

Gemeinde Selfkant

Bebauungsplan Nr. 41a Tüddern
"Vor dem Rohrweg" 1. Änderung
Selfkant - Tüddern

VEP 1 / 97 "Nahversorgung Tüddern"
Änderung Nr. 1a (neu) Selfkant - Tüddern

Landschaftspflegerische Begleitplanung

- Entwurf -

Karte 3 Begrünungsmaßnahmen
- Übersicht -

Maßnahmen der Van Daal u. A. Gesellschaft

Gemeinde Selfkant

VEP 1/97 - "Nahversorgung Tüddern" Änderung Nr. 1a (neu)
Selfkant - Tüddern

Gemeinde Selfkant

Bebauungsplan Nr. 41 a Tüddern, "Vor dem Rohrweg"
1. Änderung Selfkant - Tüddern

Auftraggeber:
Van Daal und A. Gbr
vertr. M. von den Driesch
52538 Gangelt

M: 1: 500 (i. O.)



LBP - Entwurf -
Karte 3 (Maßnahmenbündel)
Begrünungsmaßnahmen - Übersicht -

Planverfasser: Dipl.-Ing. H. Schollmeyer gez. HS
Datum: 01.12.2015 / 21.08.2014 Unterschrift:

Harald Schollmeyer Dipl.-Ing.
Landschaftsarchitekt AK NW
Planungsbüro für Garten
und Landschaft
52511 Geilenkirchen
Walderych 56
Tel.: 02451 959420