


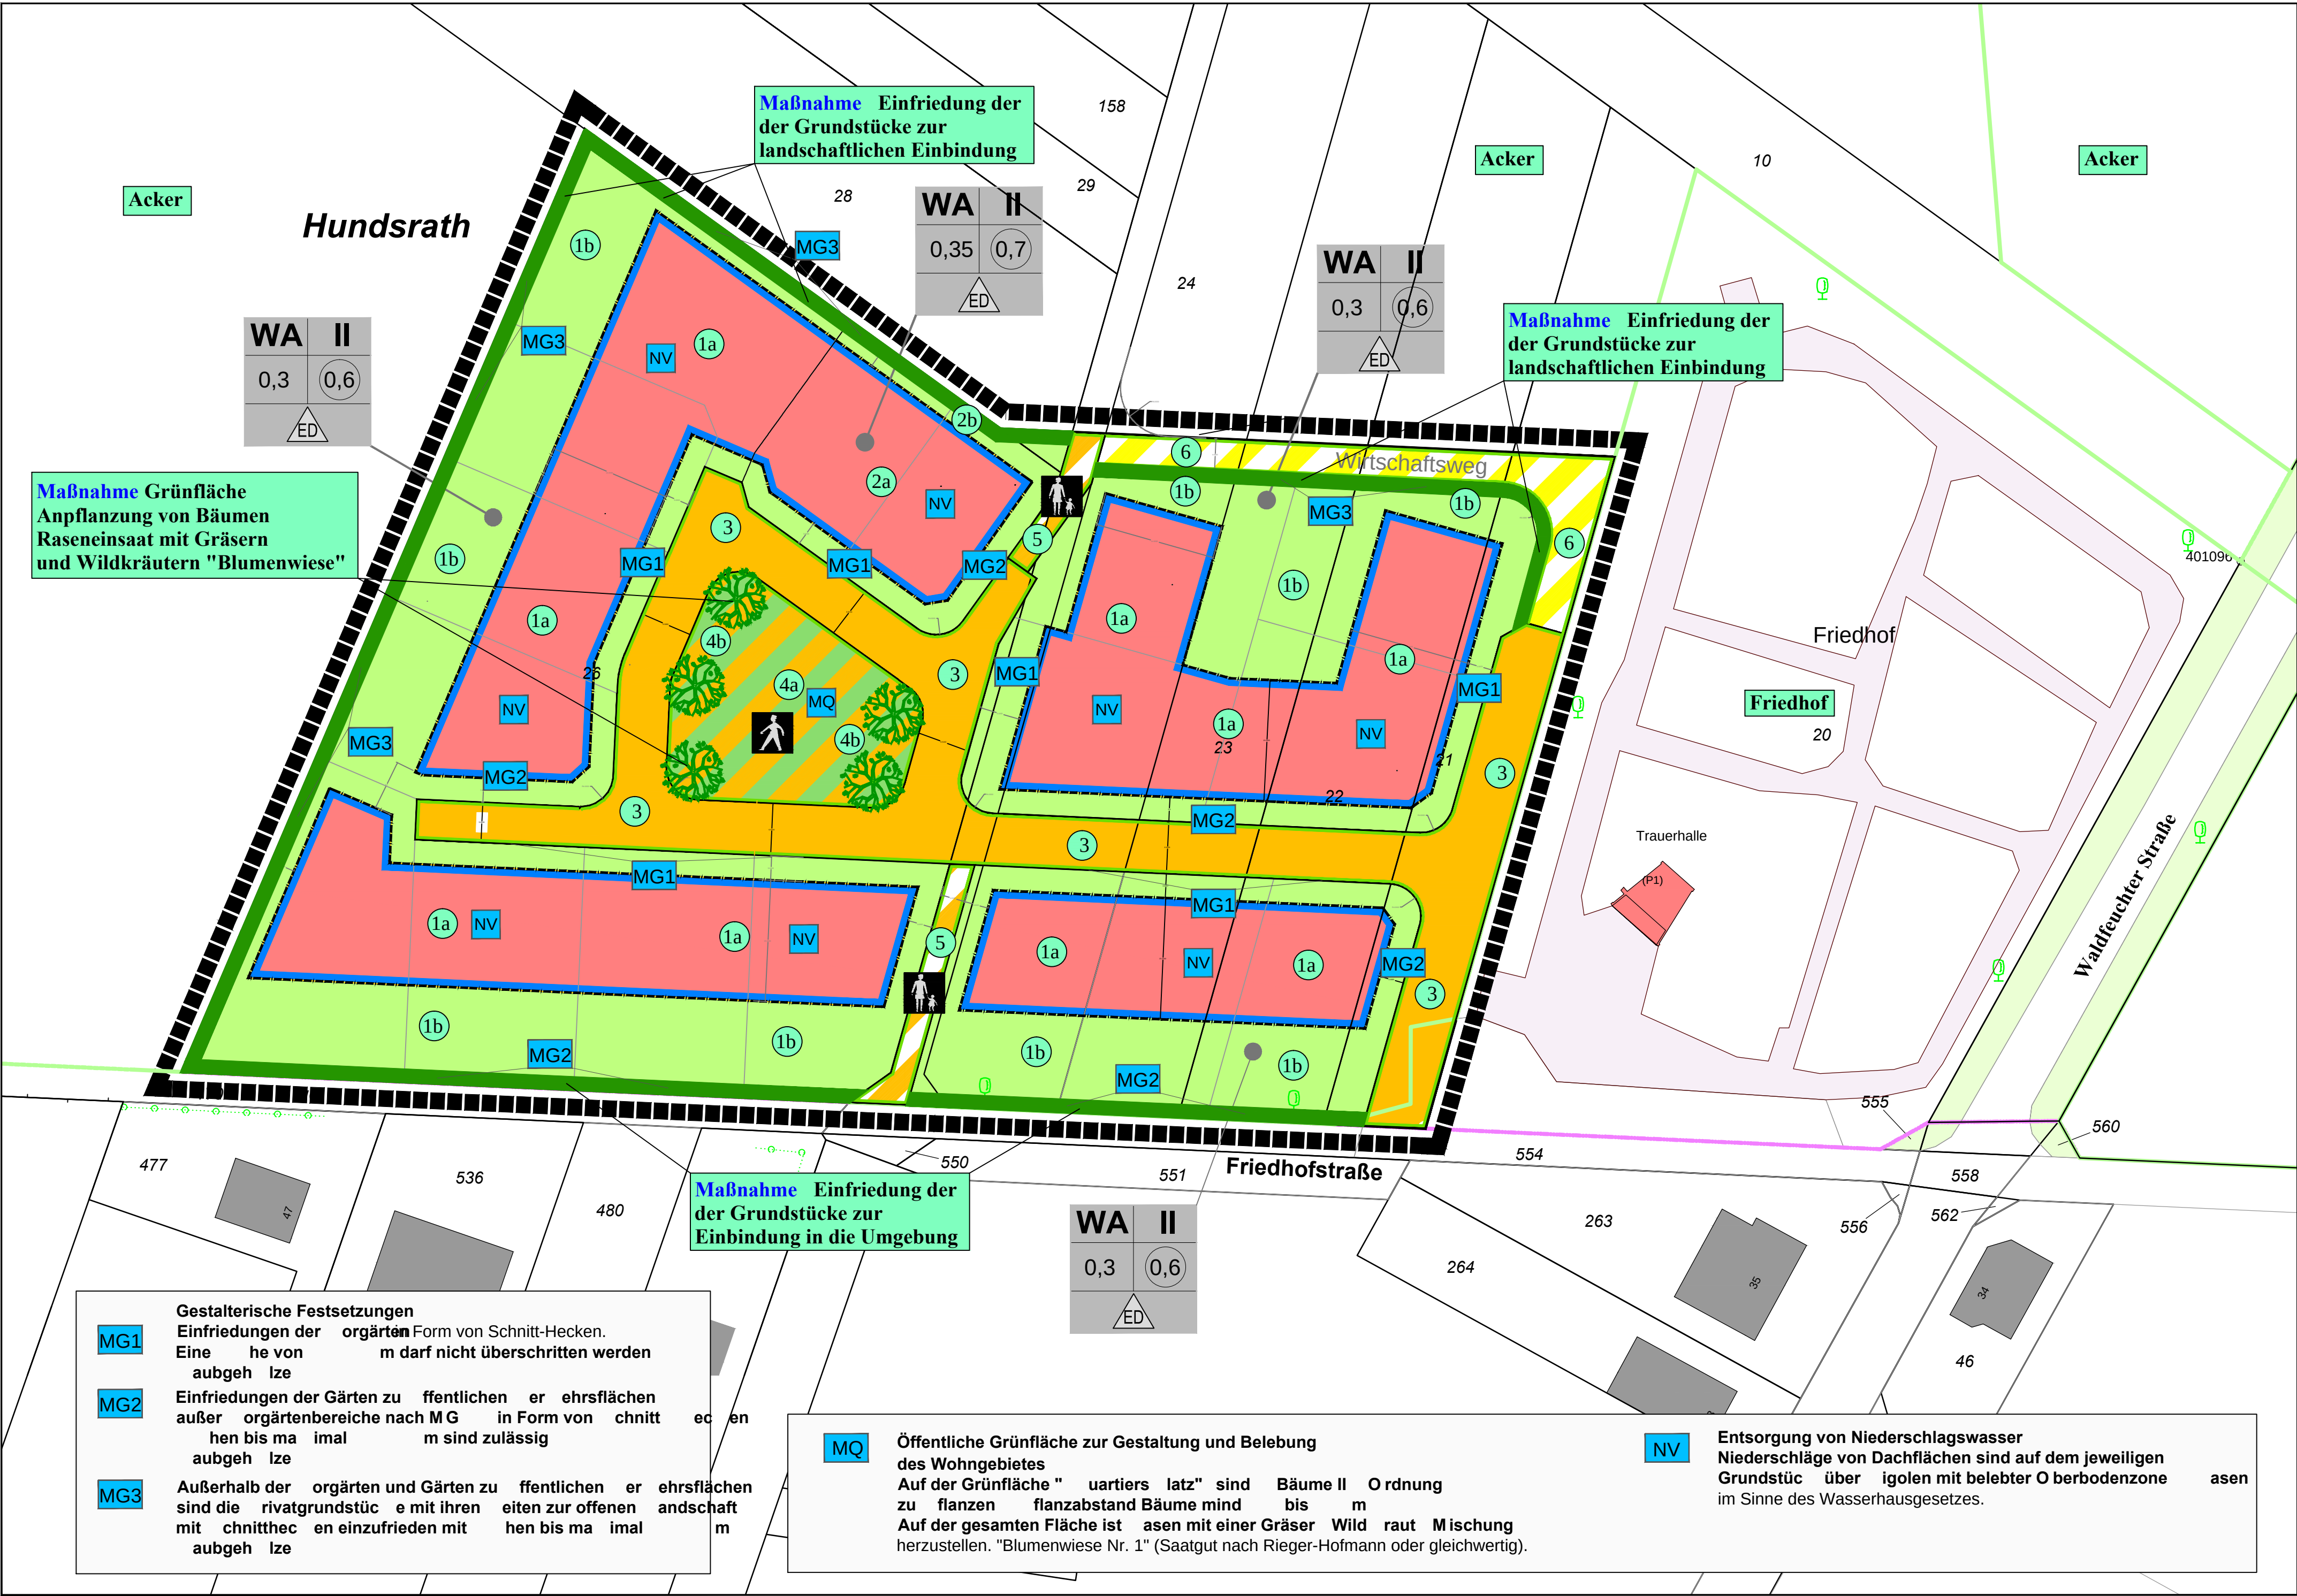

# Gemeinde Selfkant

Änderung des Flächennutzungsplanes N 15  
Saefelen "Hundsath" in Selfkant - Saefelen

## Landschaftspflegerische Begleitplanung

### Karte 2 Änderung des FNP

- Legende**
- Nutzungen / Biotope
  - Abgrenzung des Plangebietes / FNP-Änderung
  - VO; HK; Bebauung mit Gärten
  - VF 0, Strasse und Fußweg, geplanter Ausbau
  - VF 1, Wirtschaftsweg, geplanter Ausbau
  - Grünfläche
  - BD Begrünung mit Einzelbäumen
  - Anpflanzung von Hecken zur landschaftlichen Einbindung
  - 124 Flurstück-Nr.
  - 2 Zuordnung: Eingriffs- / Ausgleichstabelle
  - MG1 Begrünungsmaßnahme / Festsetzung nach B-Plan

Gemeinde Selfkant

FNP-Änderung N15 - Saefelen, "Hundsath"

Selfkant - Tüddern

Auftraggeber:

Entwicklungsgesellschaft Selfkant mbH

Am Rathaus 13

52538 Selfkant - Tüddern

M: 1: 1000 (i. O.)

Norden

LBP

Karte 2

Zustand mit FNP-Änderung (B-Plan)

Planverfasser:

Dipl.-Ing. H. Schollmeyer

gez. HS

Datum:

22.01.2016

Unterschrift:

Harald Schollmeyer

Dipl.-Ing.

Landschaftsarchitekt

AK NW

Planungsbüro für Garten

und Landschaft

52511 Geilenkirchen

Walderych 56

Tel.: 02451 959420

Plangrundlage: Vermessungsbüro Dipl.-Ing. Heimer Birkenbach, Heinsberg, 2015  
Siedebaulicher Entwurf: Büro Dipl.-Ing. Ursula Langerath, Euskirchen, Dezember 2016