
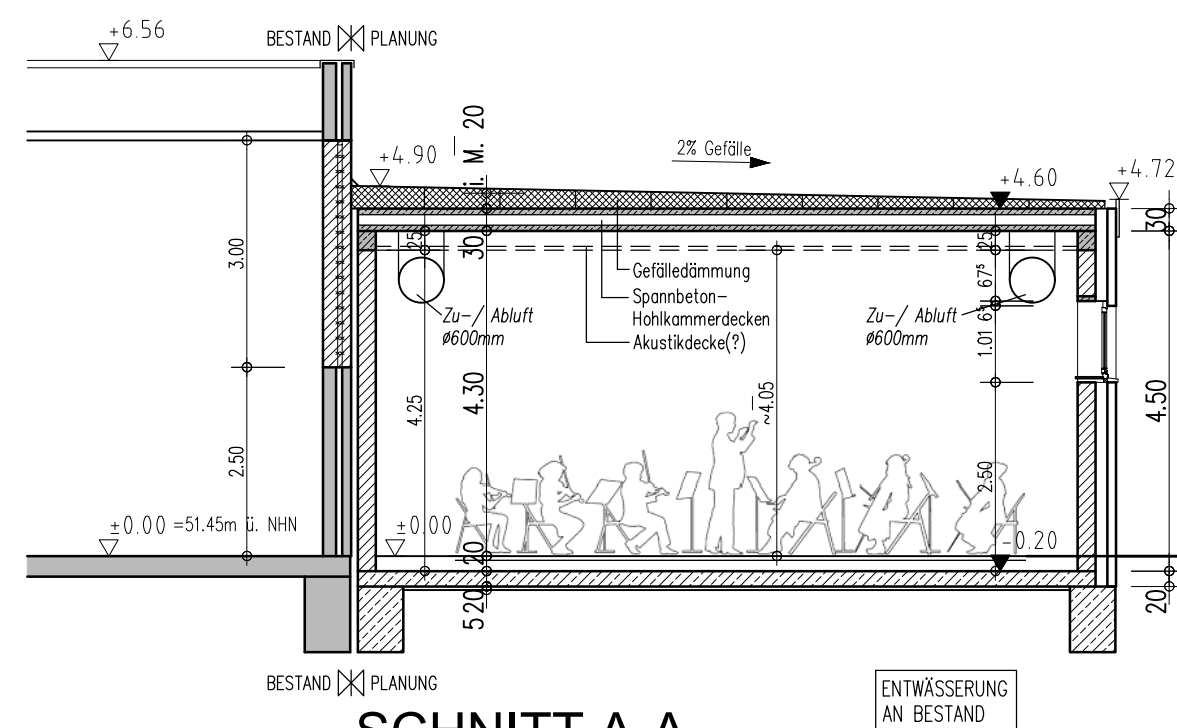


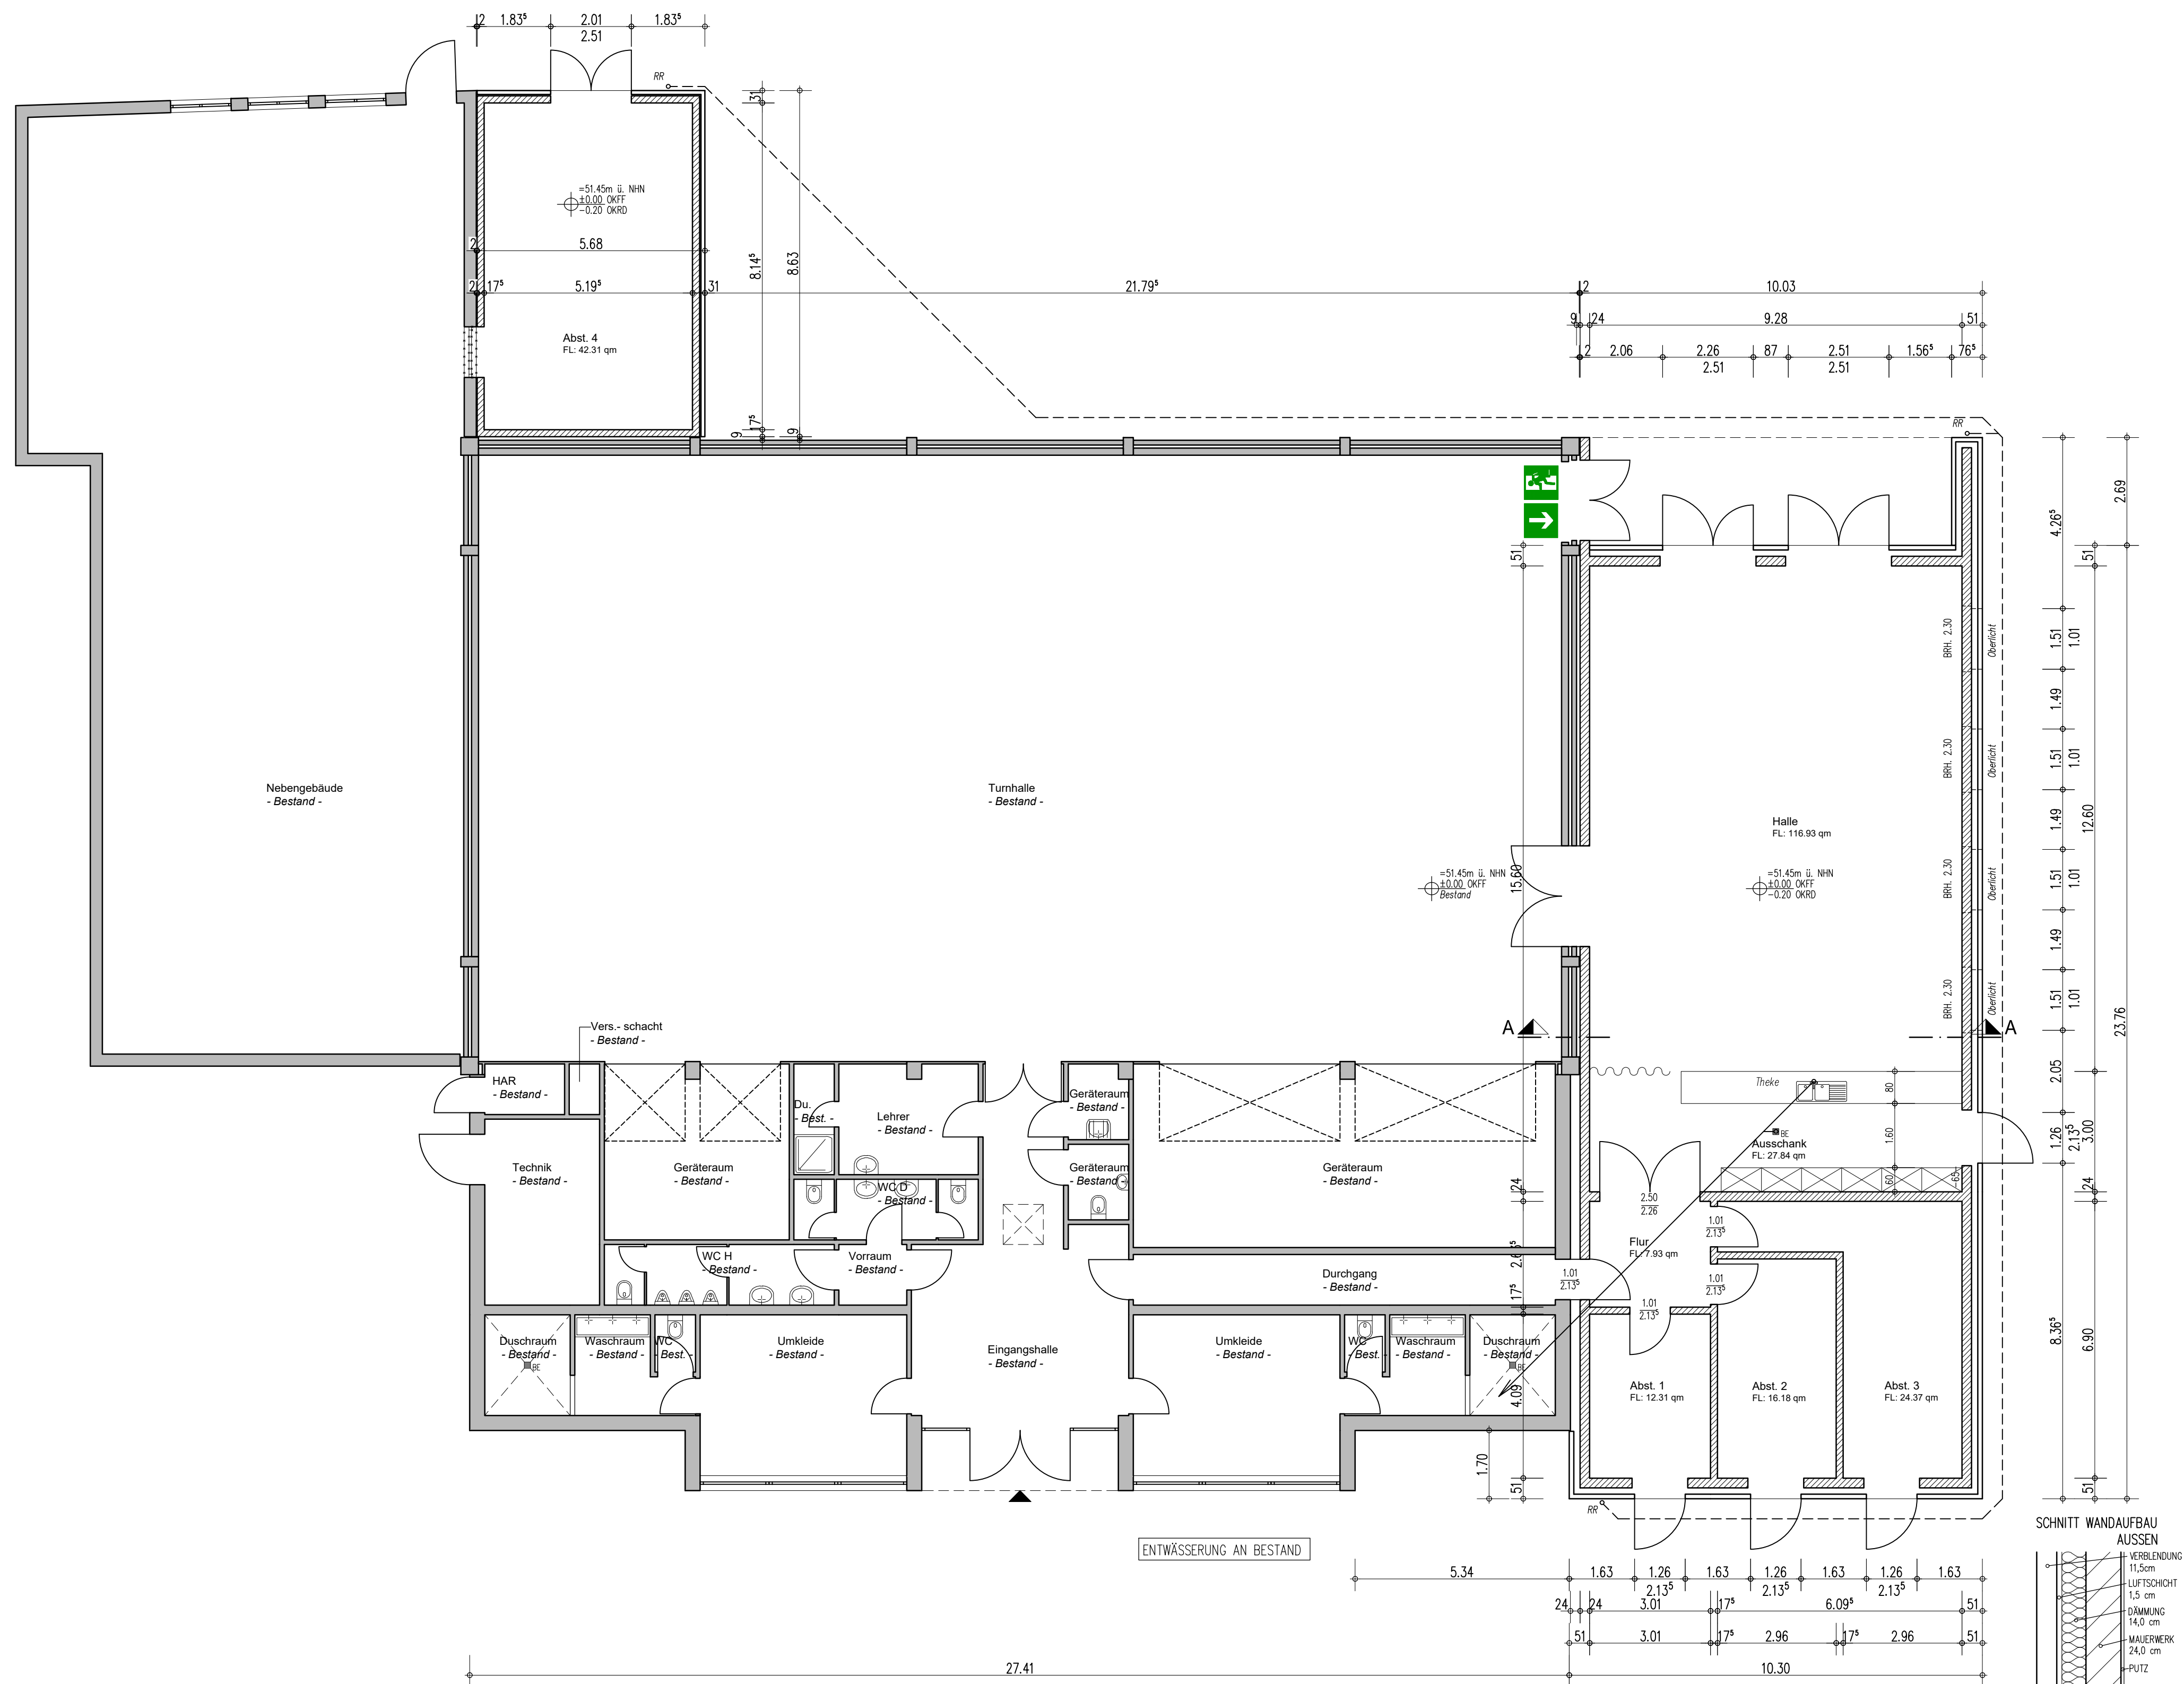

Speicherdatum: 17.05.2017
Pfod: P:\Projekte\4652-17_Gemeinde Selfkant - Der Bürgermeister -, Turnhalle_Selfkant-Süsterseel\Architektenpläne
Datei: 4652-17_LAYOUT.dwg
Layout: Plan_LAYOUT_A1

	Planung	DIPL.- ING. JOSEF HOUBEN	
	Beratung	Nachtigallenweg 11	
	Statik	52538 Selfkant - Süsterseel	Tel.: 02456/2628
	Bauleitung	e-mail: houben@bauconsulting-houben.de	Fax: 02456/3712
Bauherr:		Gemeinde Selfkant-Der Bürgermeister	
		Am Rathaus 13	
		52538 Selfkant-Tüddern	
Projekt:		Erweiterung der Turnhalle	
		Dorfplatz	
		52538 Selfkant-Süsterseel	
Bautell:		Grundriss, Schnitt	
Blatt:	1	VORABZUG	Projekt-Nr.:
Maßstab:	1:100		4652-17
Datum:	Datum		gezeichnet:
		Plottdatum: 19.05.2017	