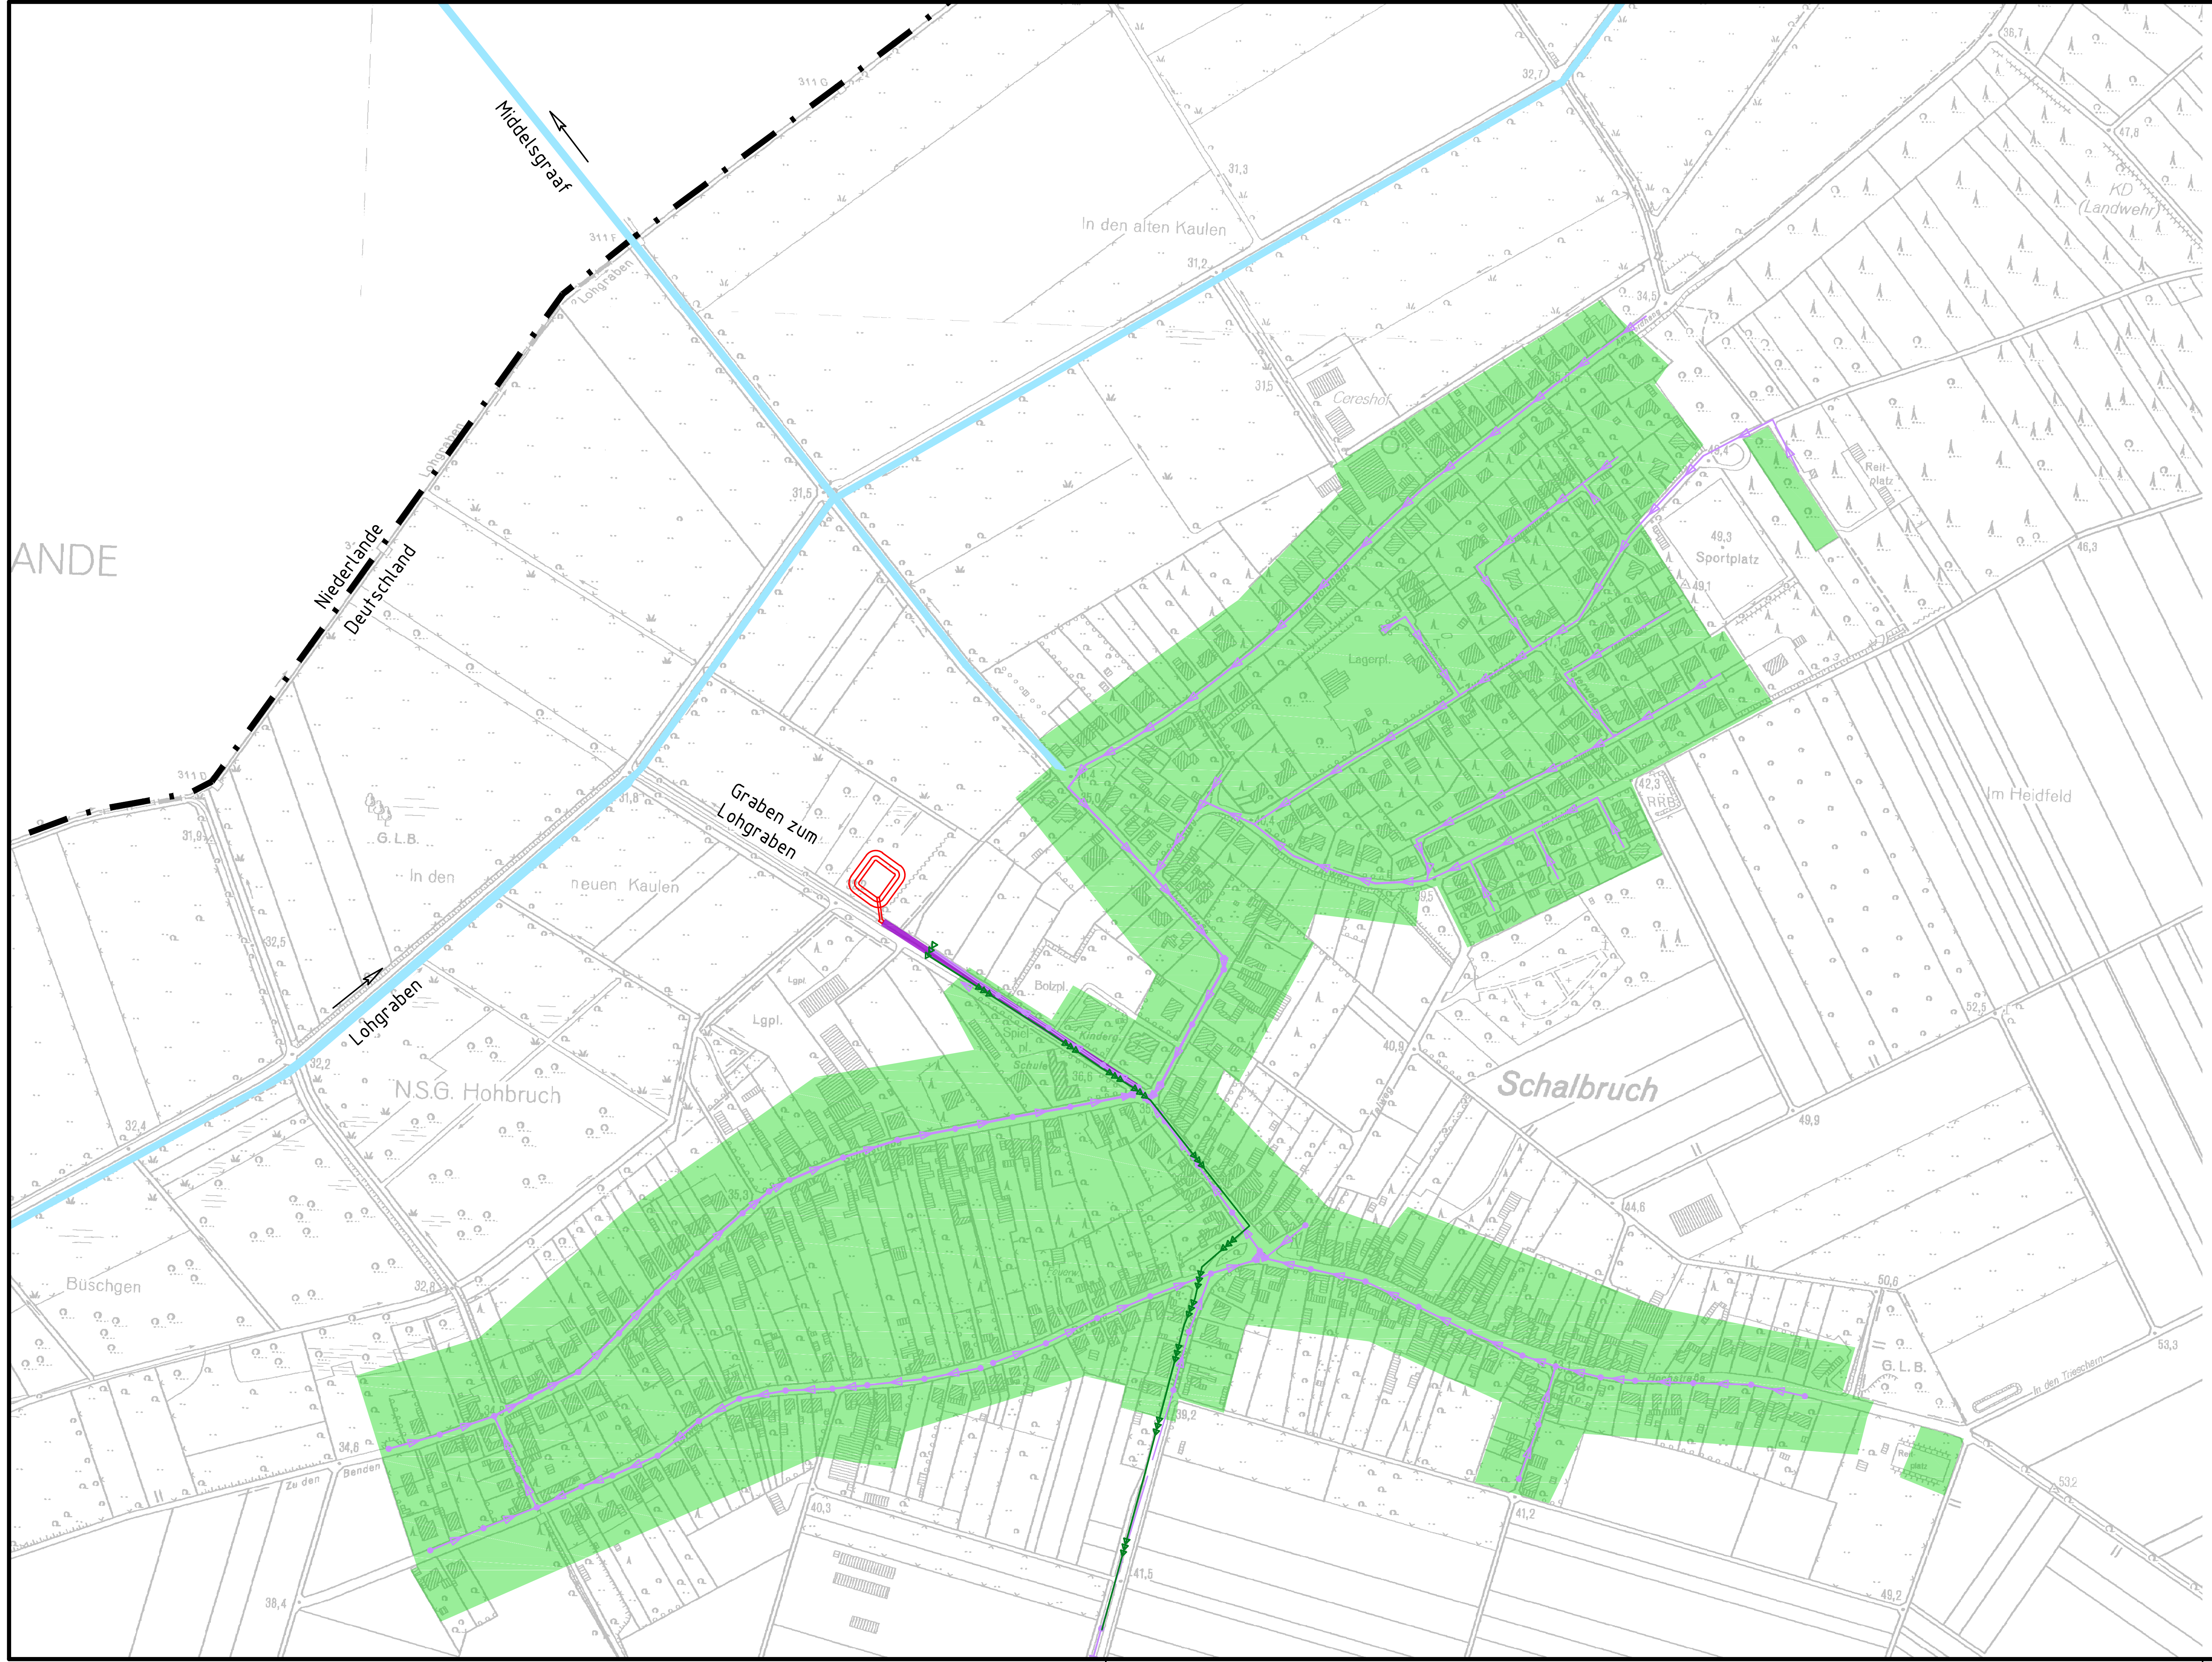

Legende:

- RRB Schalbruch (geplant)
- SKU Schalbruch (vorhanden)
- Gewässer
- Grenzverlauf Deutschland/Niederlande
- Einzugsgebiet SKU Schalbruch
- Mischwasserhaltung
- Druckleitung

Auftraggeber: Gemeinde Selfkant

Planung: atd GmbH
Ingenieurgesellschaft für Abwasserwirtschaft und technische Dienstleistungen mbH
Krefelder Straße 147 · D-52070 Aachen
Fon: +49 (0)241 / 169 89-0
Fax: +49 (0)241 / 169 89-29
www.atdgmbh.de · info@atdgmbh.de

Projekt:

Objektplanung RRB Schalbruch

Entwurfsplanung

Zeichnung:

Übersichtsplan

Index	Art der Änderung	Datum	Gez.	QM-gepr.
e				
d				
c				
b				
a				

Plan-Nr.	550_2 EN ÜK_10_0_1	Bearbeitet	Sp.	28.07.2017	Anlage	2
Maßstab	1:5 000	Gezeichnet	We.	28.07.2017	Blatt	1
Blattgröße	59.00 / 29.70	QM-geprüft			Stand	01.09.2017

Der Auftraggeber

Der Entwurfsverfasser

Alle Rechte an dieser Zeichnung sind der atd GmbH vorbehalten

Erstellt mit AutoCAD Release 2016