


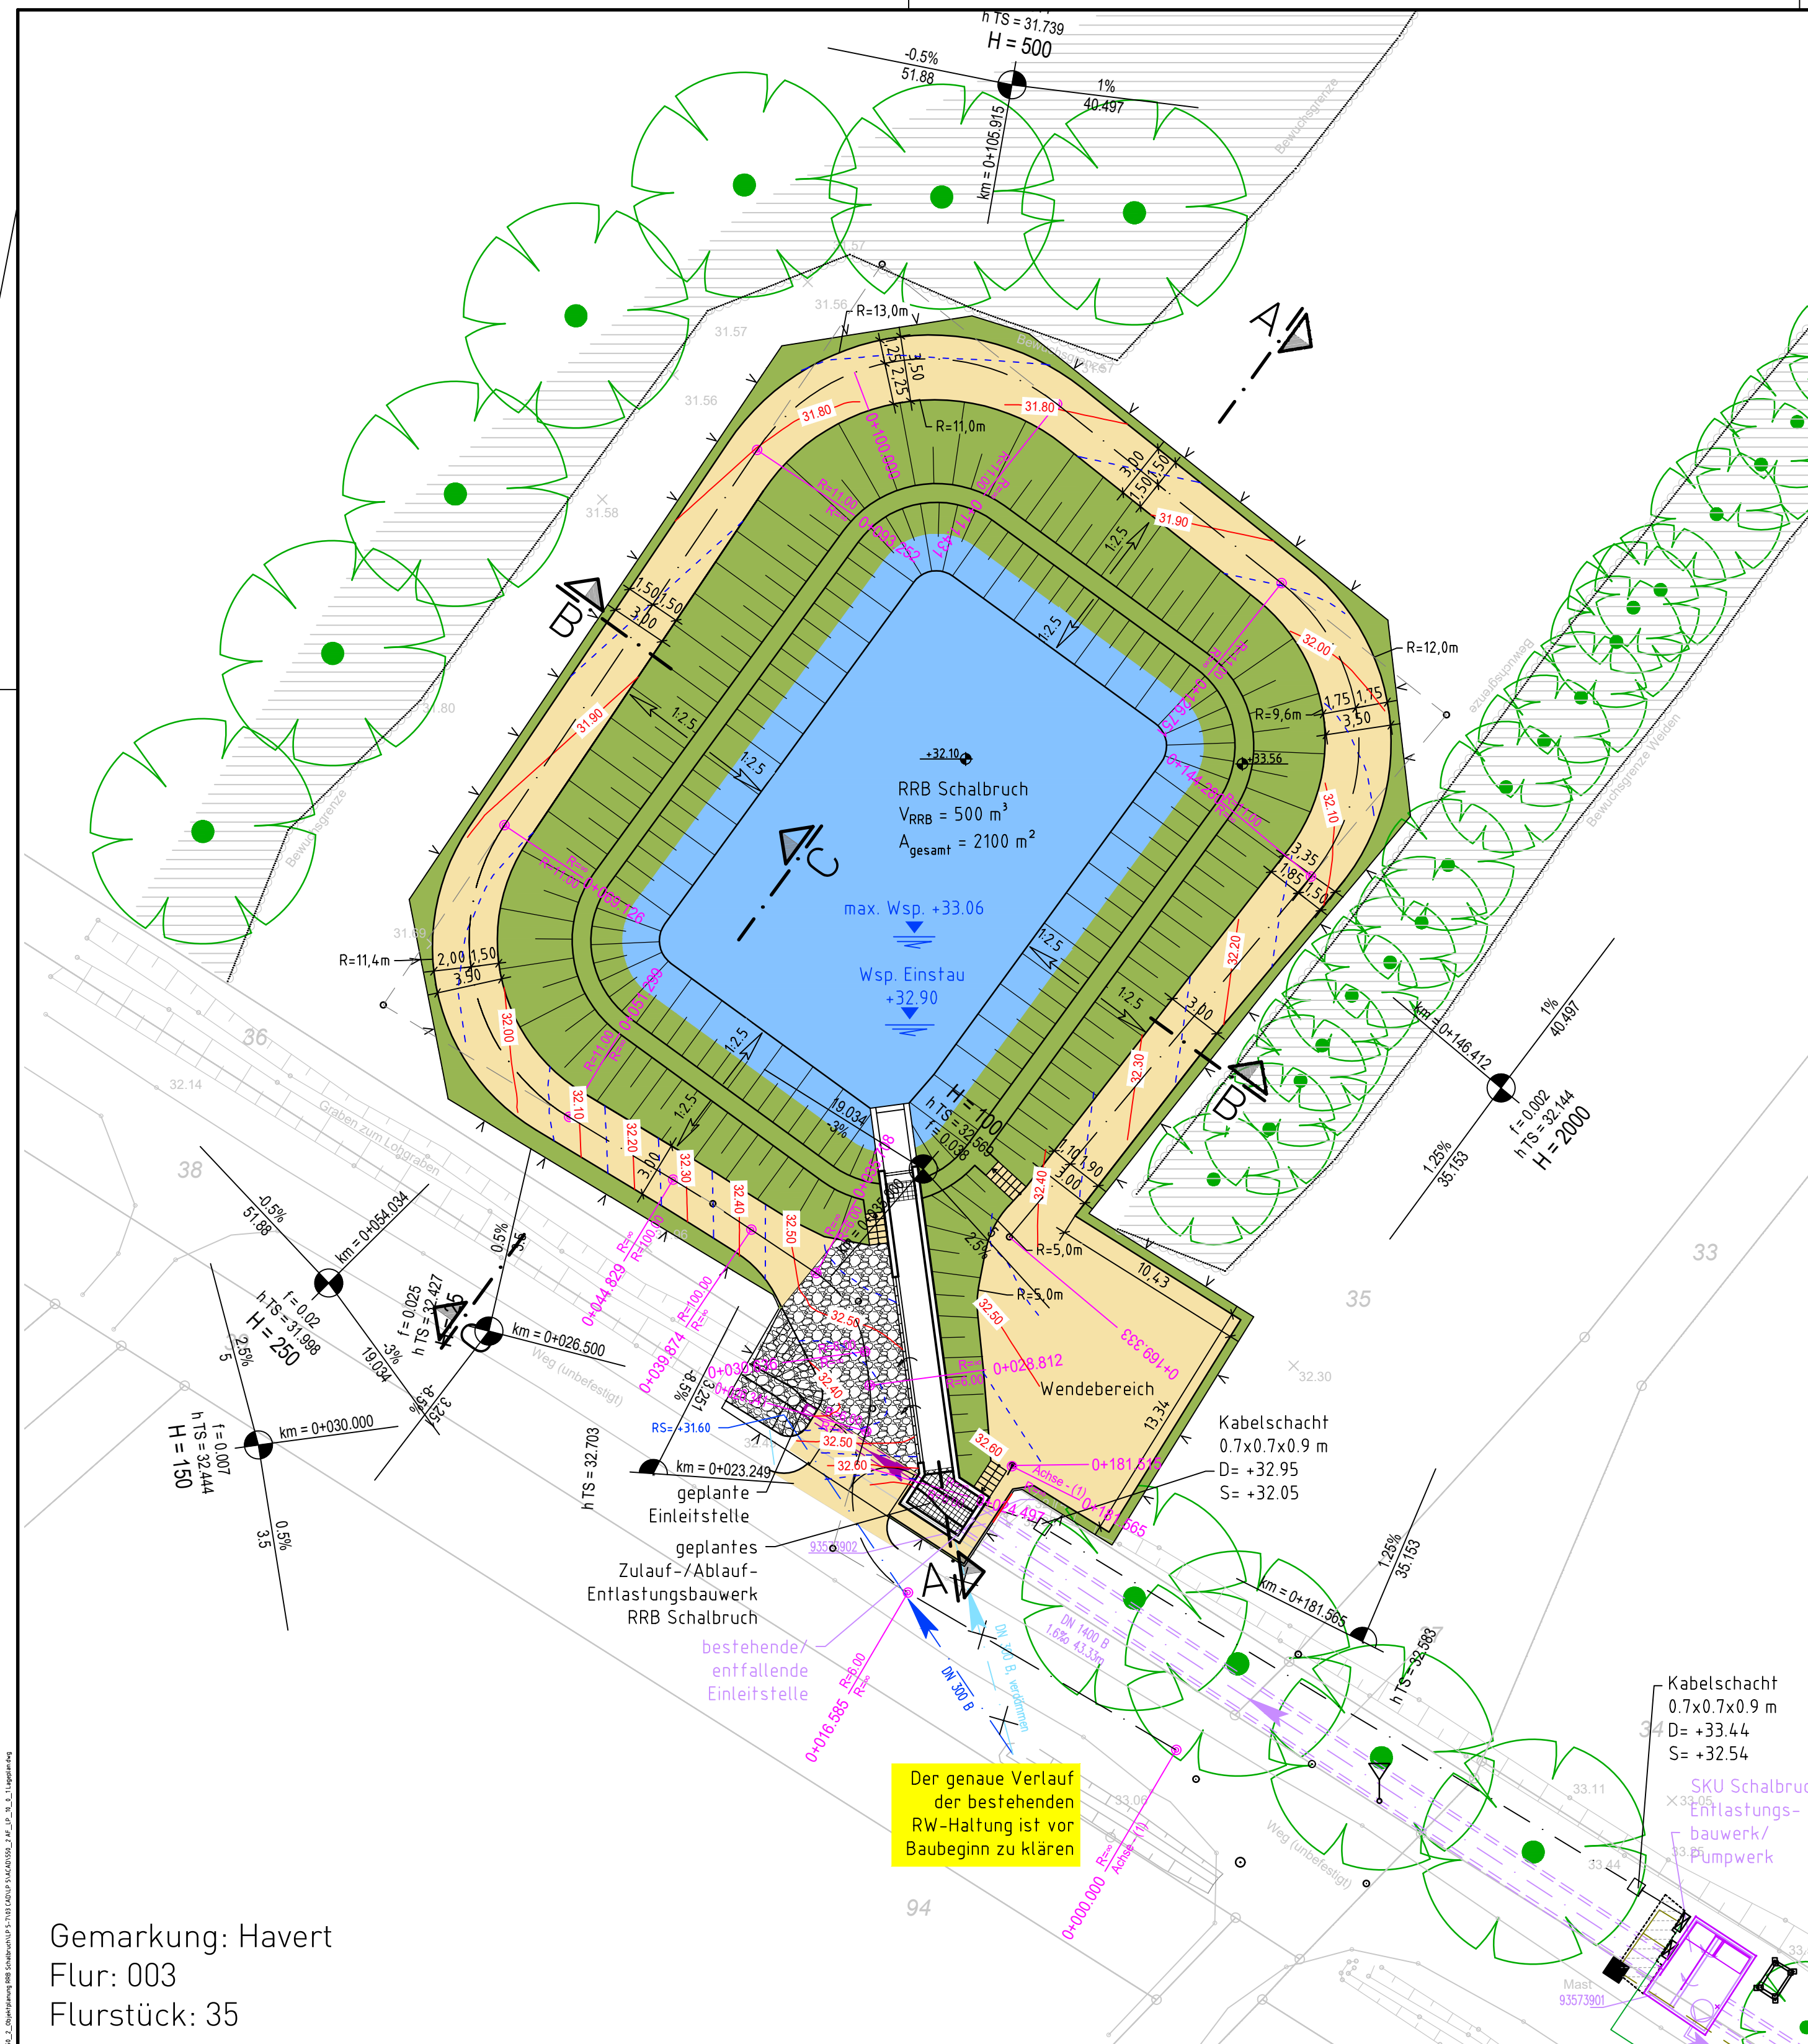

Bestandsvermessung: Die Vermessung erfolgte am 01.02.2017 und wurde durch Dipl.Ing. Helmer Birkenbach durchgeführt.			
Bezugssysteme:		Festpunkte:	
Koordinatensystem:	UTM	Höhenbolzen Nr. 00344 mit 36,652 m ü. NHN	
Referenzsystem:	ETRS 89		
Höhensystem:	DHHN2016		

Legende:			
	geplante Maßnahme		vorhandene Mischwasserhaltung
	Böschung/Dammkrone		geplante Mischwasserhaltung
	Wasserspiegelfläche		Druckleitung
	Weg		Regenwasserleitung (verdammen/vorhanden)
	Wasserbausteine		Regenwasserleitung (gepl.)
	Zaun		Telekom (unterirdisch/überirdisch)
			Strom
			Kabelleerrohr (geplant)

Auftraggeber:



Planung:



Krefelder Straße 147 · D-52070 Aachen
Fon: +49 (0)241 / 169 89-0
Fax: +49 (0)241 / 169 89-29
www.atdgmh.de · info@atdgmh.de

Projekt: **Objektplanung RRB Schalbruch**
Ausführungsplanung

Zeichnung: **Lageplan**

Index	Art der Änderung	Datum	Gez.	QM-gepr.
e				
d				
c				
b				
a				

VORABZUG

Plan-Nr.	550_2 AF LP_10_0_1	Bearbeitet	Sp./Sc.	11.06.2018	Anlage	3
Maßstab	1:250	Gezeichnet	Fh./Bo.	11.06.2018	Blatt	1
Blattgröße	59.00 / 44.70	QM-geprüft	Pa.	11.06.2018	Stand	11.06.2018

Der Bauherr		Der Planverfasser	
Alle Rechte an dieser Zeichnung sind der atd GmbH vorbehalten		Erstellt mit AutoCAD Release 2018	

Gemarkung: Havert
Flur: 003
Flurstück: 35

P:\550_2_Digitalisierung\550_Schulbruch\550_2_AF_LP_10_0_1.dwg