


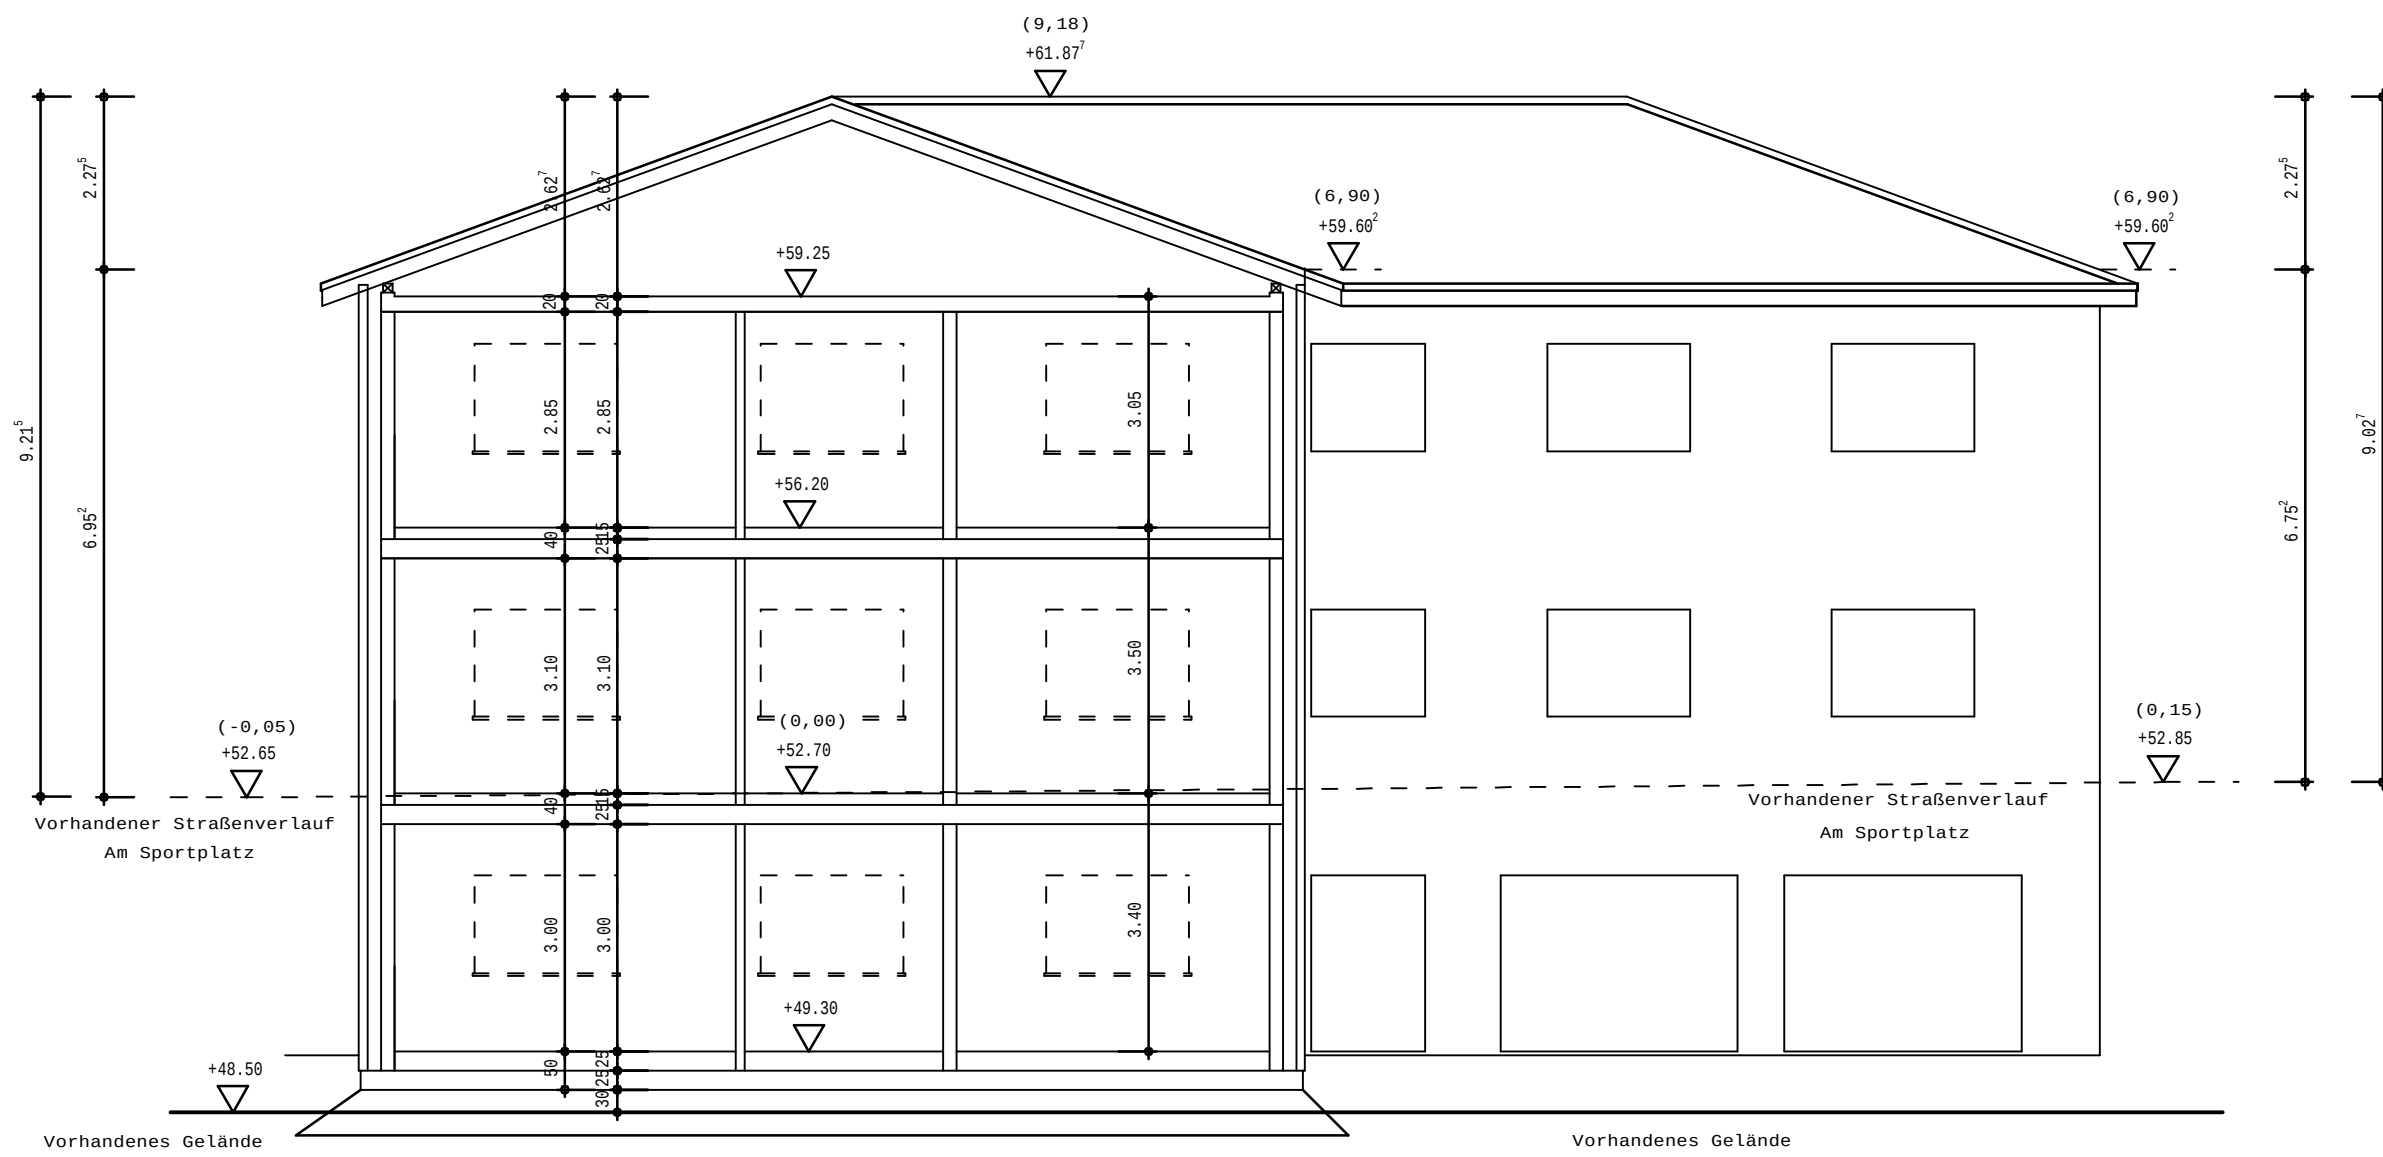

Architekturbüro Udo Lowis, Untere Heide 3, 41849 Wassenberg-Birgelen		
Pro. 18_32 WILLEMS SPORTPLATZ HEILDER	18.03.19	
Ebe. 04/Schnitt	Maßst 1:100	
Fol.	Bearb Janse	