




Ortslage Höngen

Süsterseel, Flur 1, Flurstück 383

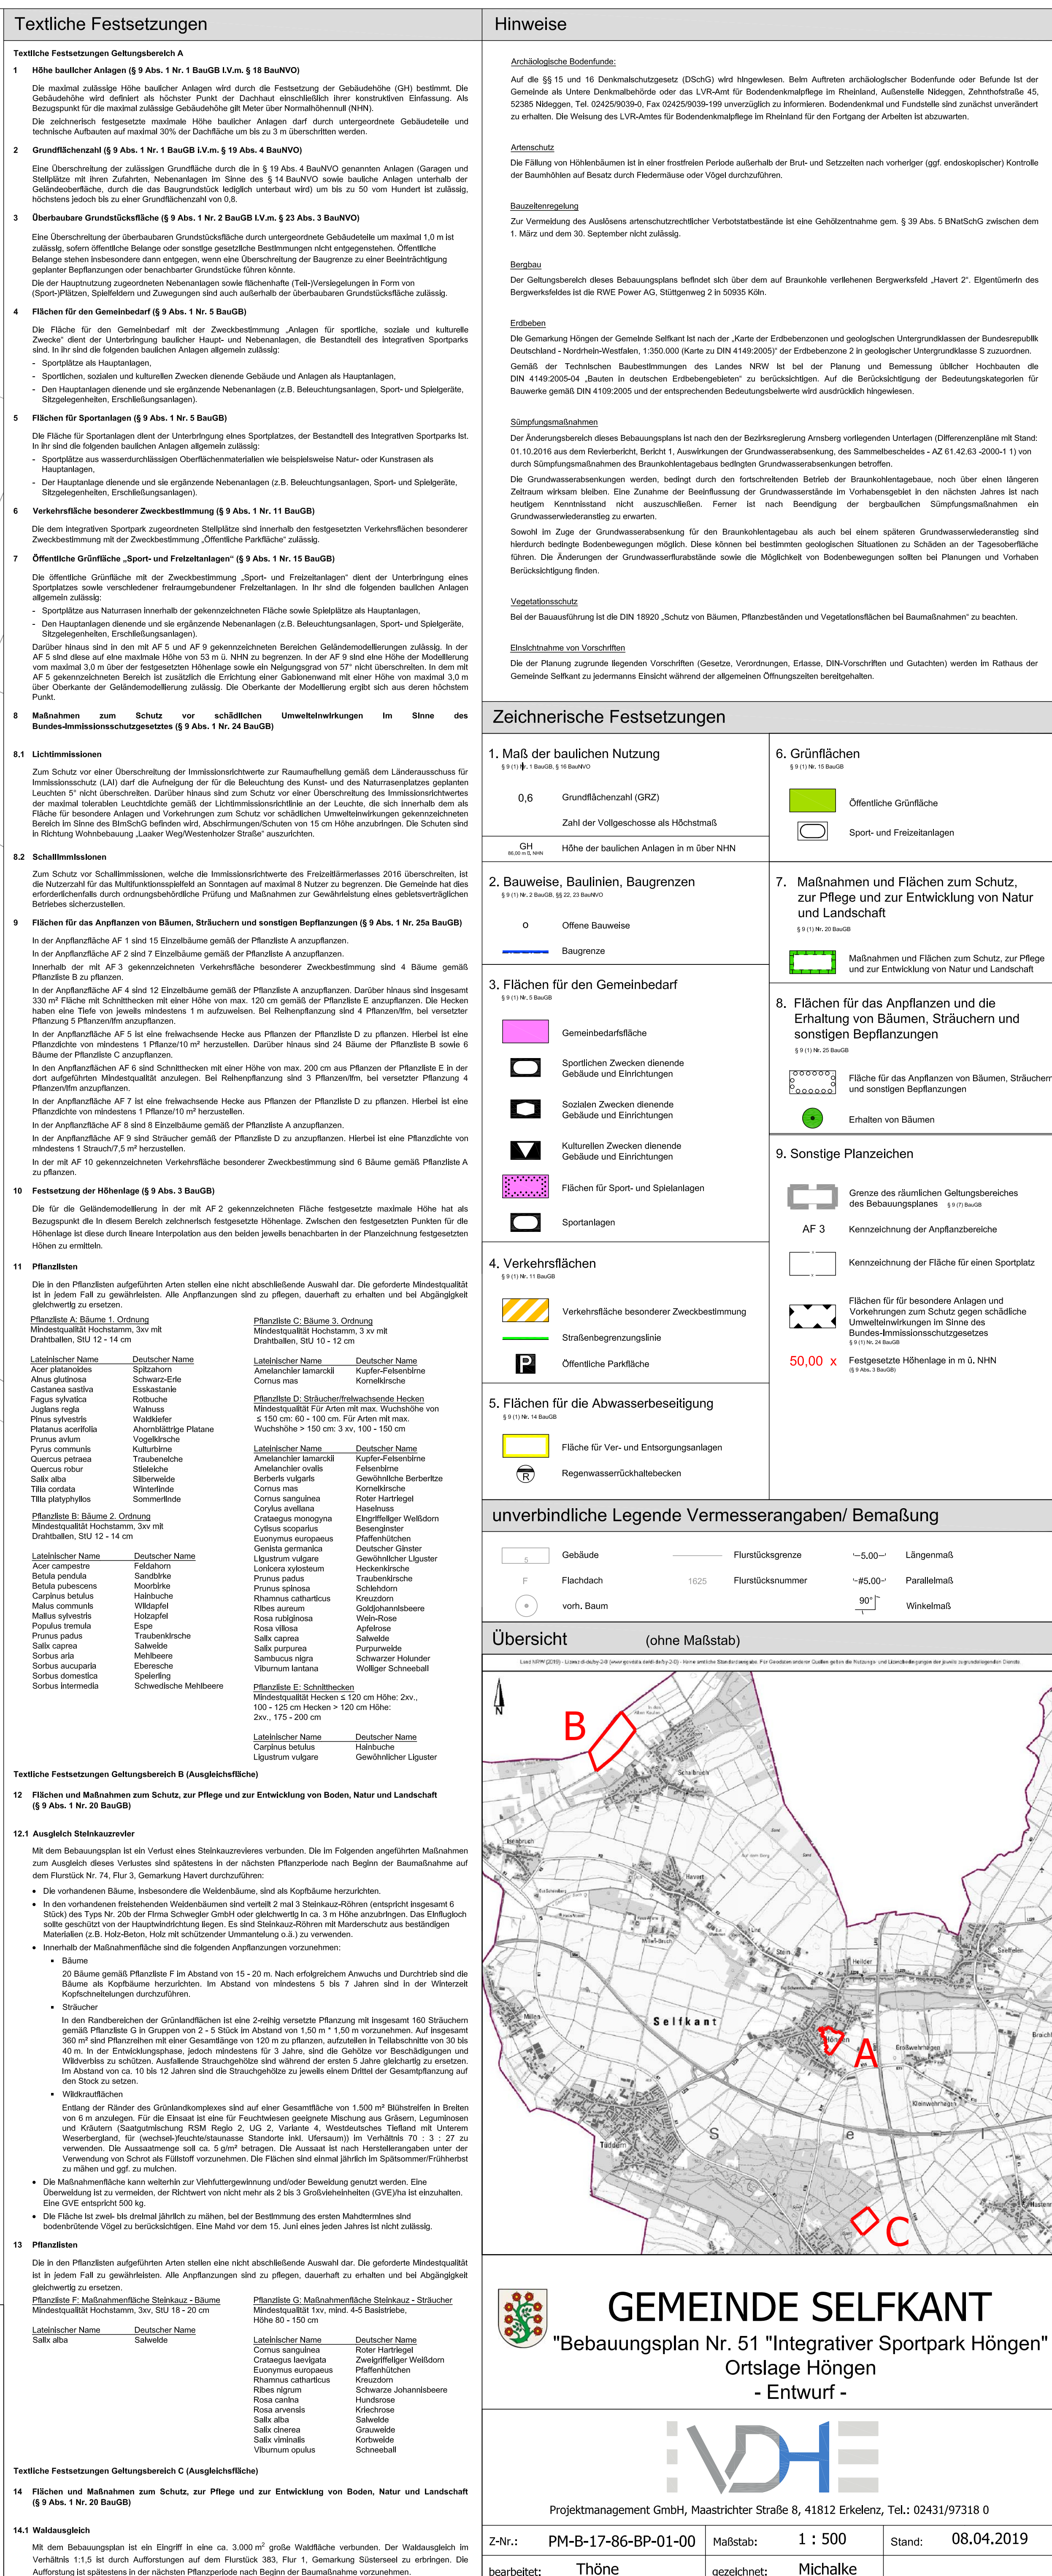

Rechtsgrundlagen	
Baugesetzbuch (BauGB) in der Fassung der Bekanntmachung vom 03.11.2017 (BGBl. I. S. 3634).	
Bauordnung für das Land Nordrhein-Westfalen - Landesbauordnung (BauO NRW), in der Fassung vom 23.01.2018 (GV.NRW. 2018 S.421).	


"Bebauungsplan Nr. 51 "Integrativer Sportpark Höngen" Ortslage Höngen - Entwurf -			
			


Projektmanagement GmbH, Maastrichter Straße 8, 41812 Erkelenz, Tel.: 02431/97318 0			
Z-Nr.:	PM-B-17-86-PP-01-00	Maßstab:	1 : 500
bearbeitet:	Thöne	gezeichnet:	Michalke
		Stand:	08.04.2019