
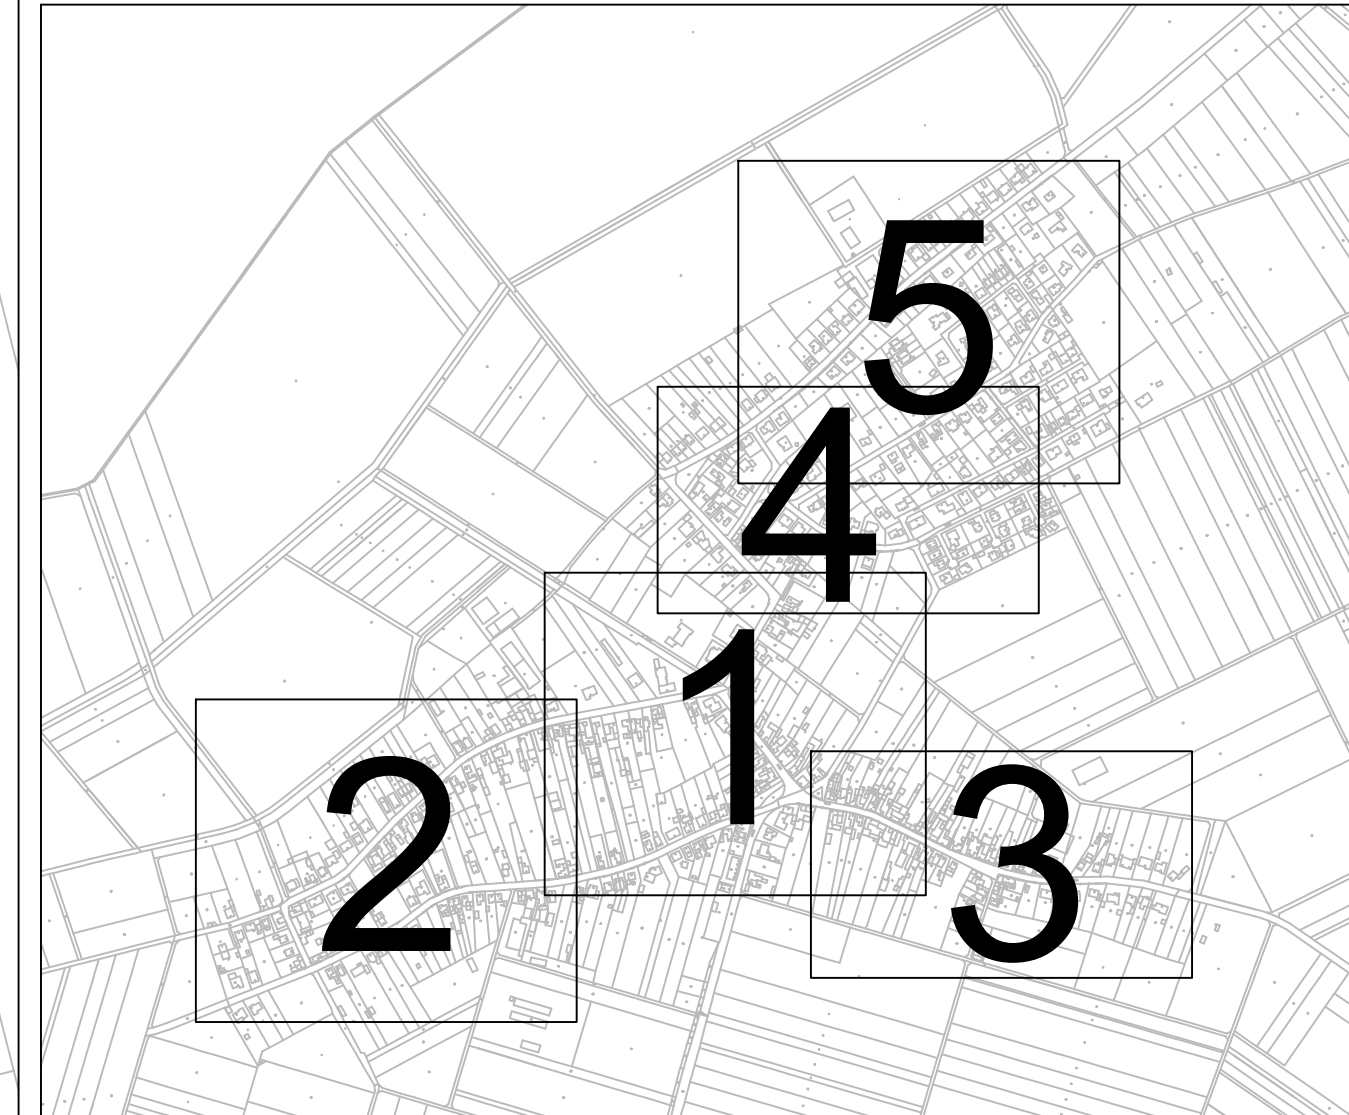


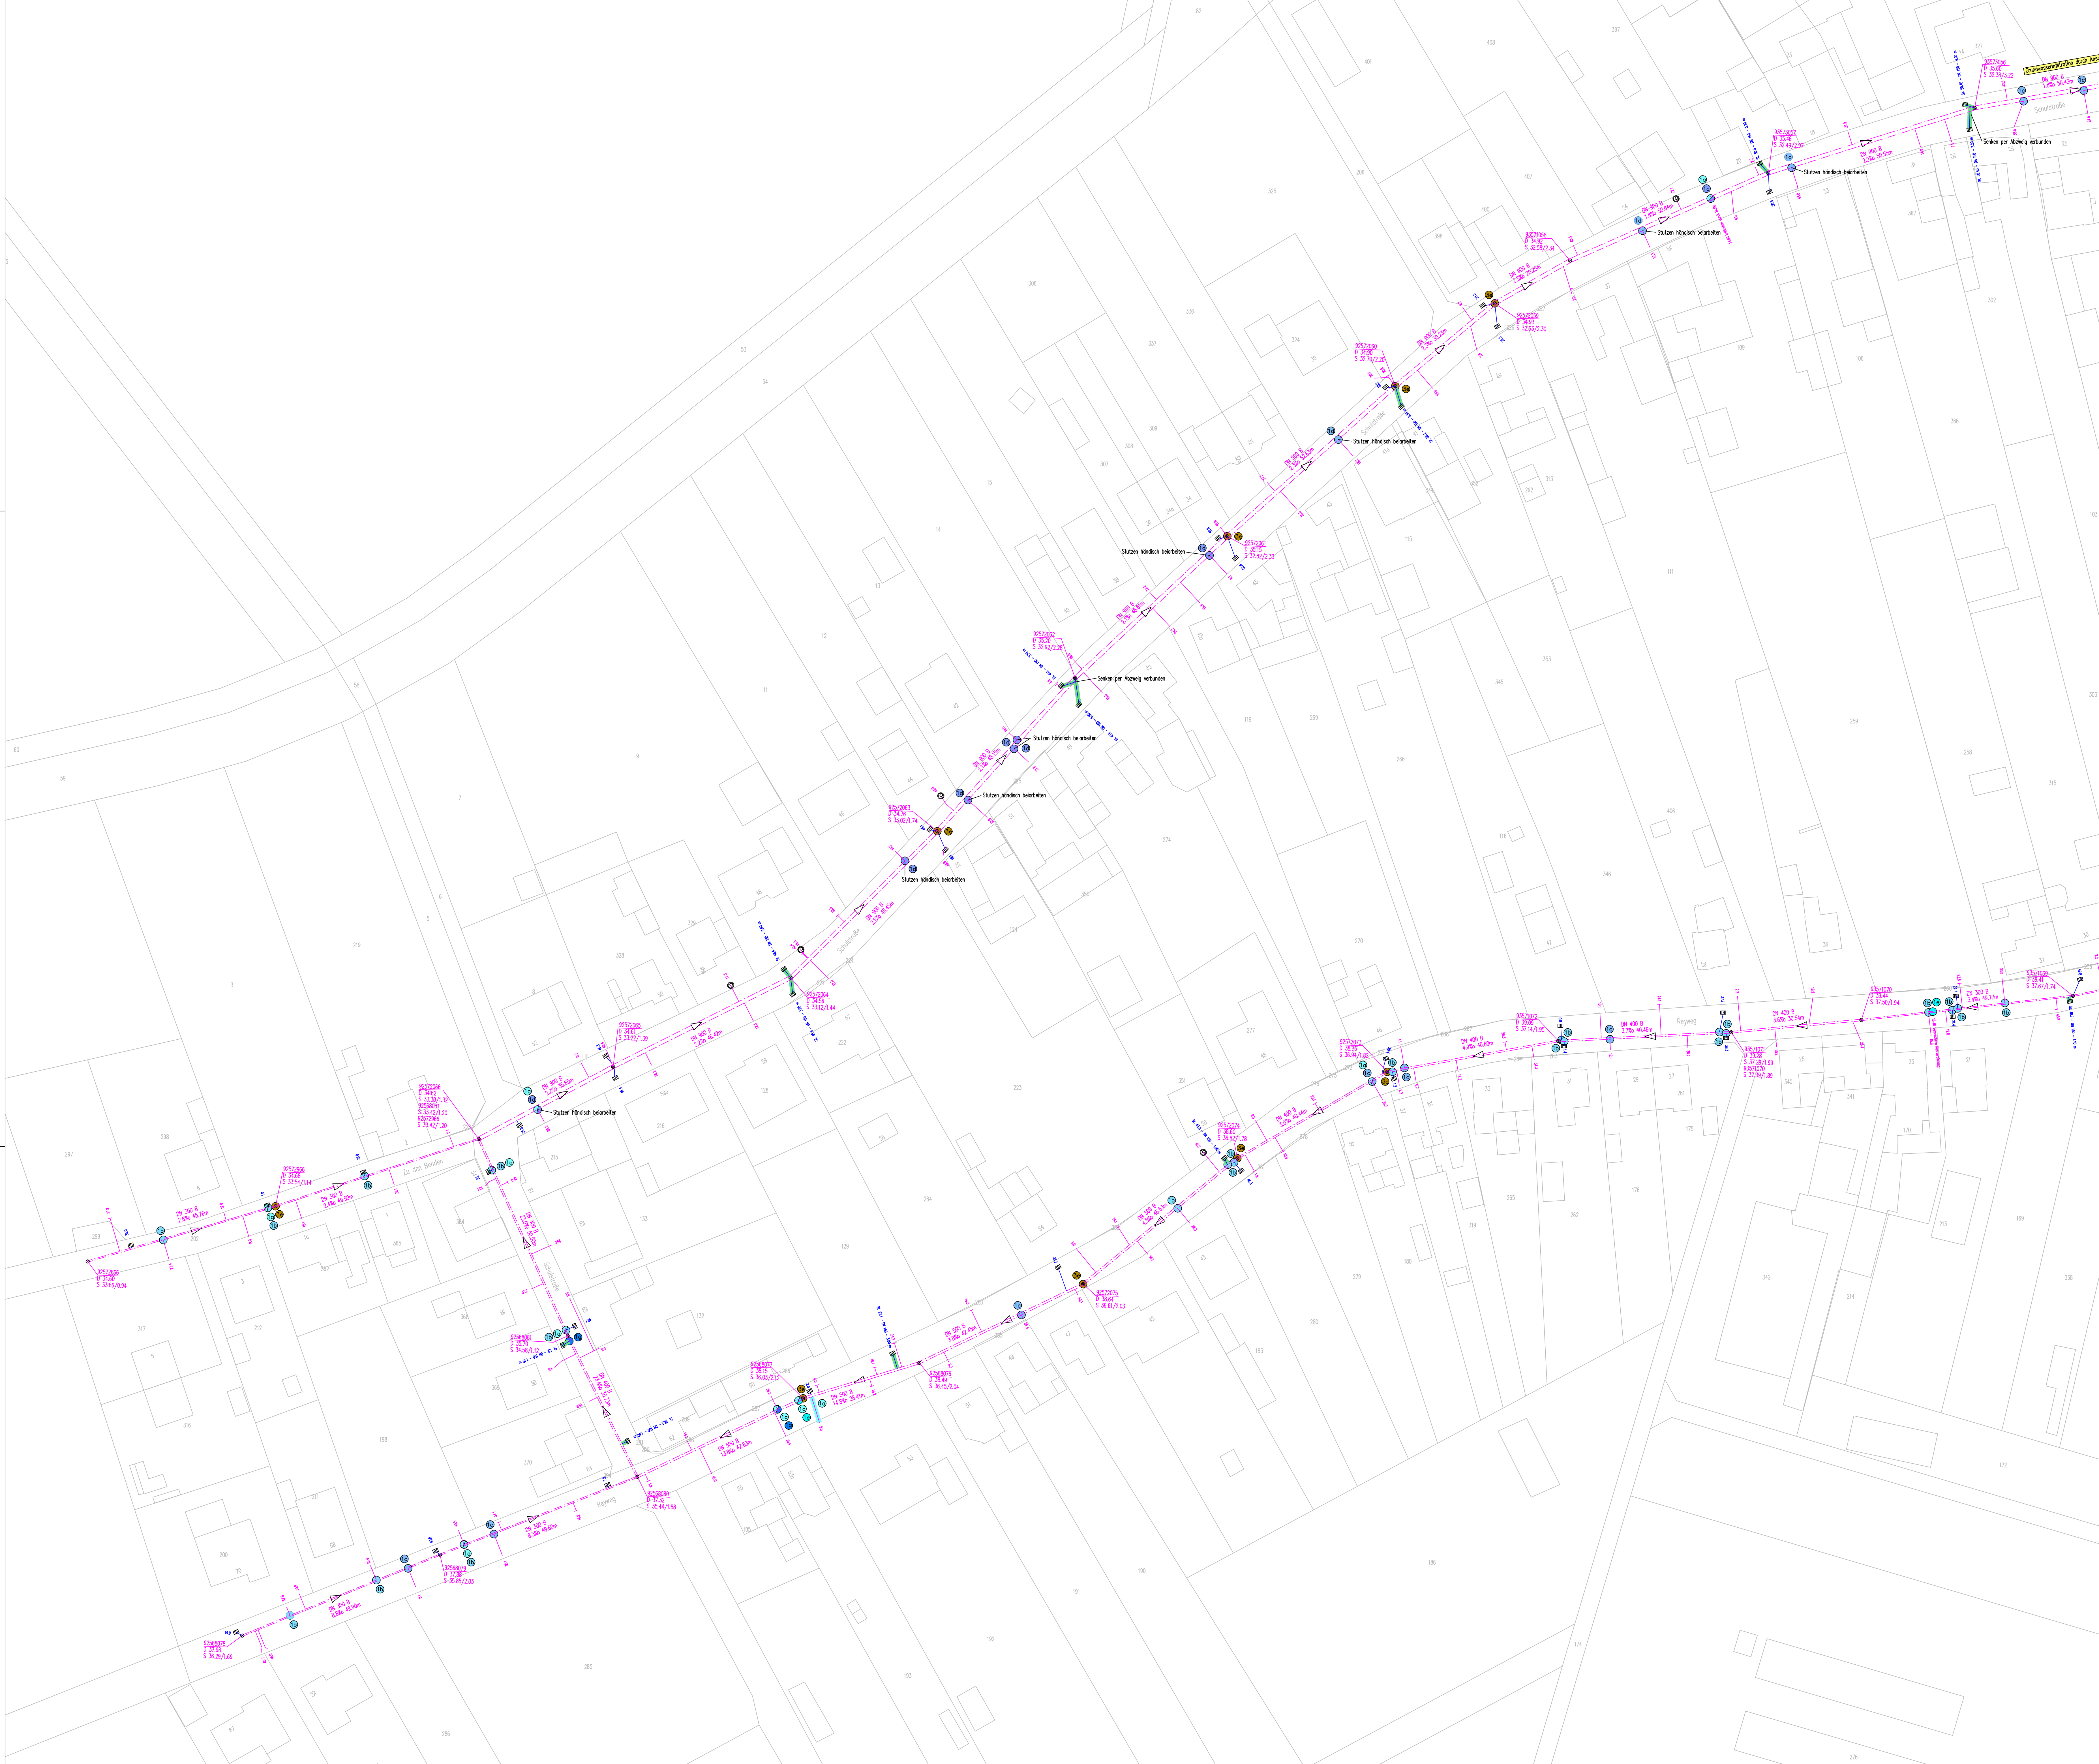

Legende

Mischwasser

Schmutzwasser

Regenwasser

Anschlussleitung im Bestand verschlossen

10

Fräsen

11

Stützansanierung – Verpressung

12

Stützansanierung – Hutprofil

13

Verspachtelarbeiten (Risse, Fehlstellen, Muffen, Stützen etc.)

14

Kurzliner

15

Edelstahlmanschette

16

T-Stück (Kurzliner + Hutprofil)

17

Abdichtung Infiltration

18

Anschlussleitung verschließen mittels Verpressung

19

Anschlussleitung verschließen mittels händischer Arbeit (in begehbaren Kanälen ab DN 800)

20

Schlauchliner

N

Schacht

Straßenablauf

Straßenbeleuchtung

Baum

Sanierung Hauptkanäle

10

Fräsen

11

Stützansanierung – Verpressung

12

Stützansanierung – Hutprofil

13

Verspachtelarbeiten (Risse, Fehlstellen, Muffen, Stützen etc.)

14

Kurzliner

15

Edelstahlmanschette

16

T-Stück (Kurzliner + Hutprofil)

17

Abdichtung Infiltration

18

Anschlussleitung verschließen mittels Verpressung

19

Anschlussleitung verschließen mittels händischer Arbeit (in begehbaren Kanälen ab DN 800)

20

Schlauchliner

Sanierung Schachtgerinne

21

Erneuerung: Gerinne als Steinzeug-Halbschale, Bermen aus Mörtel

22

Erneuerung: Gerinne und Bermen aus Kanalklinker

23

Erneuerung: Gerinne und Bermen aus Mörtel

24

Vorhandenes Gerinne und Bermen mit Mörtel beschichten – komplett

25

Vorhandenes Gerinne und Bermen mit Mörtel beschichten – teilweise

Sanierung Anschlussleitungen

26

Erneuerung (Baufirma)

27

Neubau (Baufirma)

28

Stilllegung / Verdämmung (Sanierungsfirma)

29

Schlauchliner (Sanierungsfirma)

Hinweis:
Die in der Zeichnung angegebenen Stationierungen beziehen sich auf die Schachtmitte des unterhalb liegenden Schachtes. Die Lage der Anschlussleitungen wurde im Rahmen der Kanaluntersuchung in der Regel mittels Metallbolzen an der Grundstücksgrenze markiert.

Bauherr

Gemeinde Seifkant
Am Rathaus 13, 52538 Seifkant
Telefon: 02456/499-0
Telefax: 02456/3828
Email: info@seifkant.de
Web: www.seifkant.de



Projekt

Sanierung der öffentlichen Abwasserkanäle in Schalbruch

Zeichnung

Lageplan
Schalbruch West

Index	Art der Änderung	Datum	Gezeichnet
a			
b			
c			
d			
e			

Plan-Nr.	T-044_AF_LP_01	Bearbeitet	S. Wolters	Anlage	1
Maßstab	1:500	Gezeichnet	S. Wolters	Blatt	2
Blattgröße	DIN A0	Datum	06.08.2020	Stand	06.08.2020

Der Bauherr

Der Planverfasser