


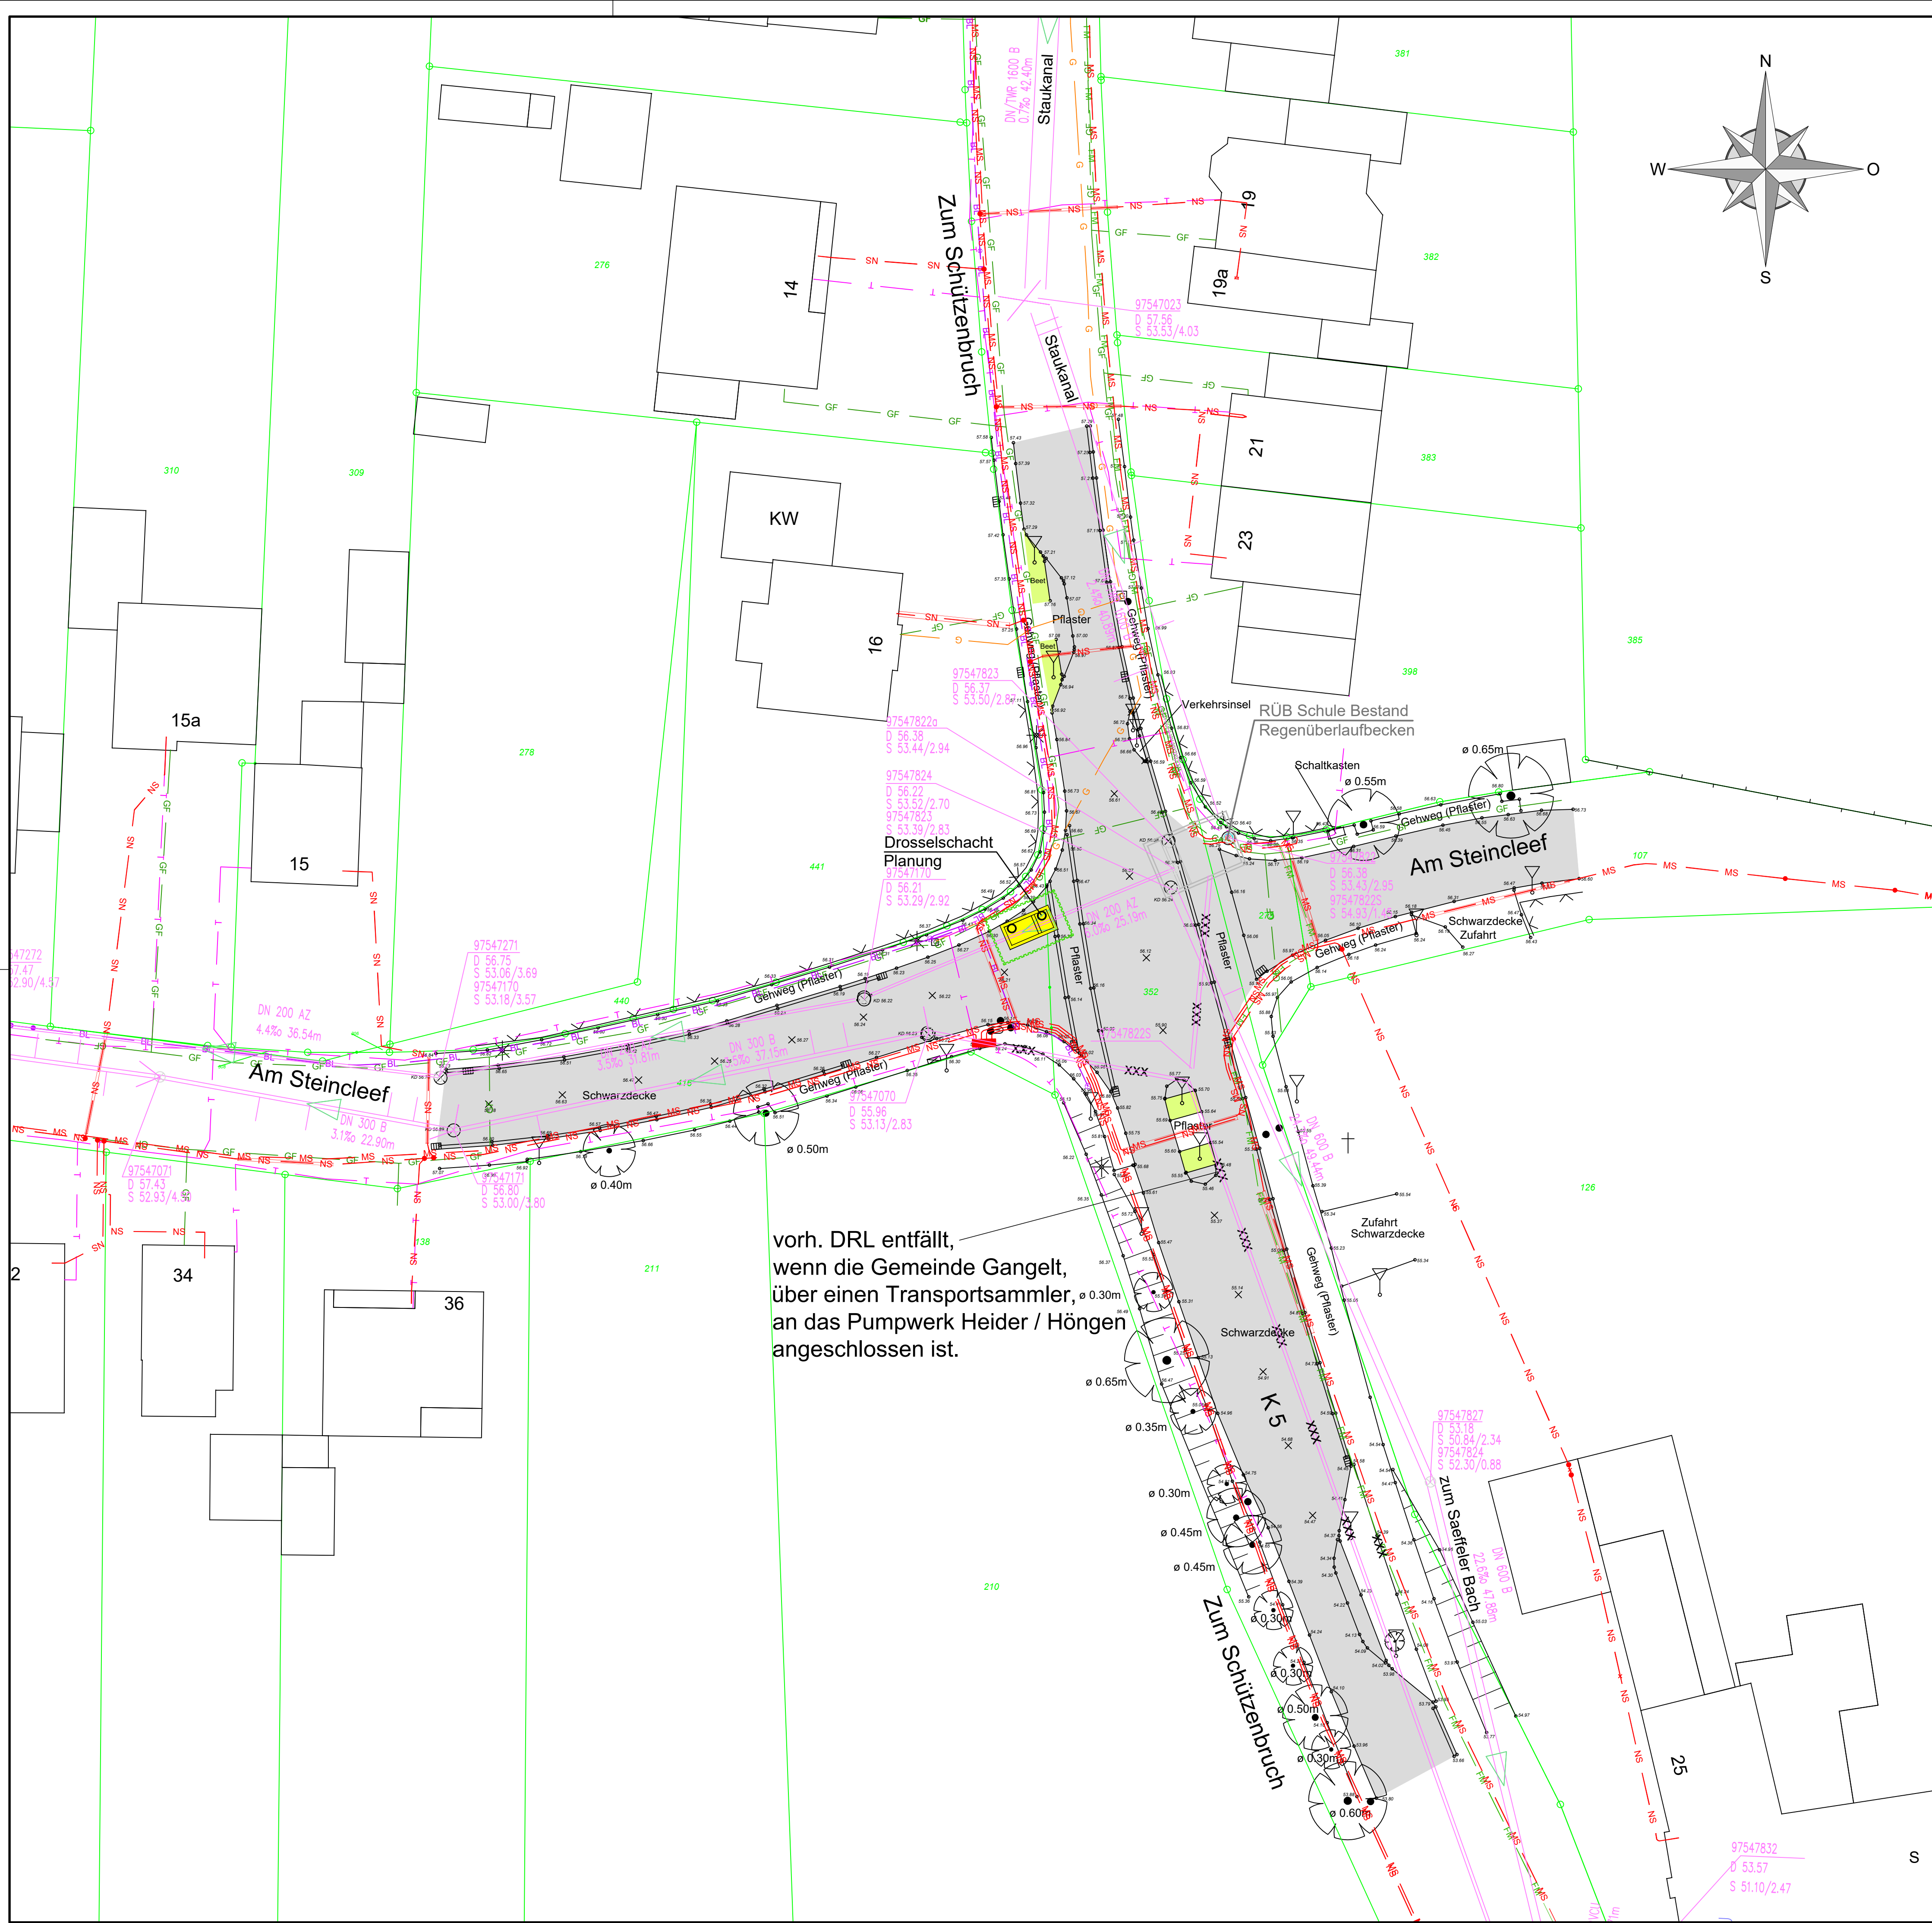

Legende

Entwässerungsleitungen:

Mischwasserkanal Bestand

Mischwasserkanal Bestand entfällt

Sanierungsmaßnahmen:

Planung Drosselbauwerk

Bestand RÜB Bauwerk

Versorgungsleitungen Bestand:

Wasser (Wasserwerk Gangelt)

Niederspannung (NEW)

Mittelspannung (NEW)

Beleuchtung (NEW)

Gas (regionetz)

Unitymedia

Telekom

Fernmeldekabel

Höhenangaben sind in der Örtlichkeit zu überprüfen.

Hinweis:
Die Lage der Versorgungsleitungen ist hier nur nachrichtlich eingetragen.
Die Versorger müssen rechtzeitig vor Baubeginn erneut durch den Bauunternehmer angefragt werden, um die exakte, tatsächliche Lage der Versorgungsleitungen zu erhalten.

-	05.2020	Originalfassung	We	Br	
Index	Datum	Änderungs- und Ergänzungsvermerke	Bearbeitet	Gezeichnet	Geprüft
Plattdatum	15.07.2020	Platd- und Dateibezeichnung	S:\Daten\14110\AutoCAD\DWG\Ausführung\5KLP001a.dwg		

Ingenieurbüro Achten und Jansen GmbH
Beratende Ingenieure Ingenieurkammer - Bau NRW
• **Outachten** • **Planung** • **Bauleitung** • **Wasser** • **Straßen** • **Umwelt**



Charlottenburger Allee 11
52068 Aachen
Tel. 02 41 - 96 87 0 - 0
Fax 02 41 - 96 87 0 - 60
Info@achten-jansen.de
www.achten-jansen.de

Projektname	14110	Projektdatum	Mai 2020
Bearbeitet	Weber		
Gezeichnet	Bredohl		
Geprüft			



Gemeinde Selfkant

Projekt	Abwassergruppe Nord Drosselschacht für das RÜB Schule Gemeinde Selfkant	Maßstab	1 : 250
Gewerk	Entwässerung	Zeichnung	LP 01
Stand	Ausführungsplanung	Vermessungsgrundlage	Vermessungsbüro: Dipl.-Ing. Birkentach, Heinsberg
Planart	Lageplan Ortslage Saefelen	Lagebezugssystem	ETRS 89 Höhenbezugssystem: NN-Höhen (DHHN2016 / Gebrauchs- höhenstatus 170) Vermessung vom Juli 2020